


案内図


- この図面に示す道は、建築基準法第42条第2項に基づき指定された道の指定です。
- この図面は、閲覧用に作成したものの写しで、道の指定の証明にはなりません。
- 不明な点については、下記までお問い合わせください。

(053) 5 8 5 - 1 1 6 3

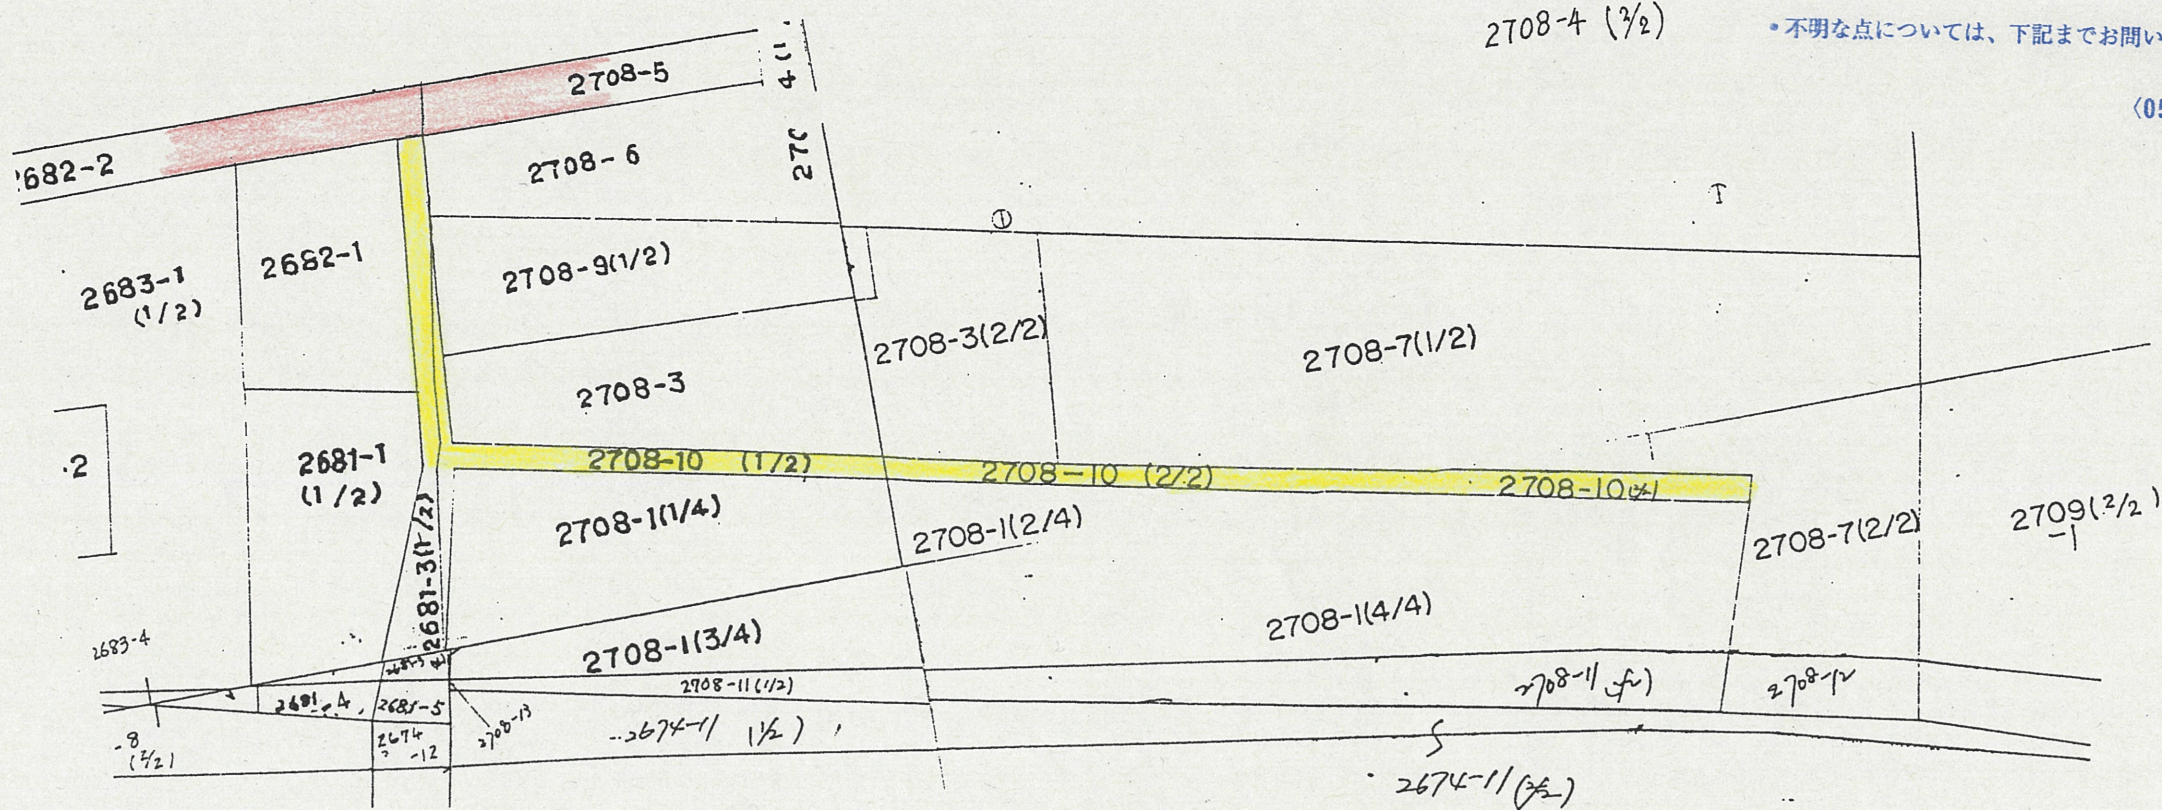


2708-4 (2/2)

公図写 S = 1 / 500

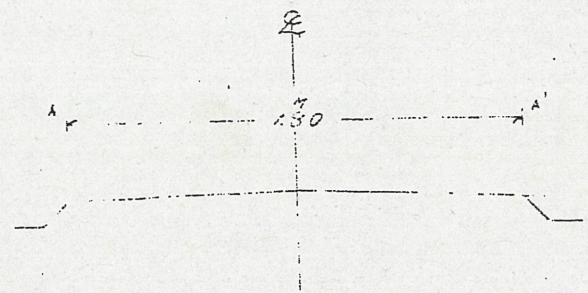

断面图 S = 1 / 30

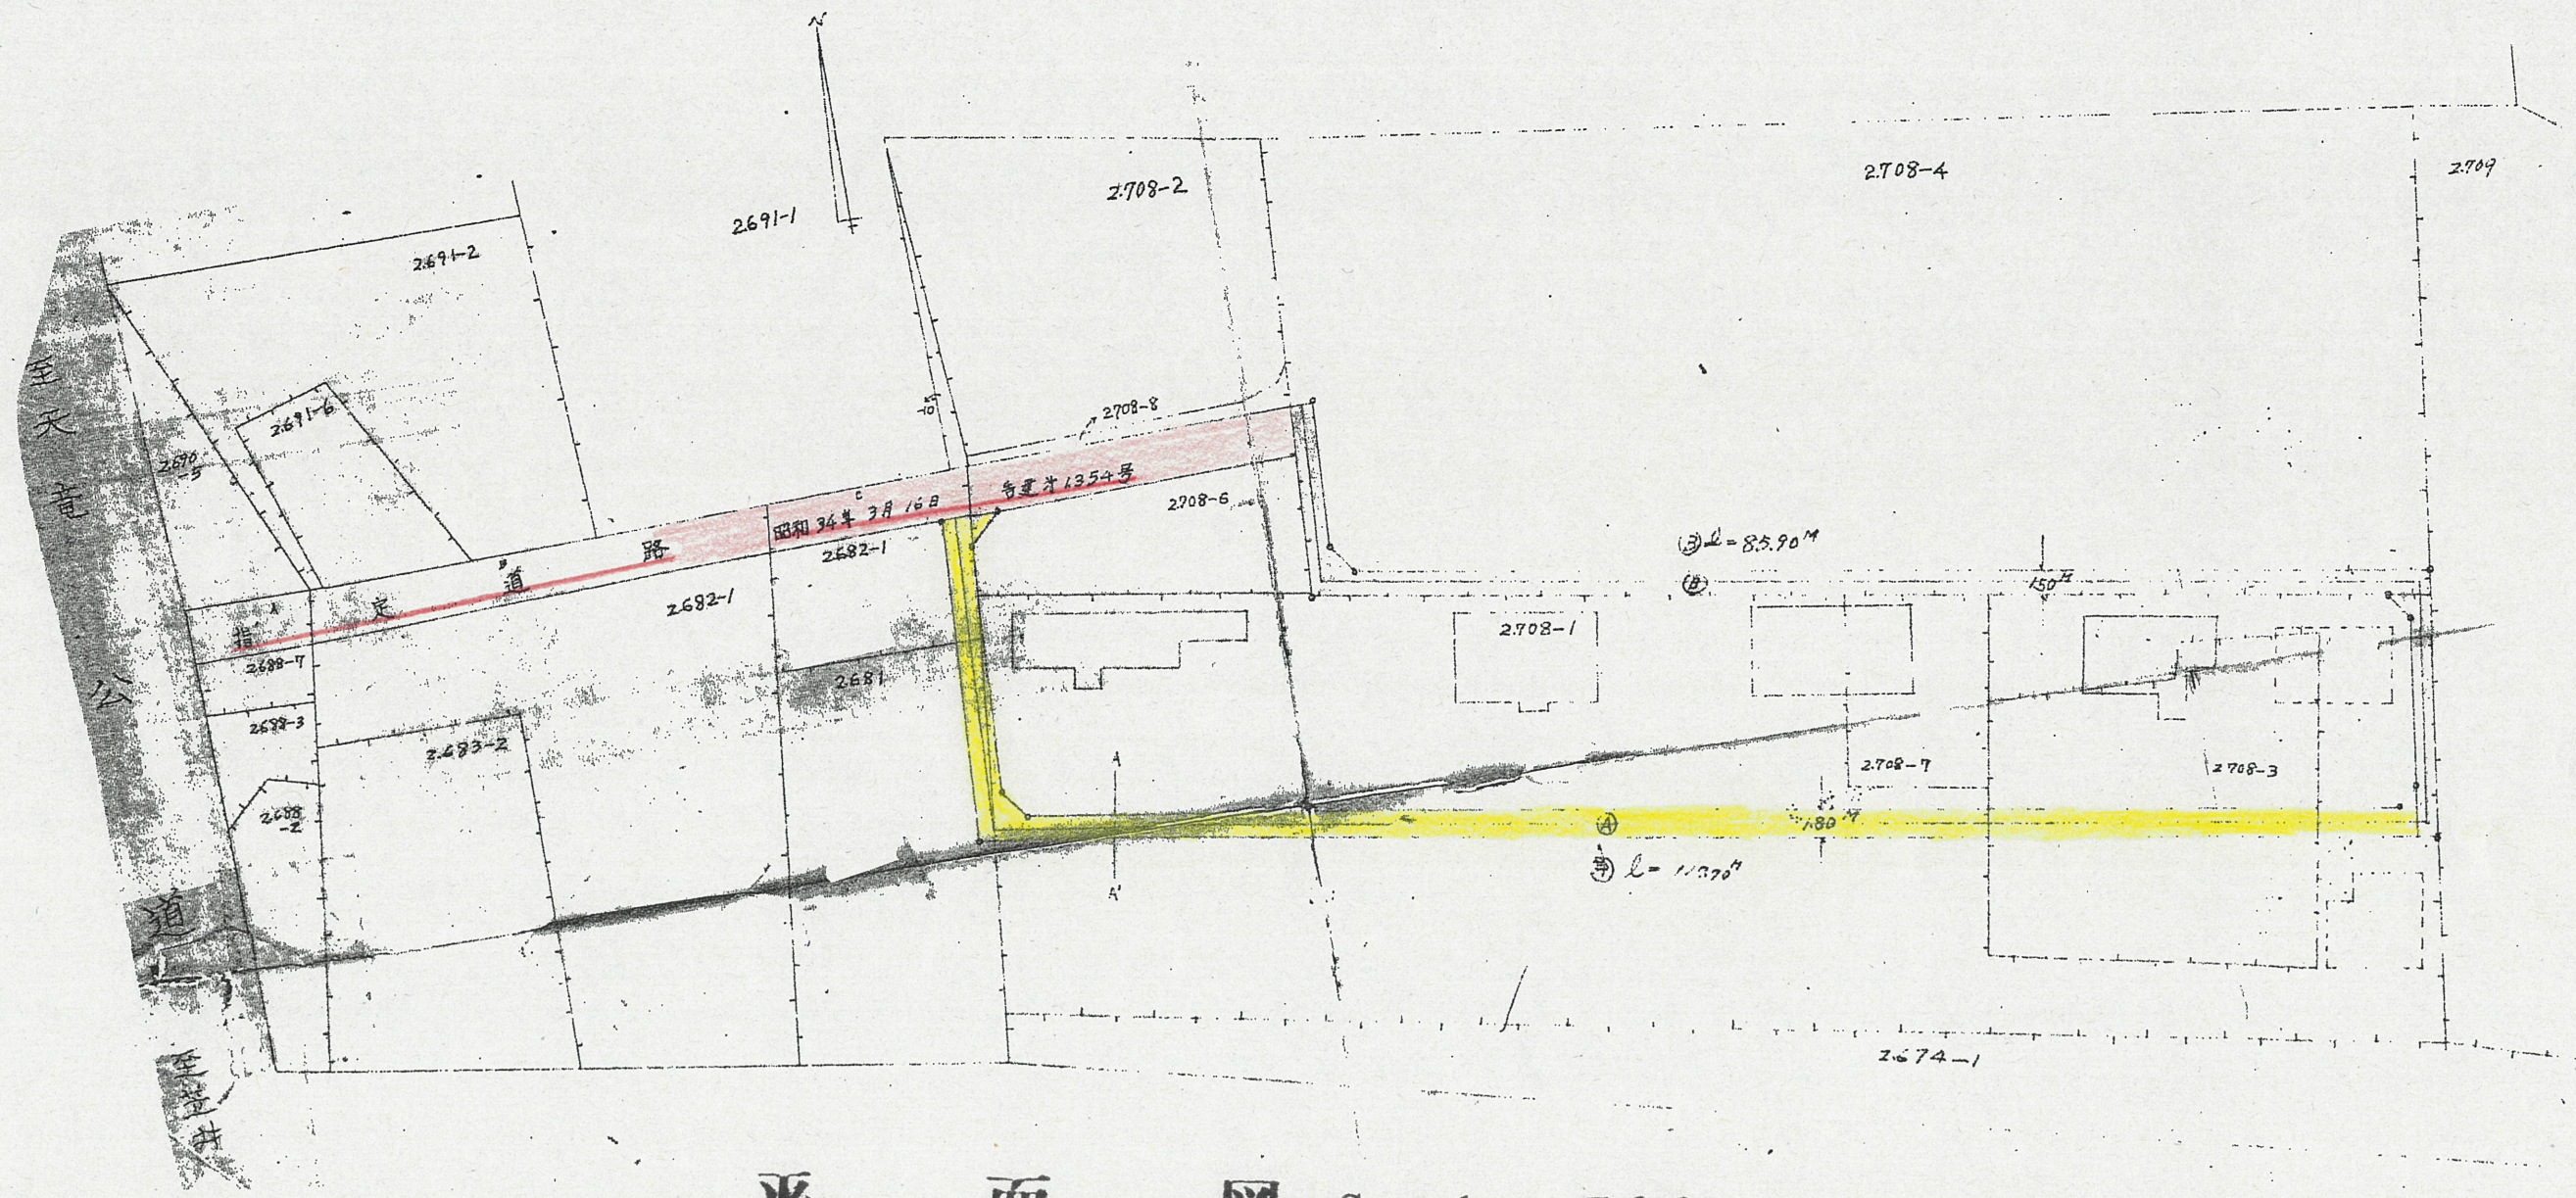

平面图 S = 1 / 500