

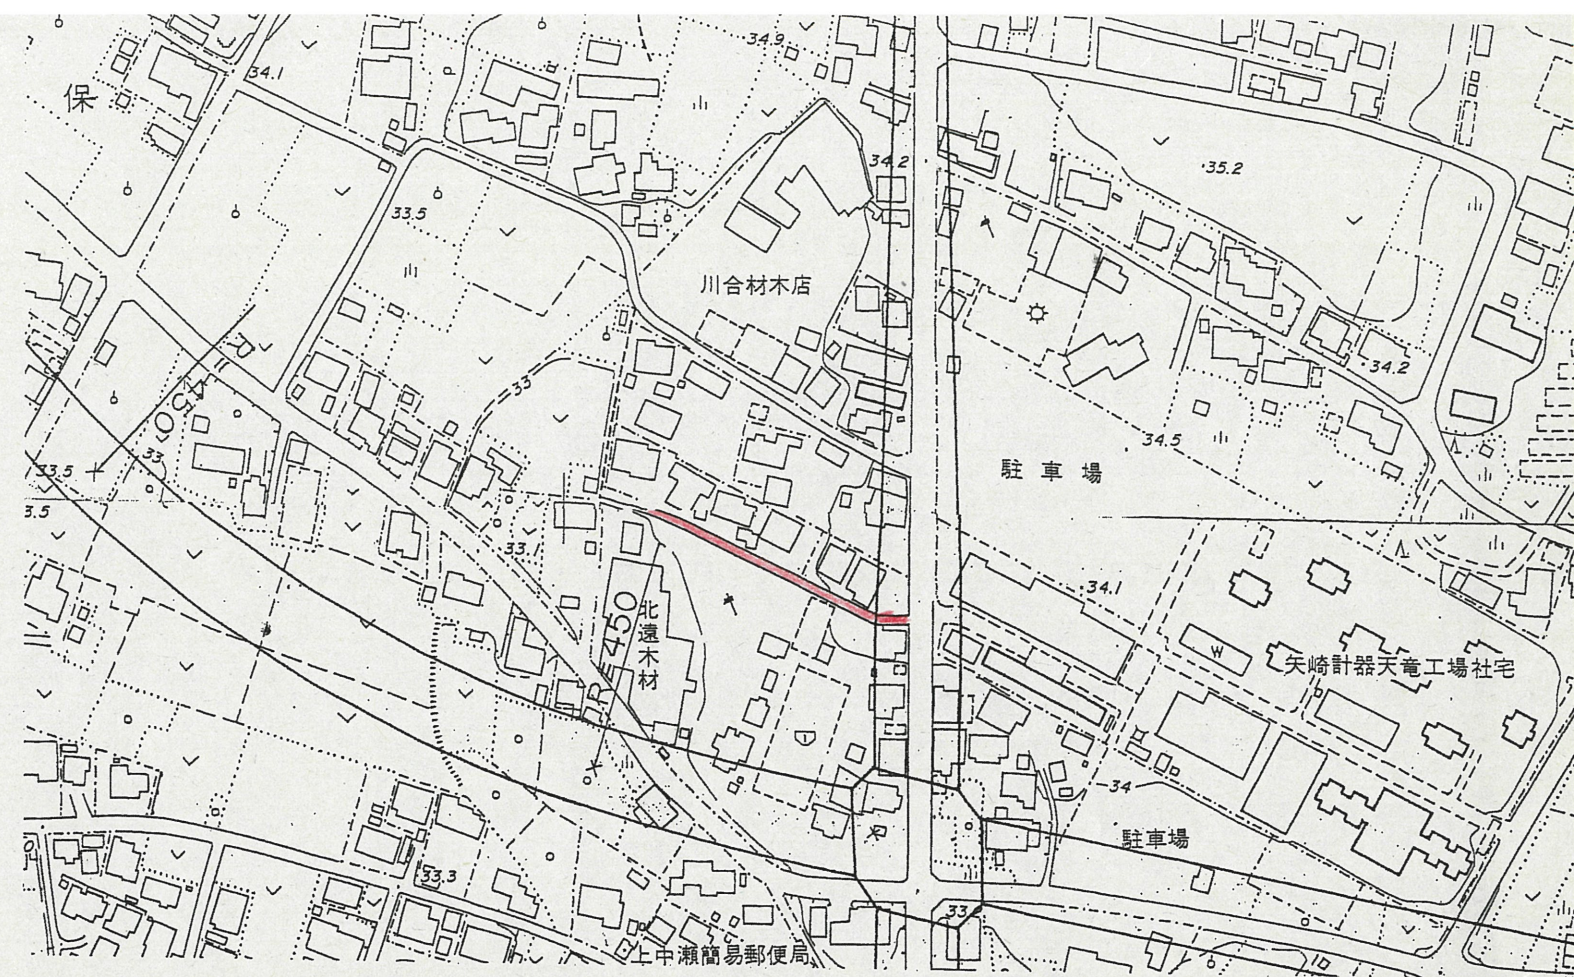
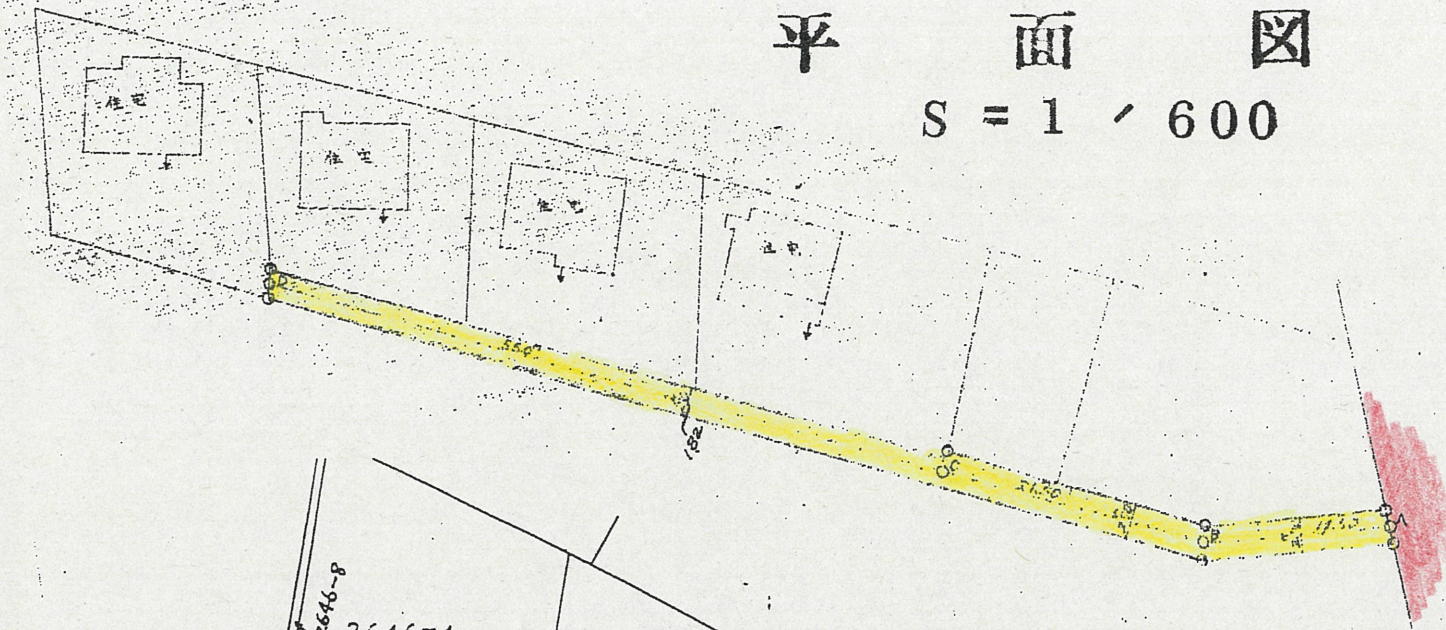


# 平面図

S = 1 / 600

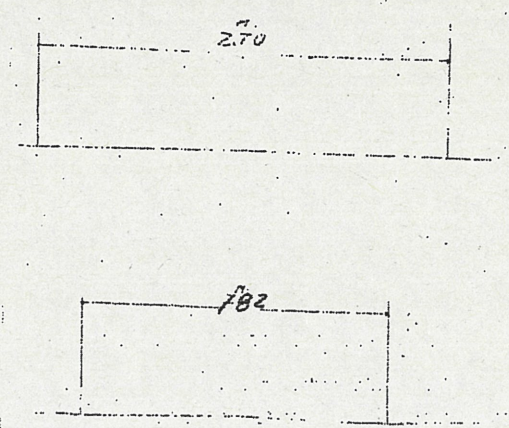

# 案内図

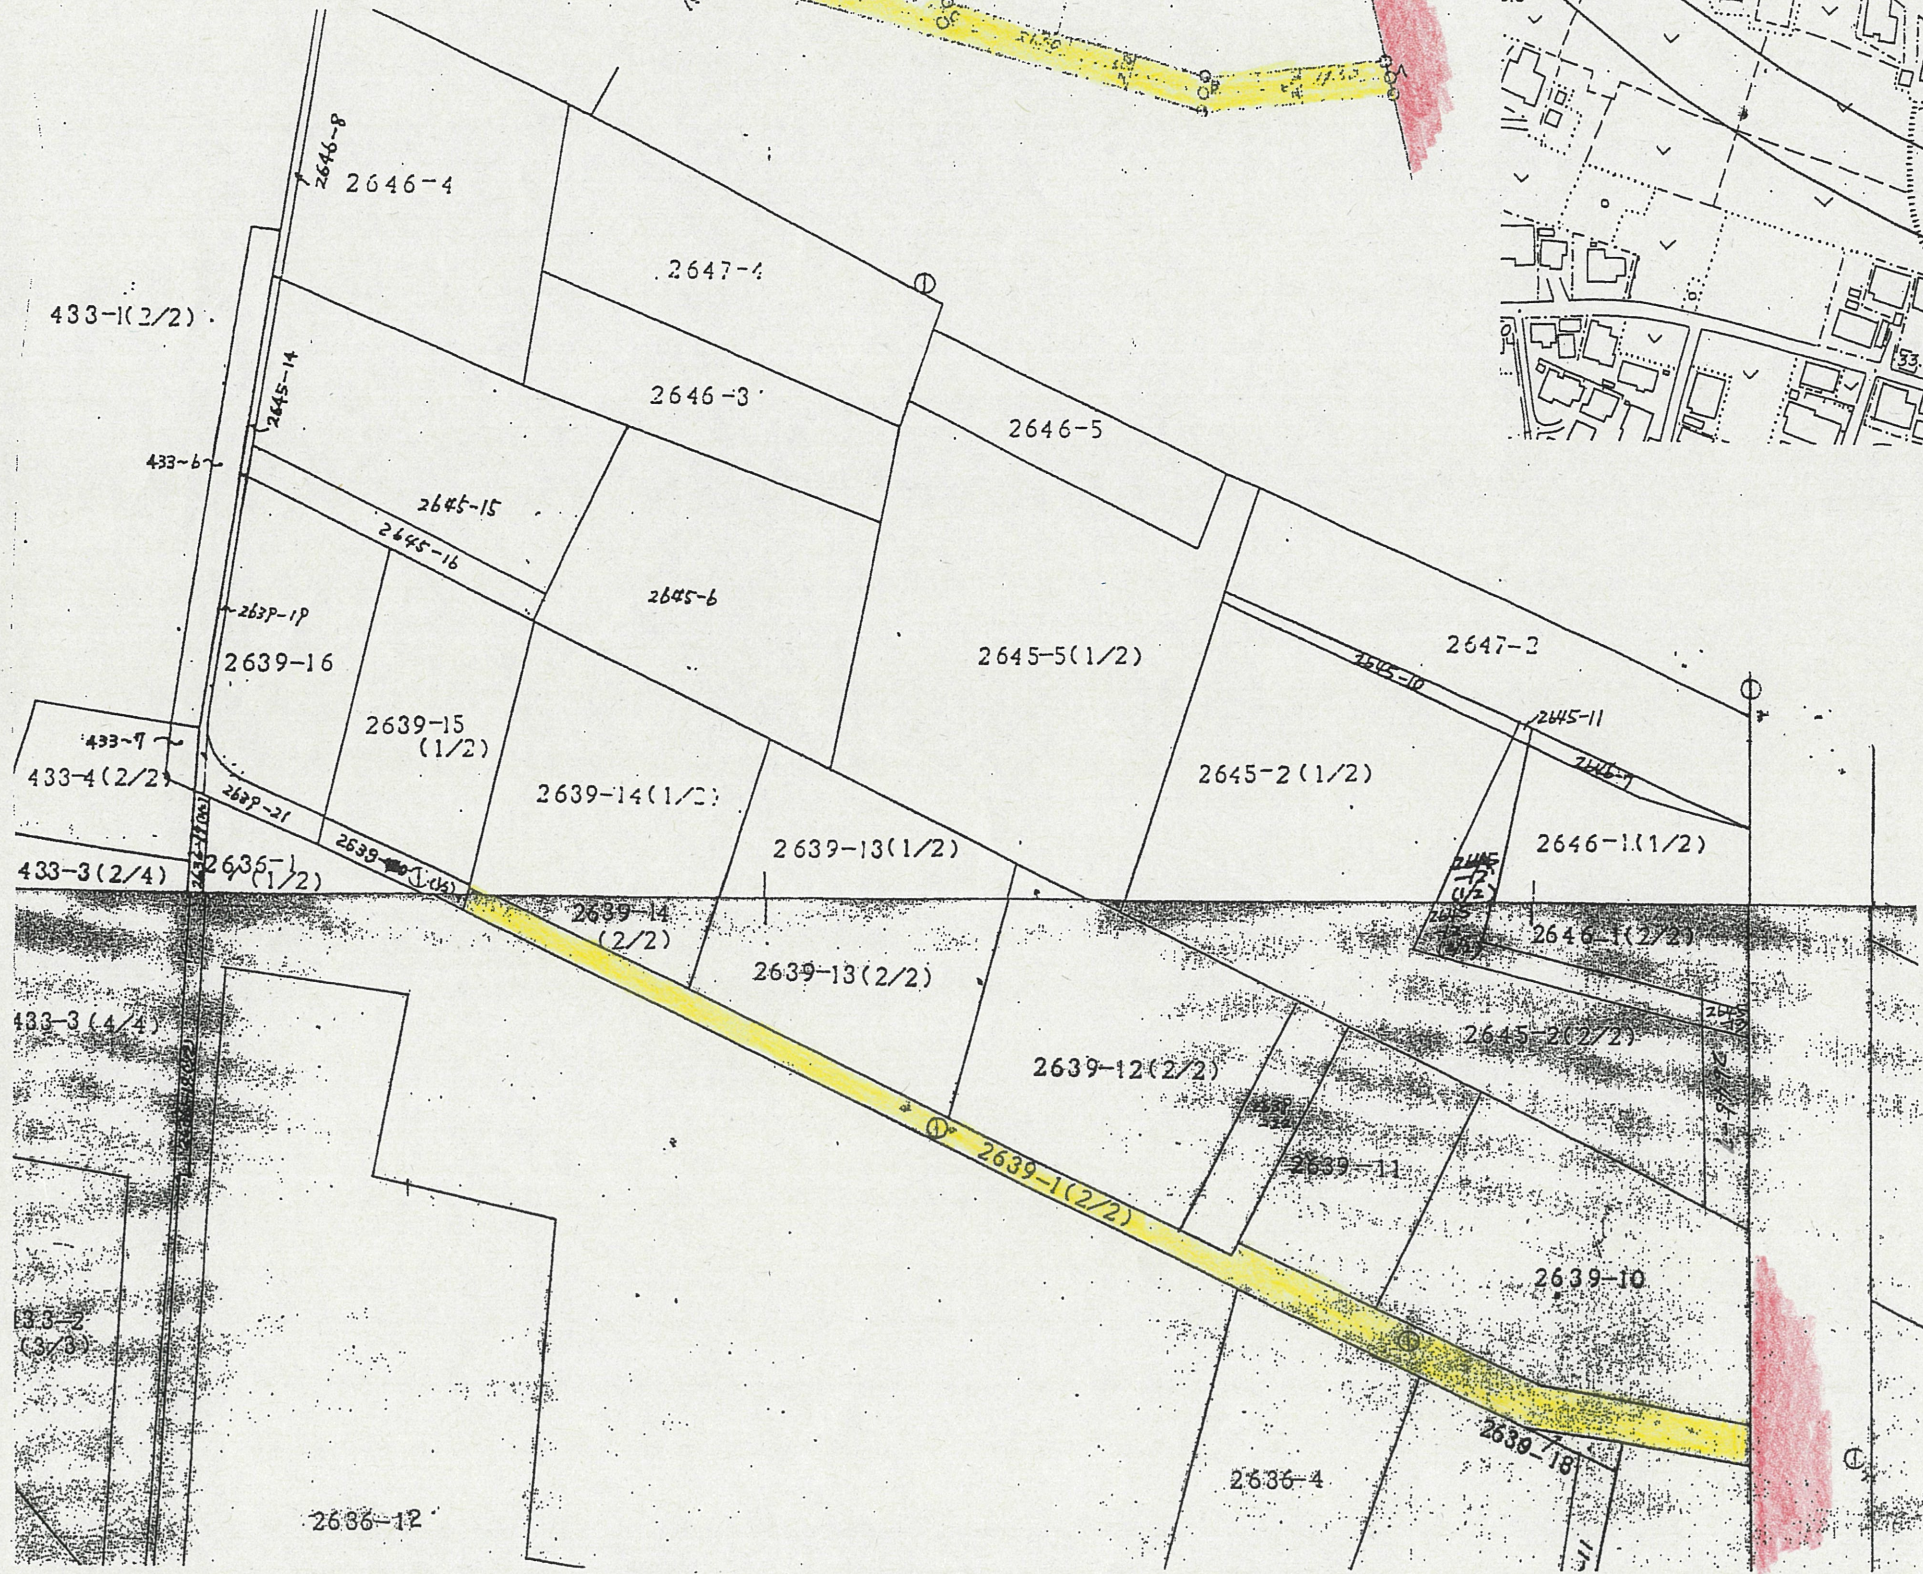

# 断面図

S = 1 / 50

- この図面に示す道は、建築基準法第42条第2項に基づき指定された道の指定です。
- この図面は、閲覧用に作成したものの写しで、道の指定の証明にはなりません。
- 不明な点については、下記までお問い合わせください。

(053) 5 8 5 - 1 1 6 3

# 公図写 S = 1 / 500

43-112

S 43

6

5

10