



実測図 1:300

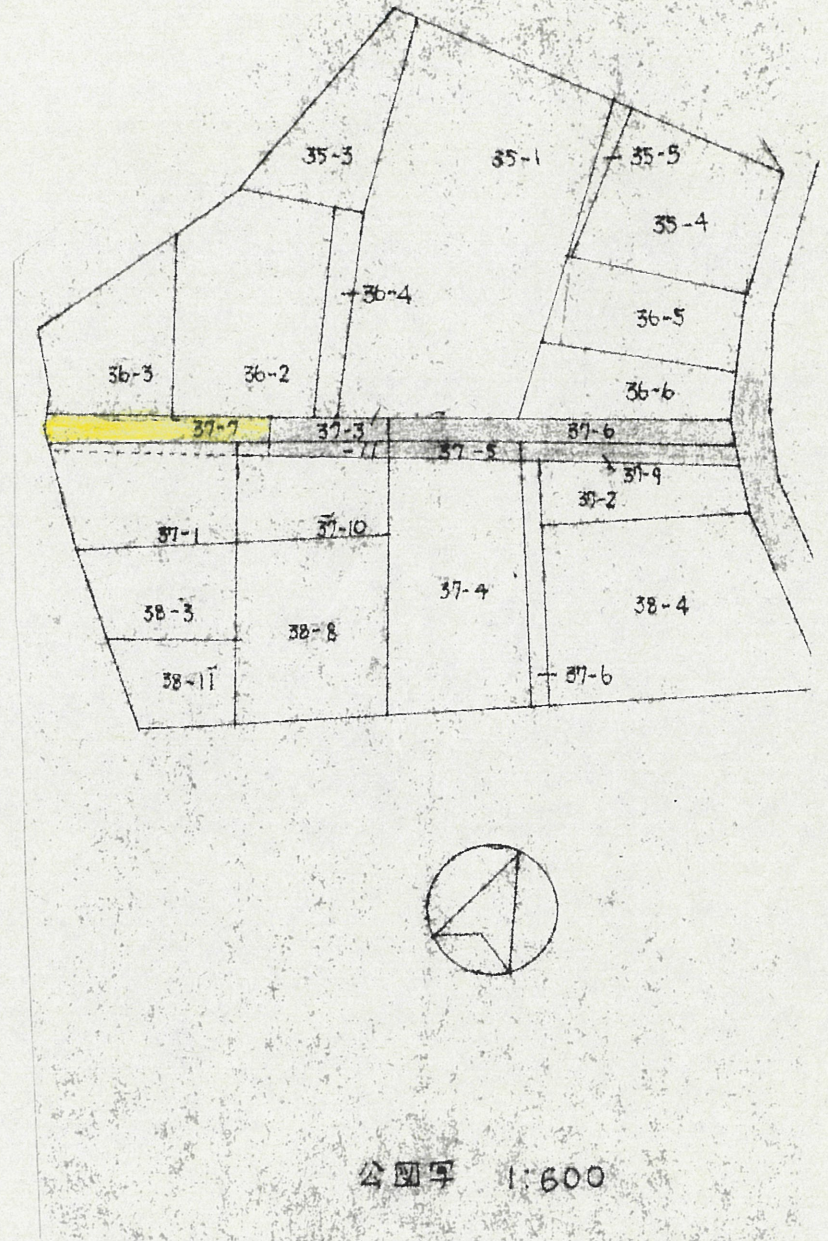


公図写 1:600

2 断面図

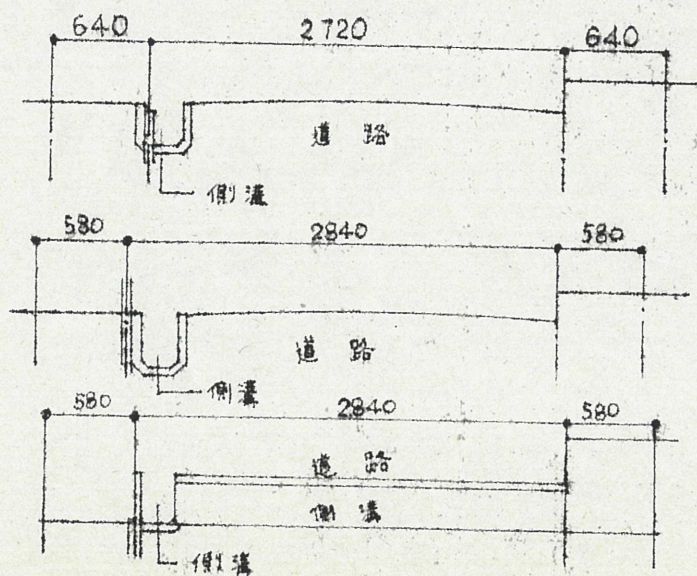

1 附近見取図

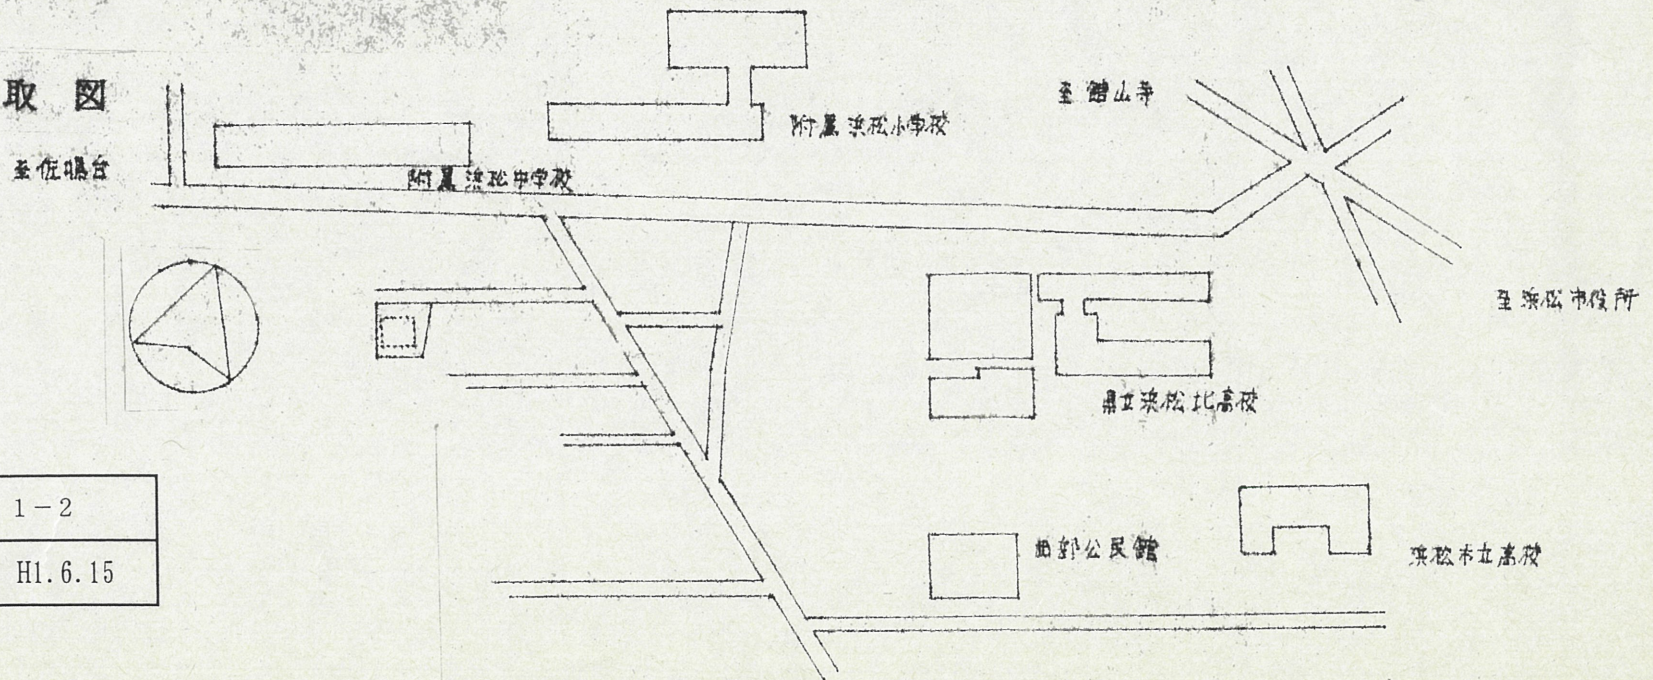

道の指定図	指定番号	1-2
広沢二丁目 地内	指定年月日	H1.6.15

道の指定図	指定番号	1-2
広沢二丁目 地内	指定年月日	H1.6.15

町名	
縮尺	1:600

