



付近見取図

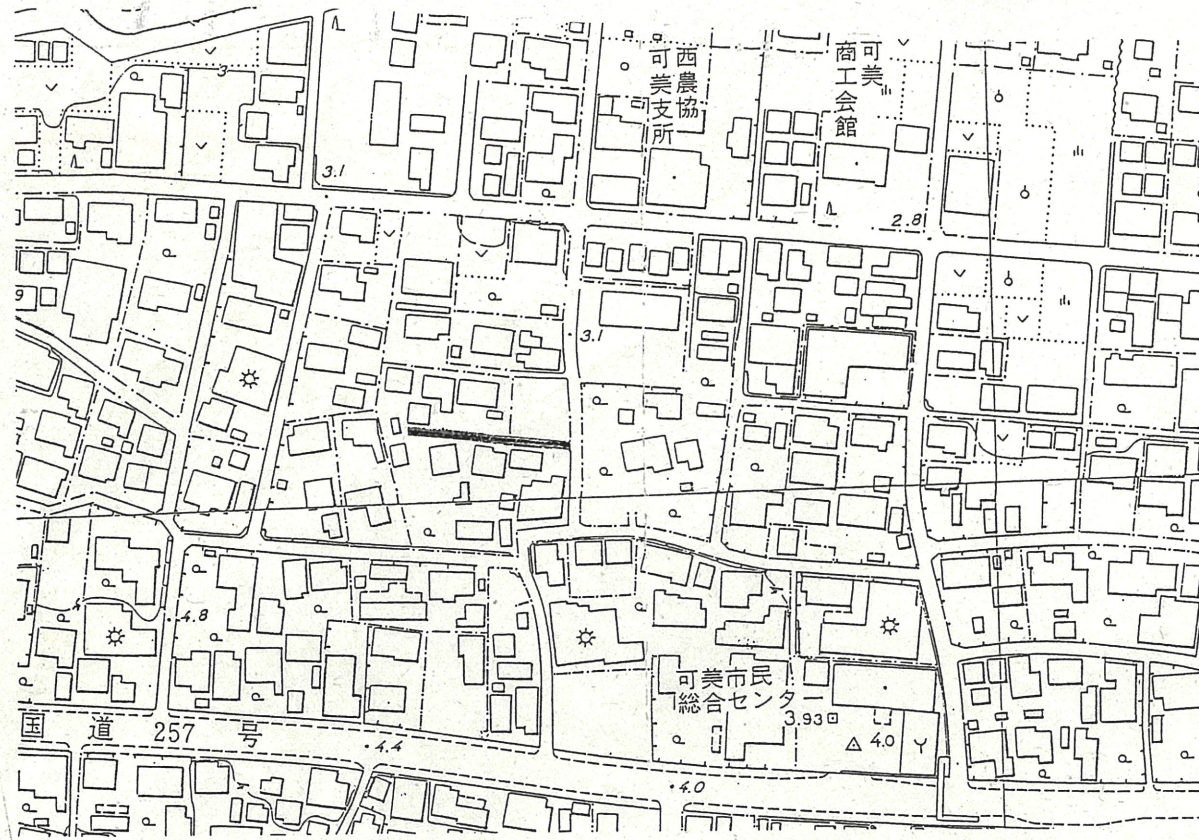


実測図
1/300

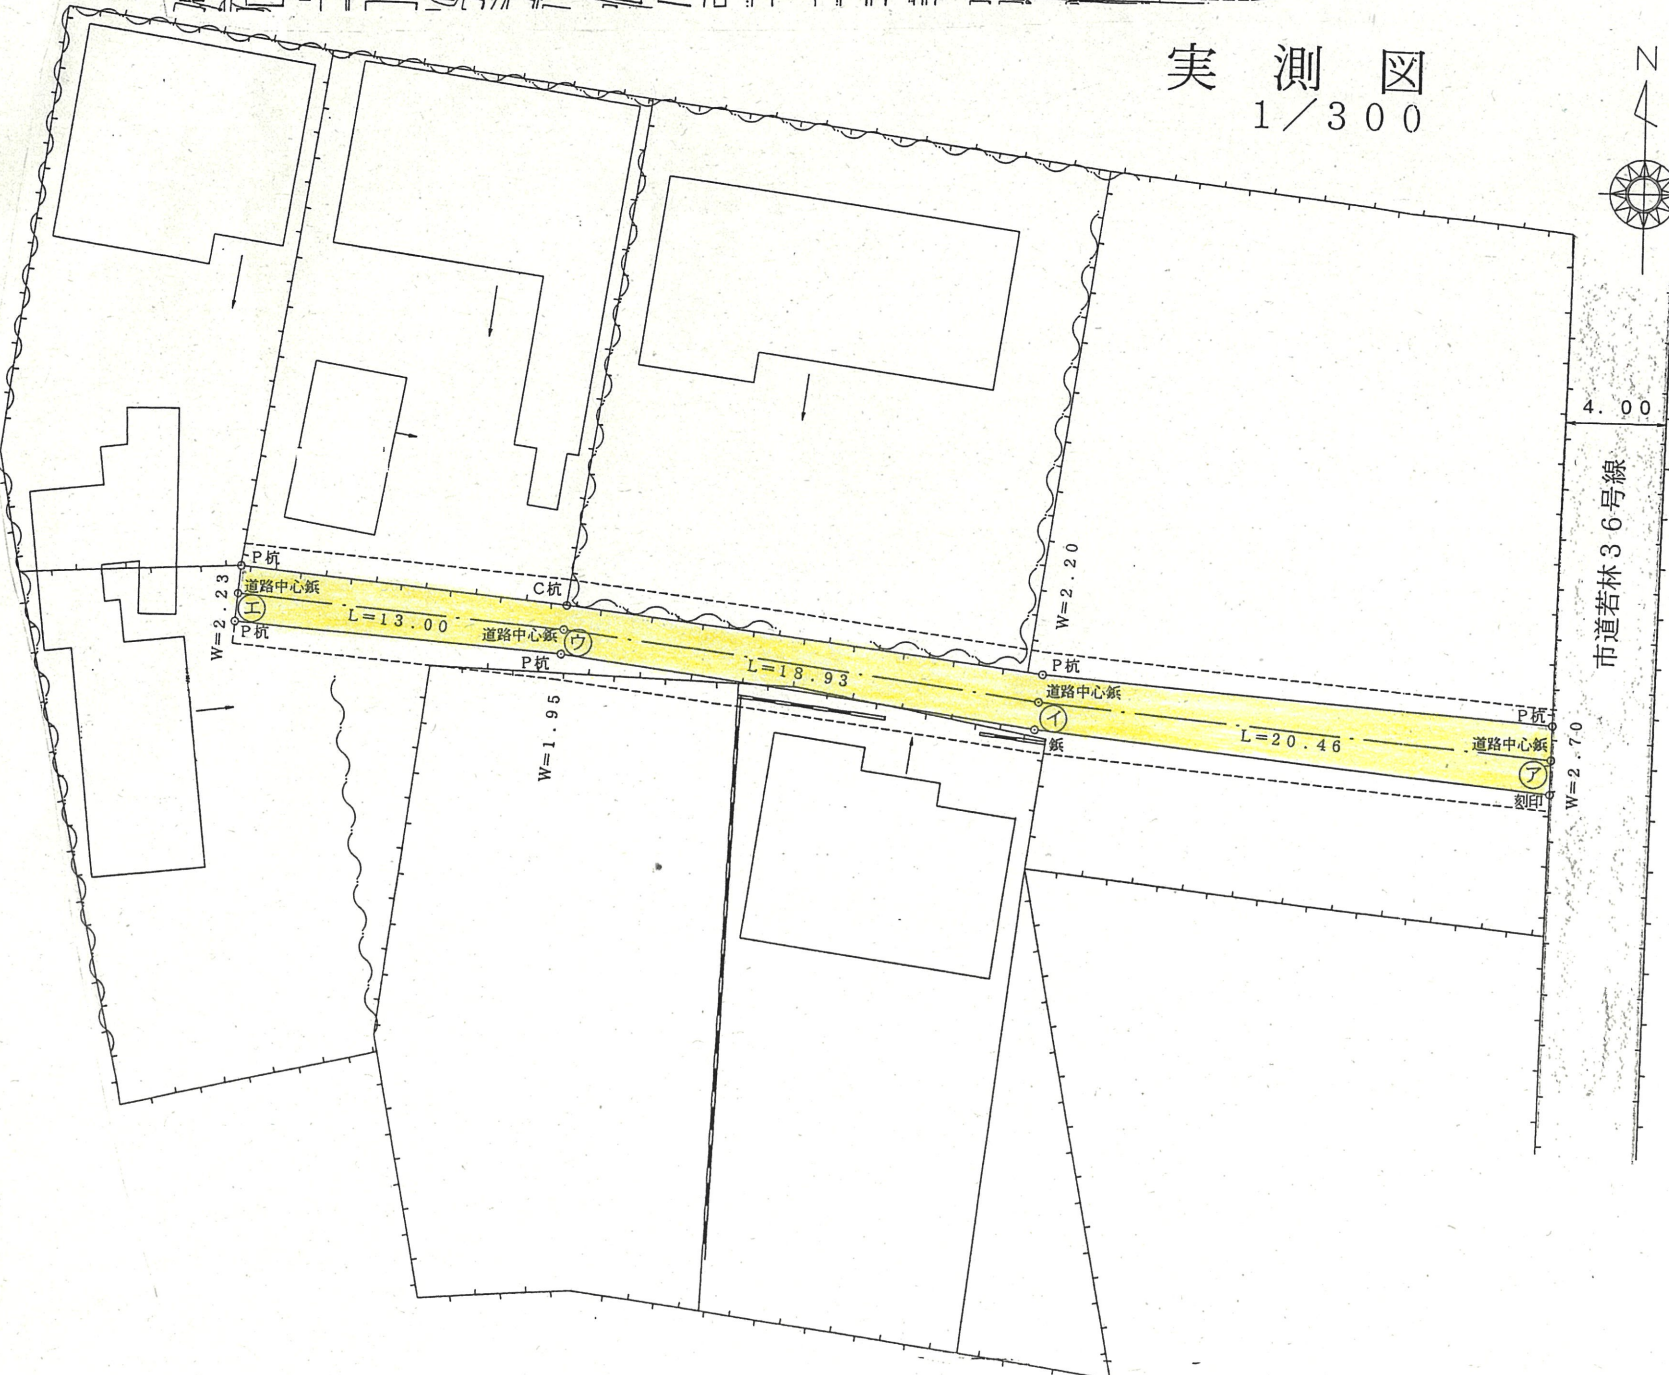


道路断面図

1/50

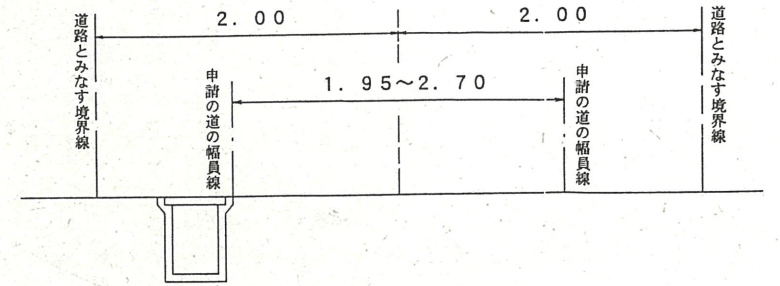

公図写

1/500

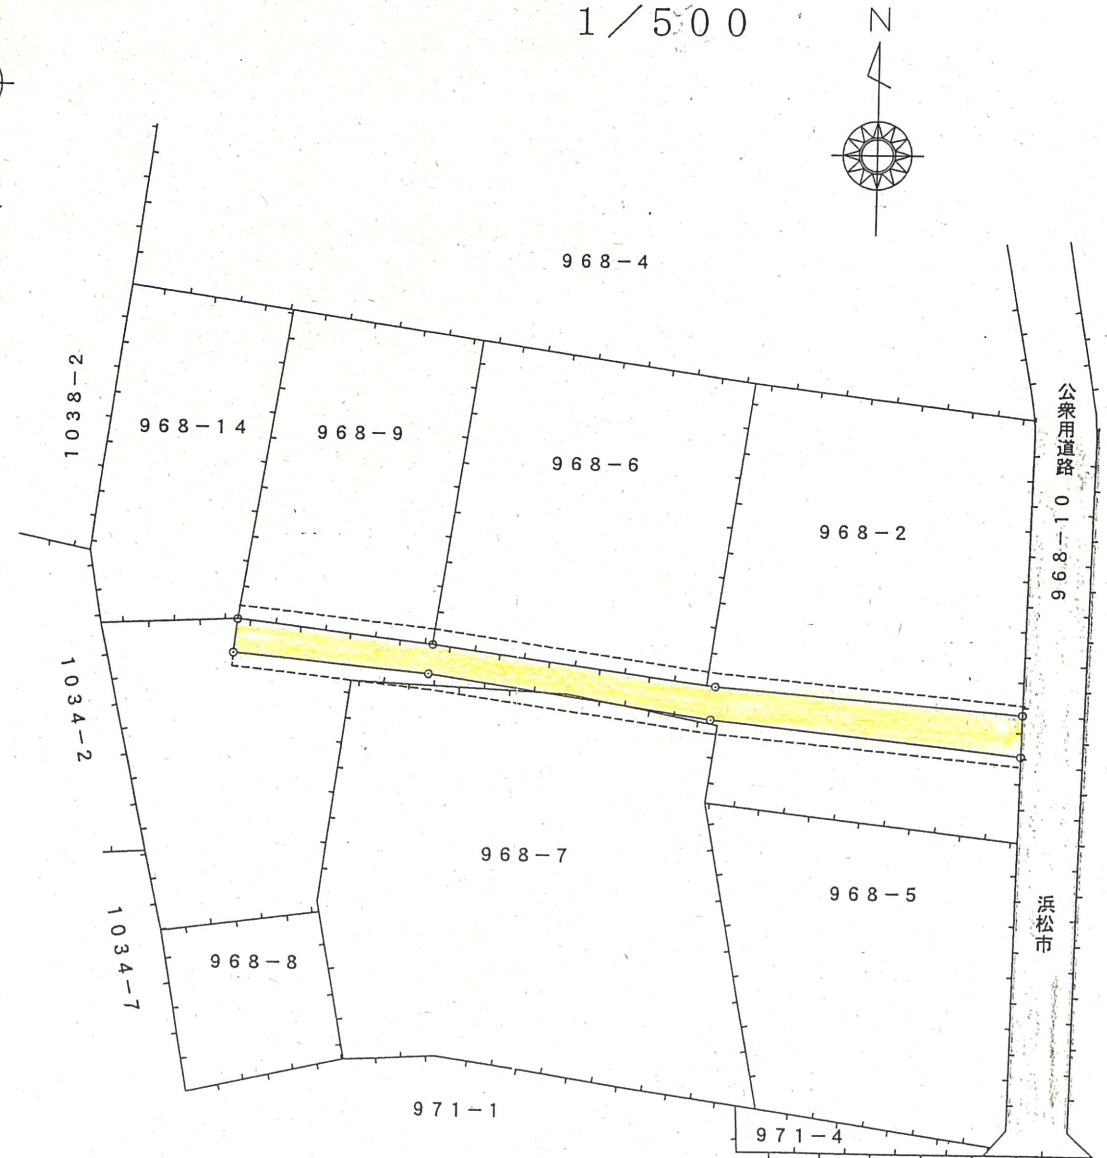

道の指定図	指定番号	17-3
若林町地内	指定年月日	H17.12.19