

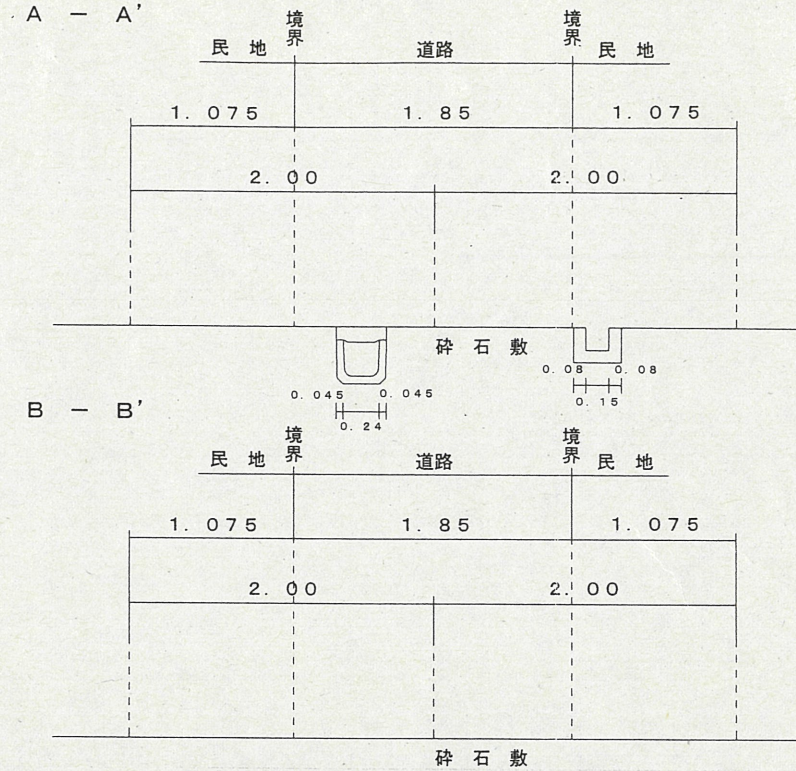


道の指定図	指定番号	21-1
幸四丁目 地内	指定年月日	H21.6.23

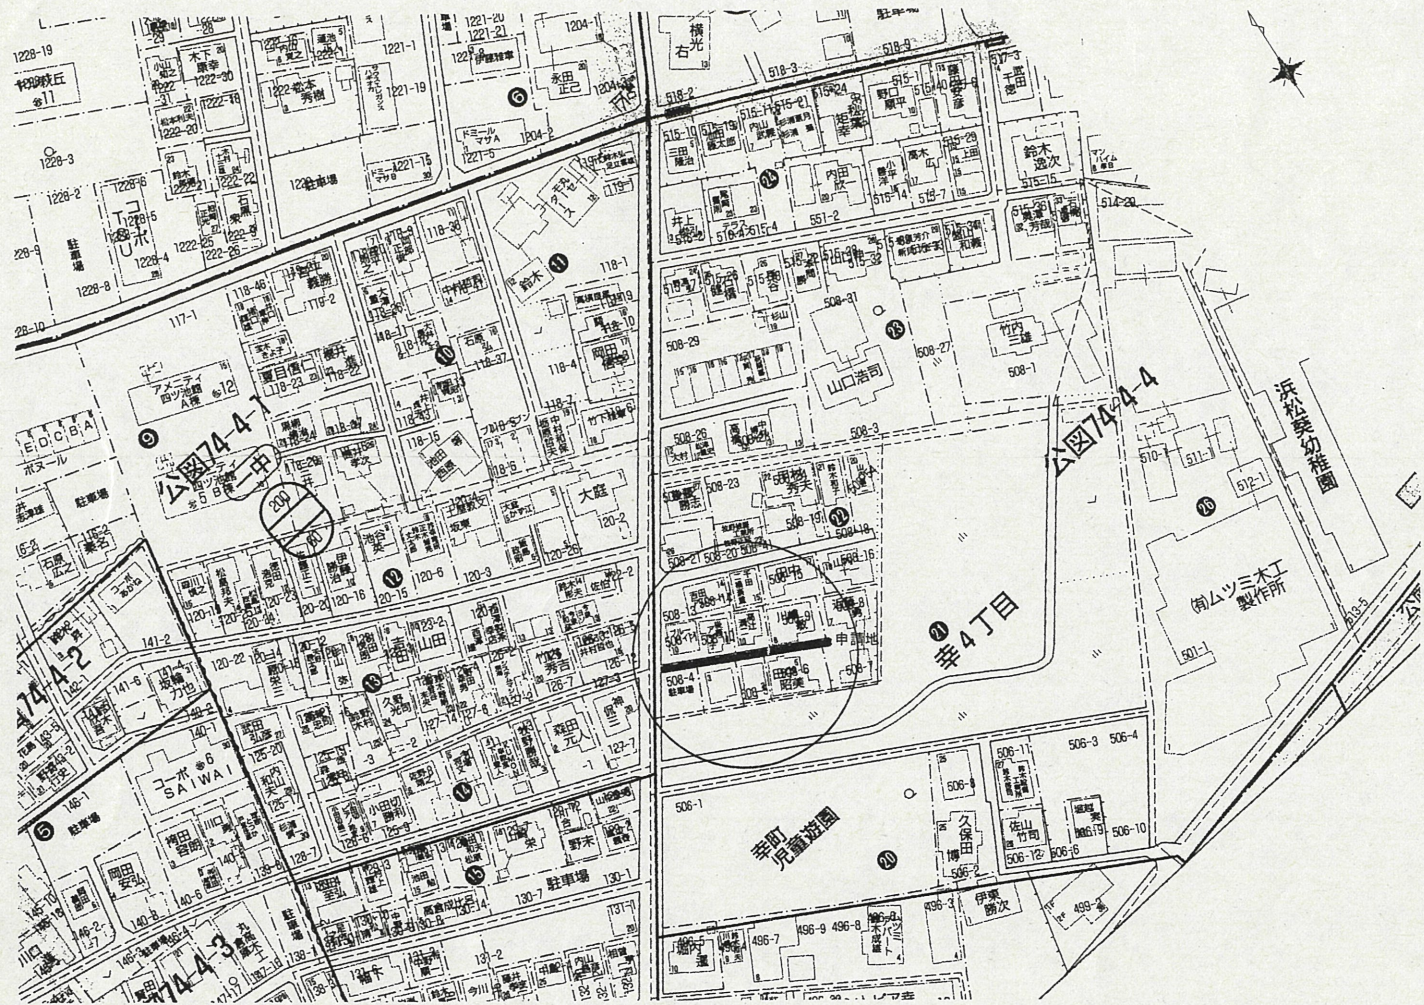


道路断面図 縮尺：1/50

付近案内図

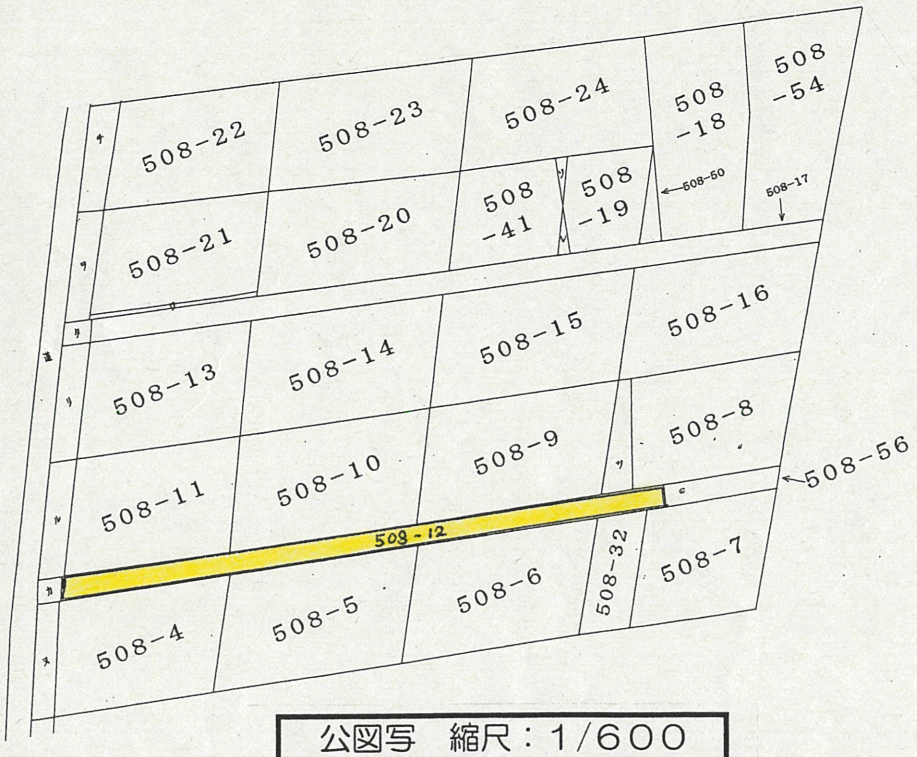

公図写 縮尺：1/600

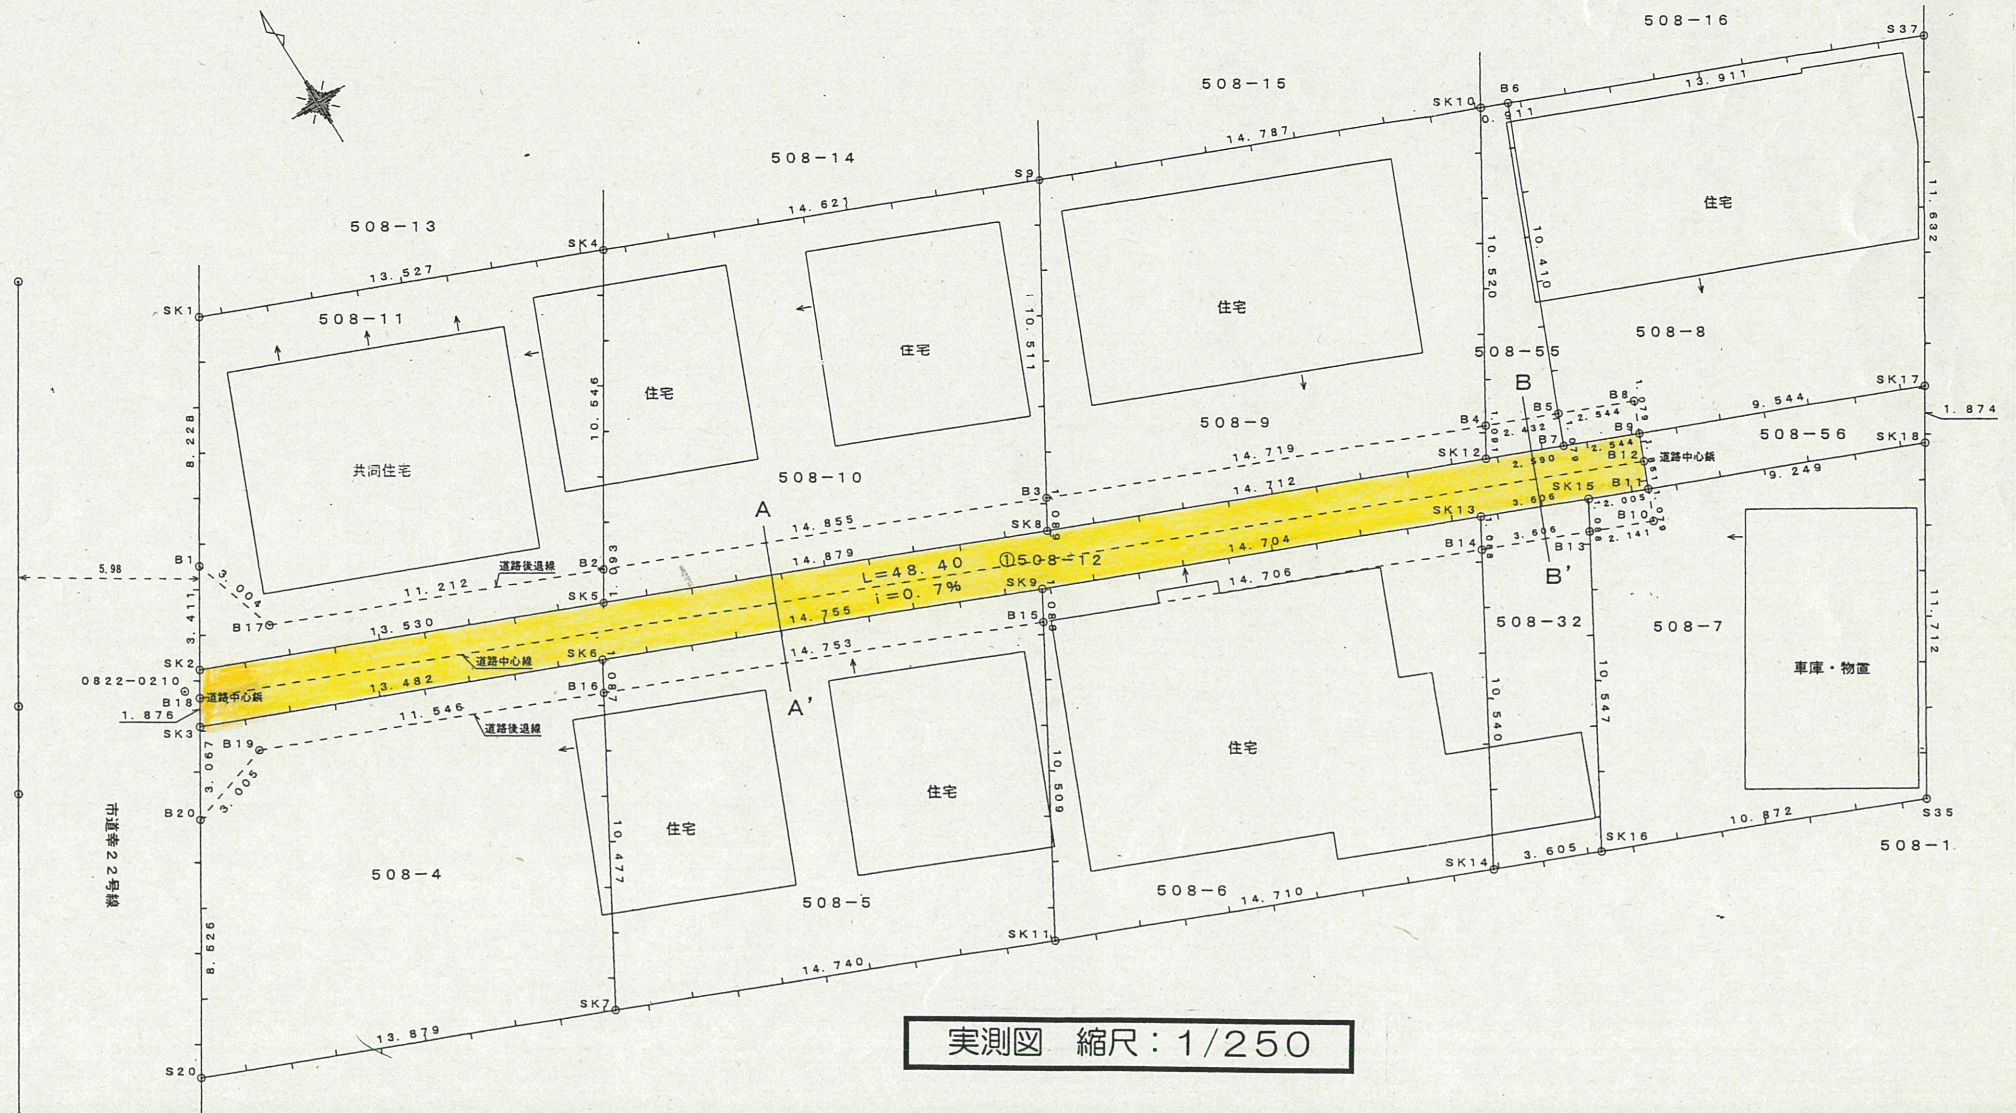

実測図 縮尺：1/250