



付近見取図

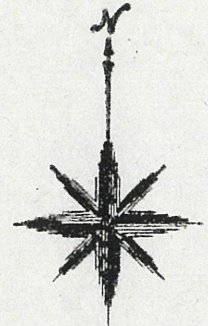


地籍図 (実測図及び公図写し)


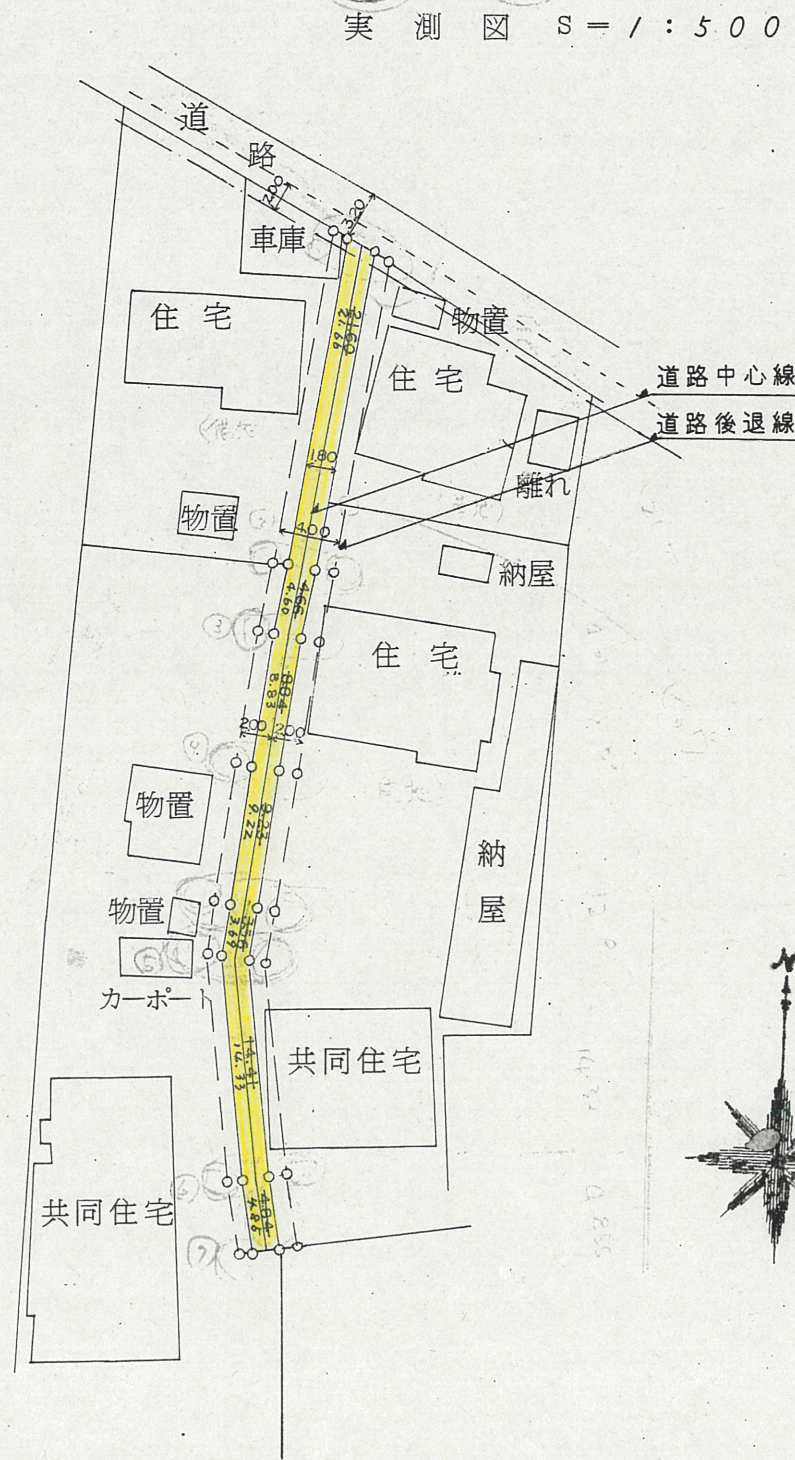



道の指定図	指定番号	8-1
篠原町地内	指定年月日	H8.10.15

道路断面図

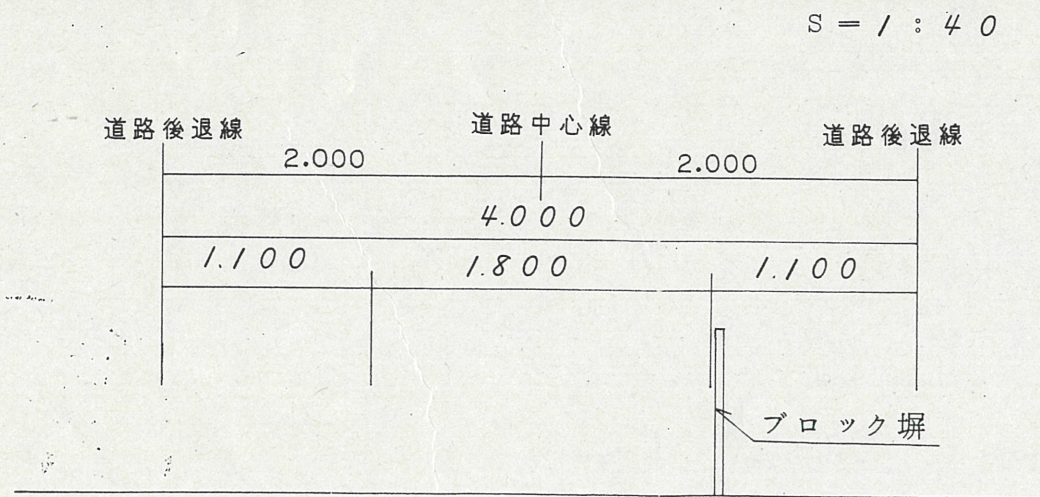

公図写 S = 1 : 600

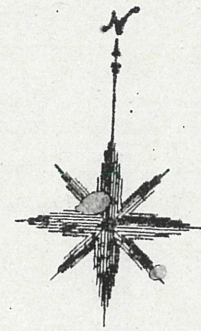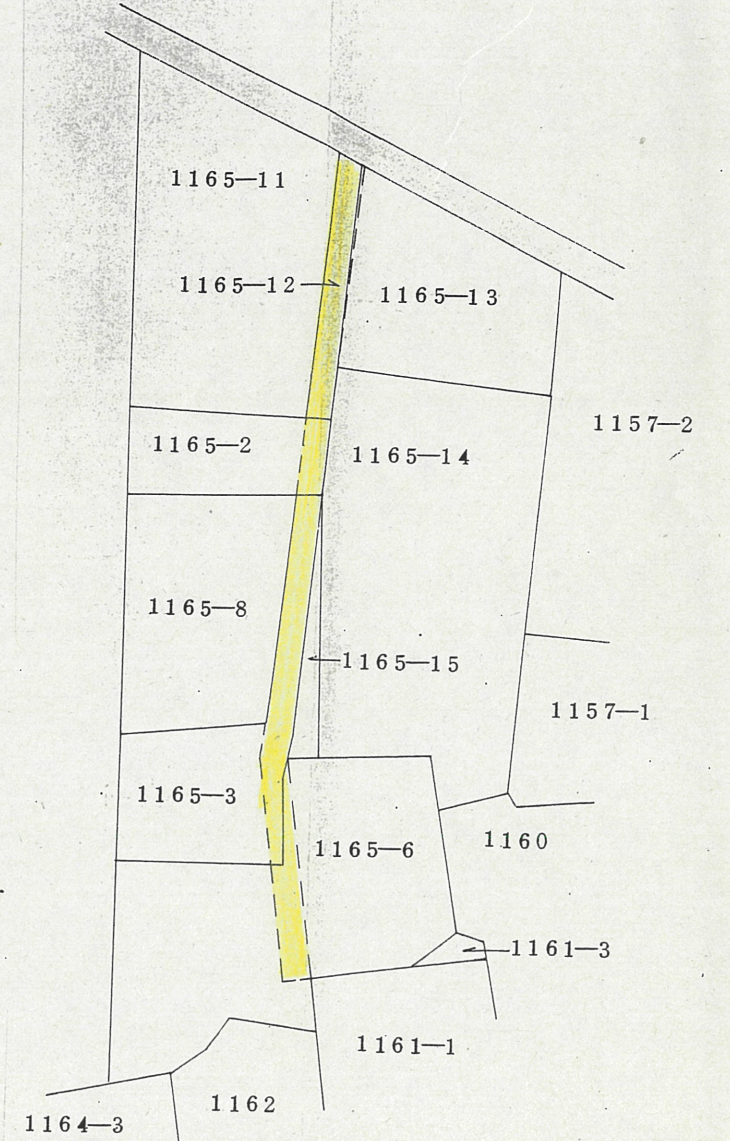


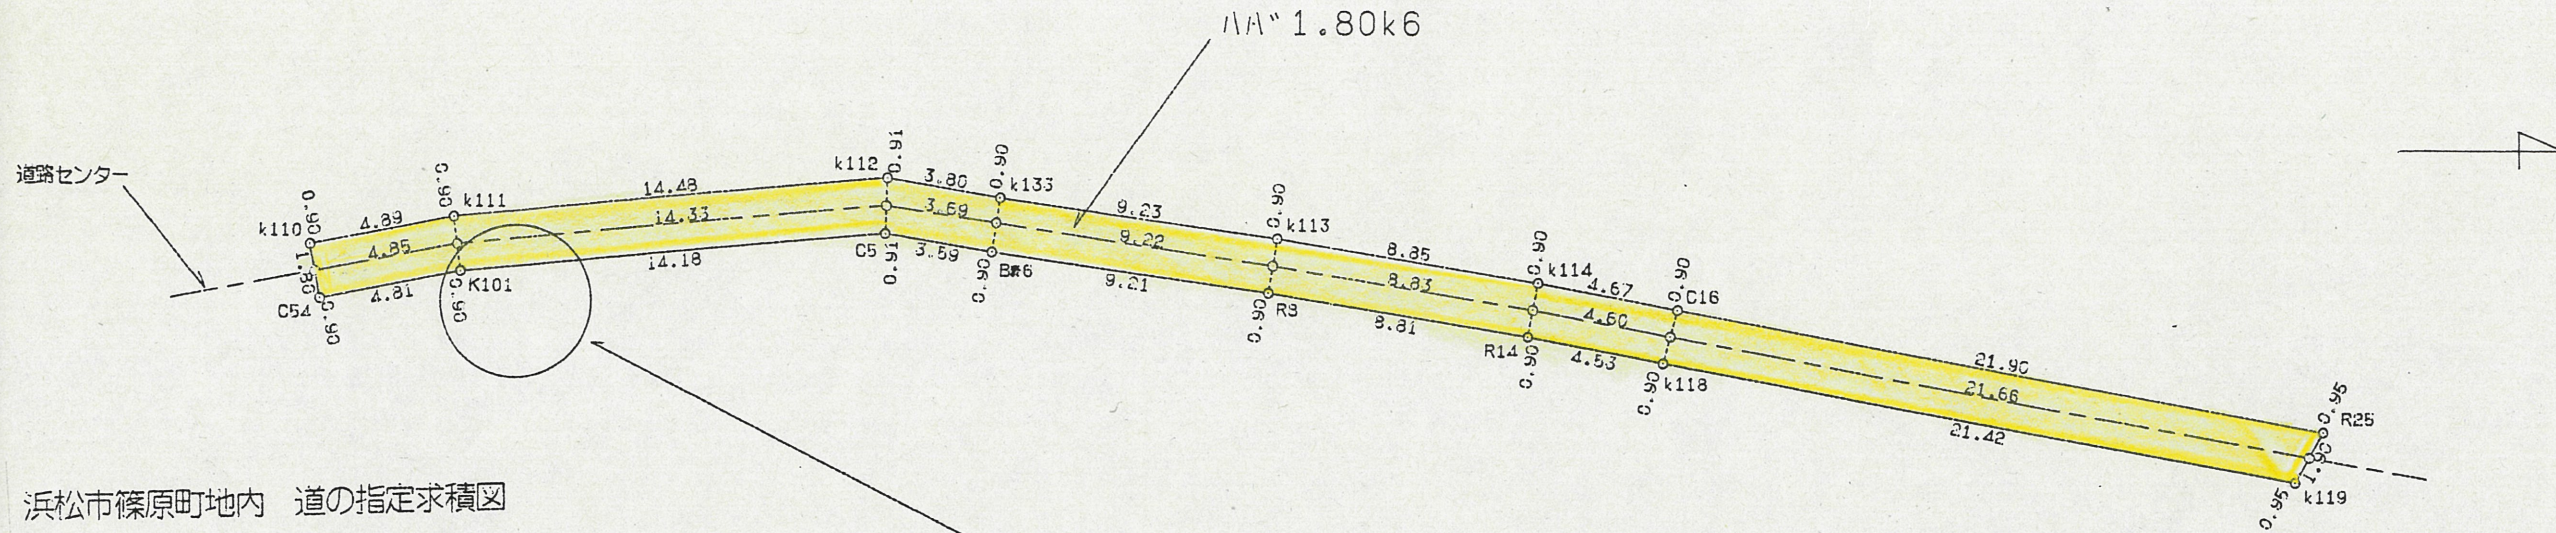

浜松市篠原町地内 道の指定求積図

S=1:250


道の指定図	指定番号	8-1
篠原町地内	指定年月日	H8.10.15

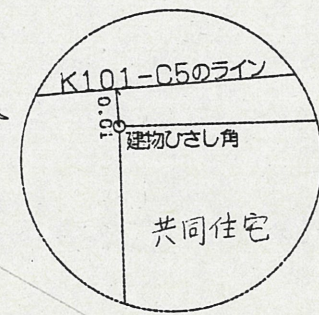

地籍図 (実測図及び公図写し)

実測図

S=1:250

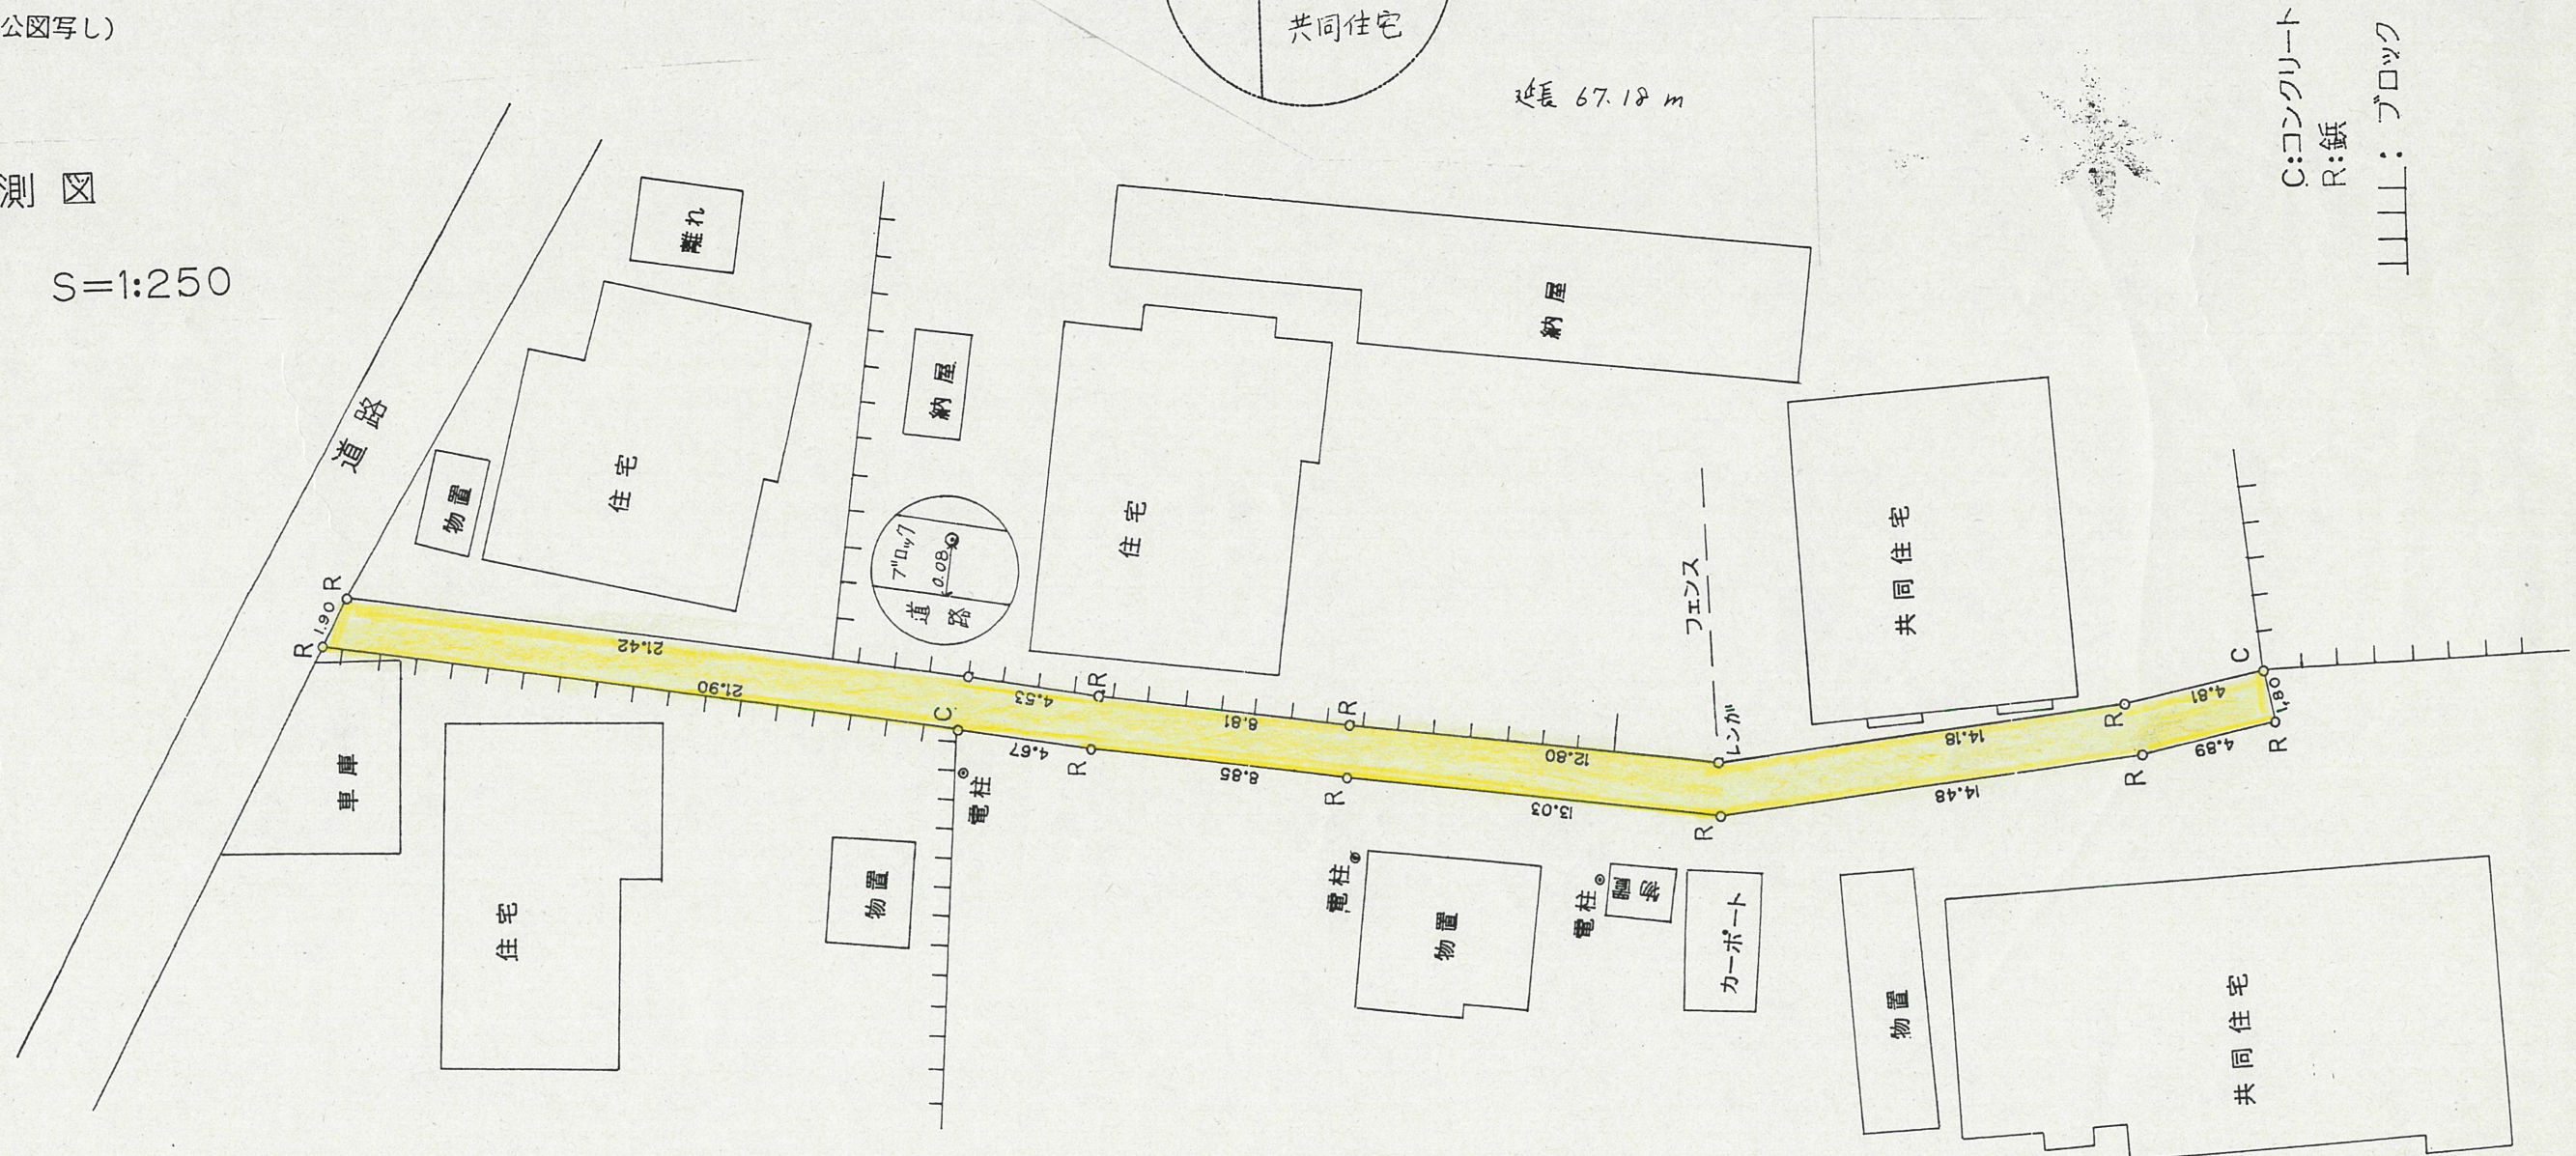

C:コンクリート
R:鉄
|||||:ブロック