


道の指定図	指定番号	28-404 29
和合町地内	指定年月日	S29.5.15


土地公圖寫

案内図

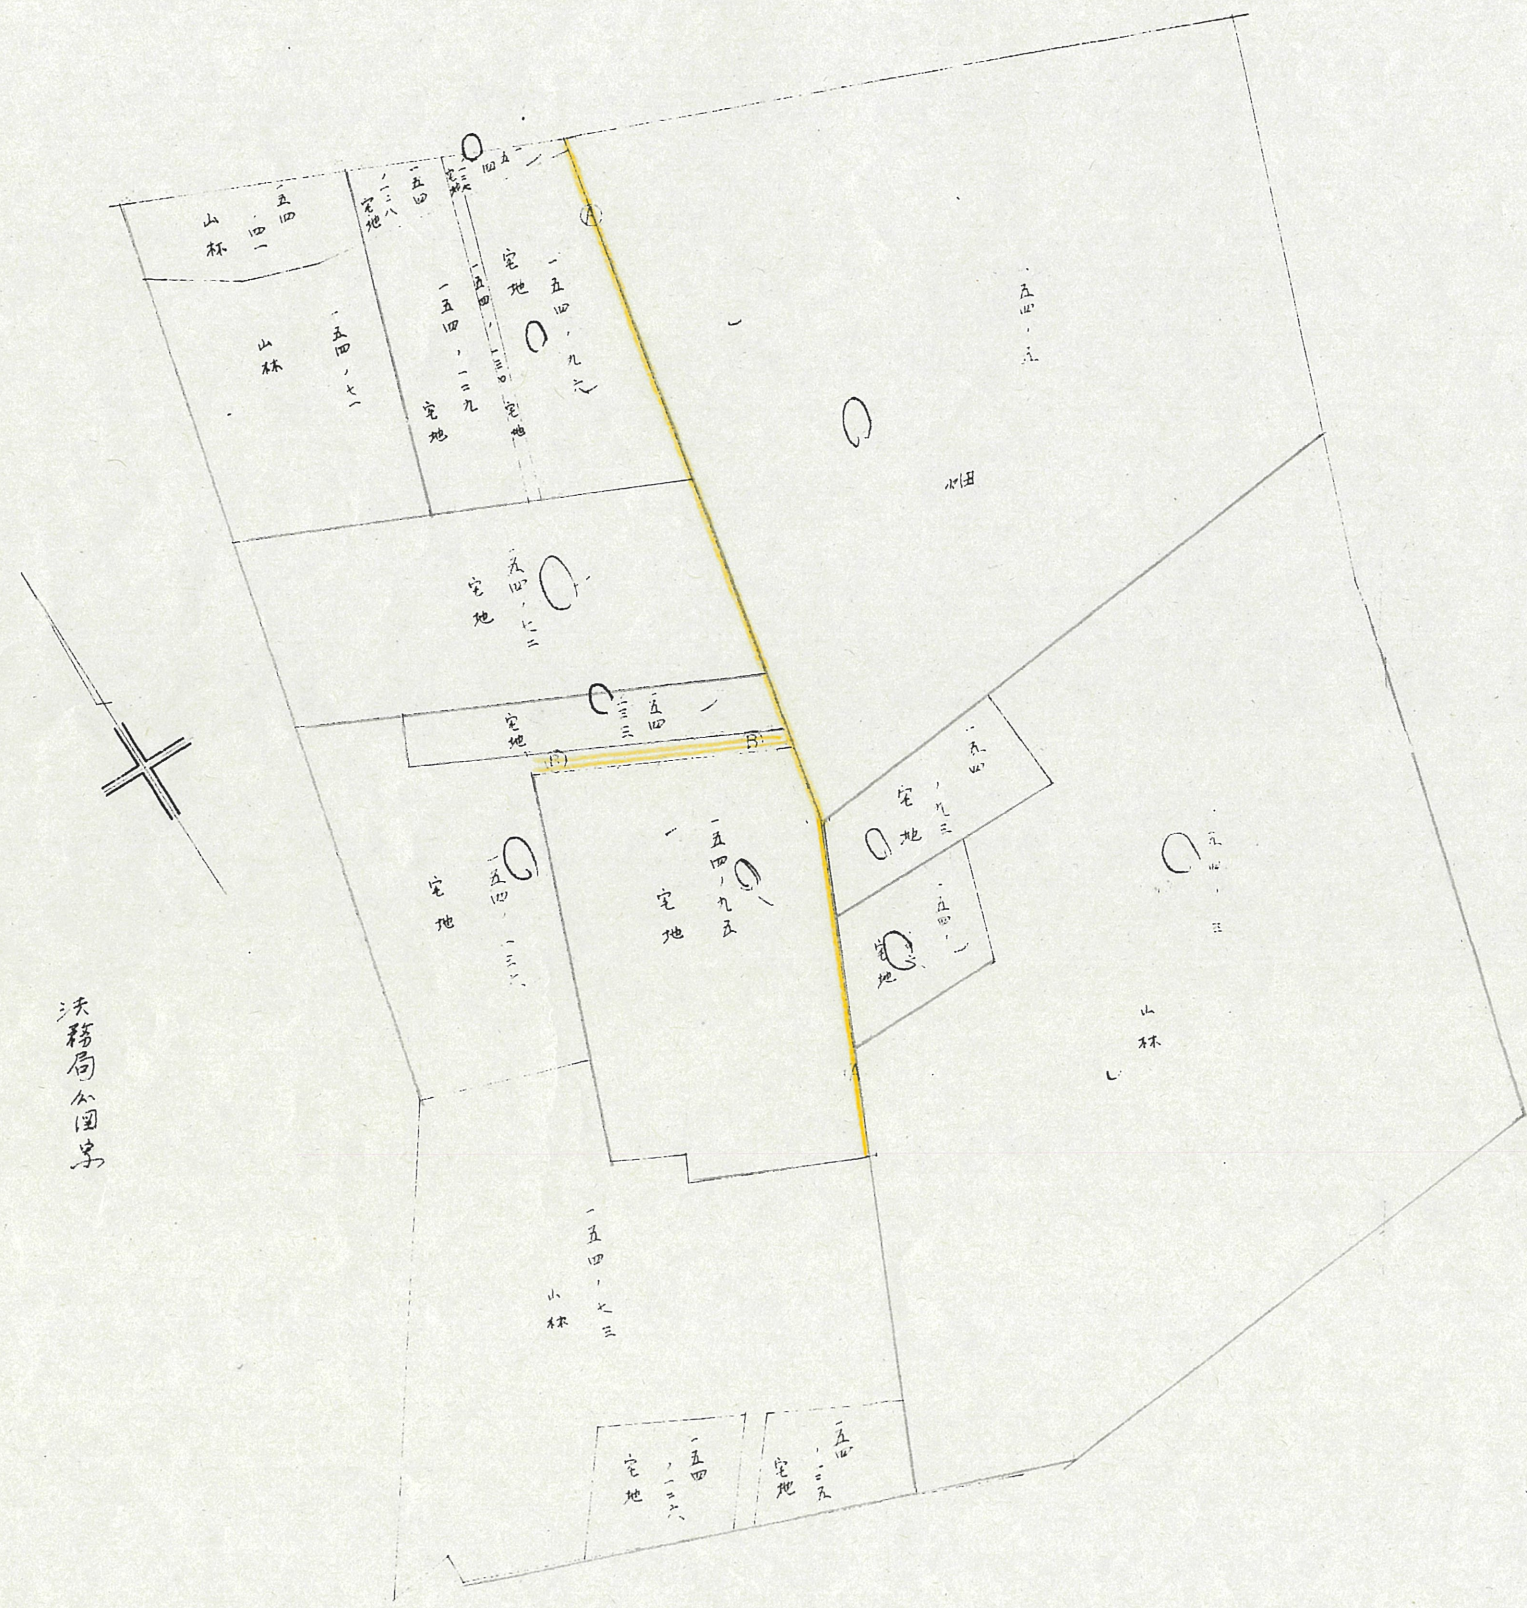

沃務局公圖寫

縮尺 六〇〇分の一

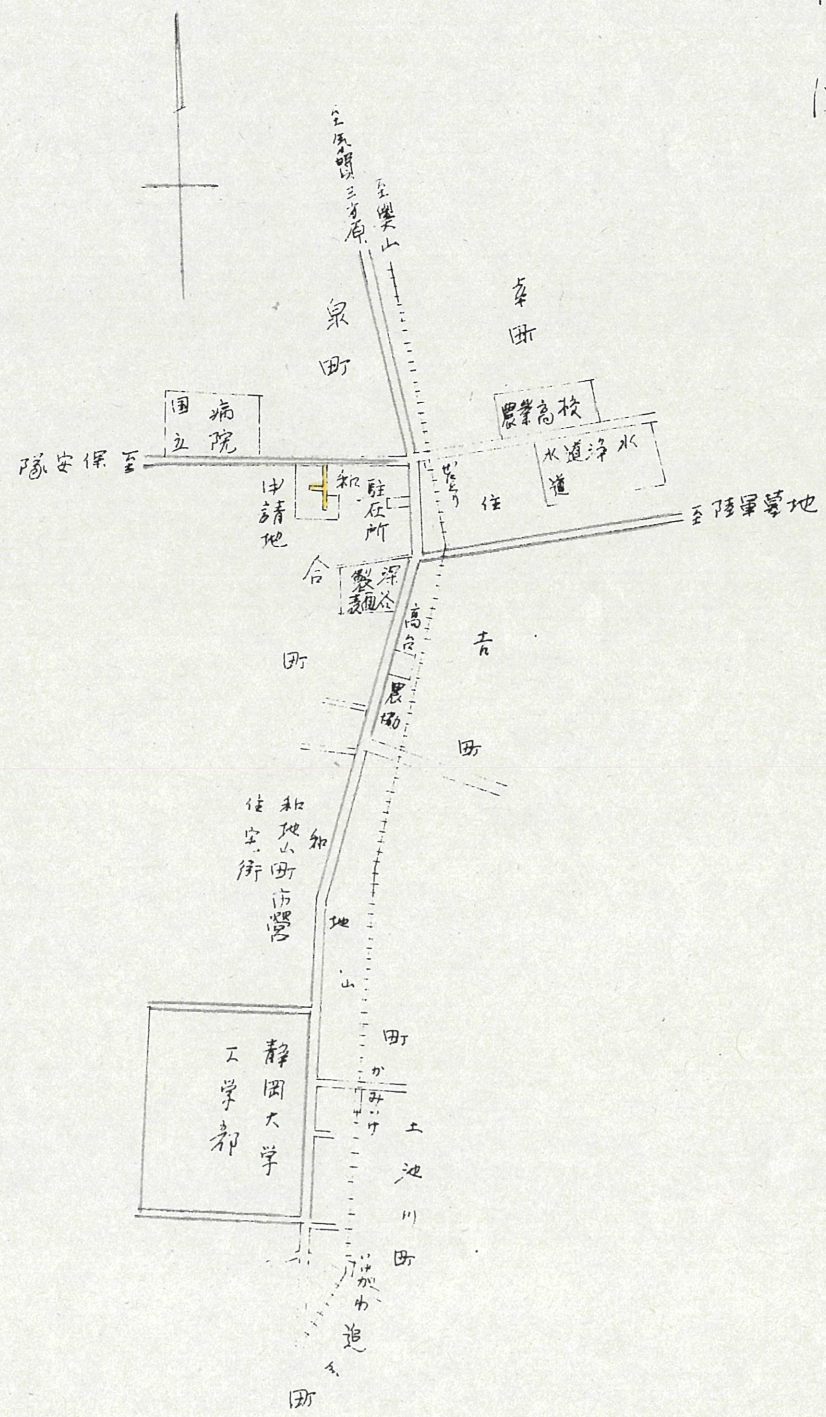

申請地配置図

道の指定図	指定番号	28-404 29
和合町地内	指定年月日	S29.5.15

- この図面に示す道は、建築基準法第42条第2項に基づき指定された道の指定です。
- この図面は、閲覧用に作成したものの写しで、道の指定の証明にはなりません。
- 不明な点については、下記までお問い合わせください。

問い合わせ先 浜松市建築行政課
電話(053)457-2474

凡例				
	土地境界			
	既存の通路			
	計画水路			
	建築物の位置			
	建築物敷地境界			
	申請の道			

