



道の指定図	指定番号	31-491
栄町地内	指定年月日	S31.5.14

指定申請図


申請地番 栄町112番地  
 指定申請面積 63.42m<sup>2</sup>  
 延長 19.80m  
 幅員 2.100m

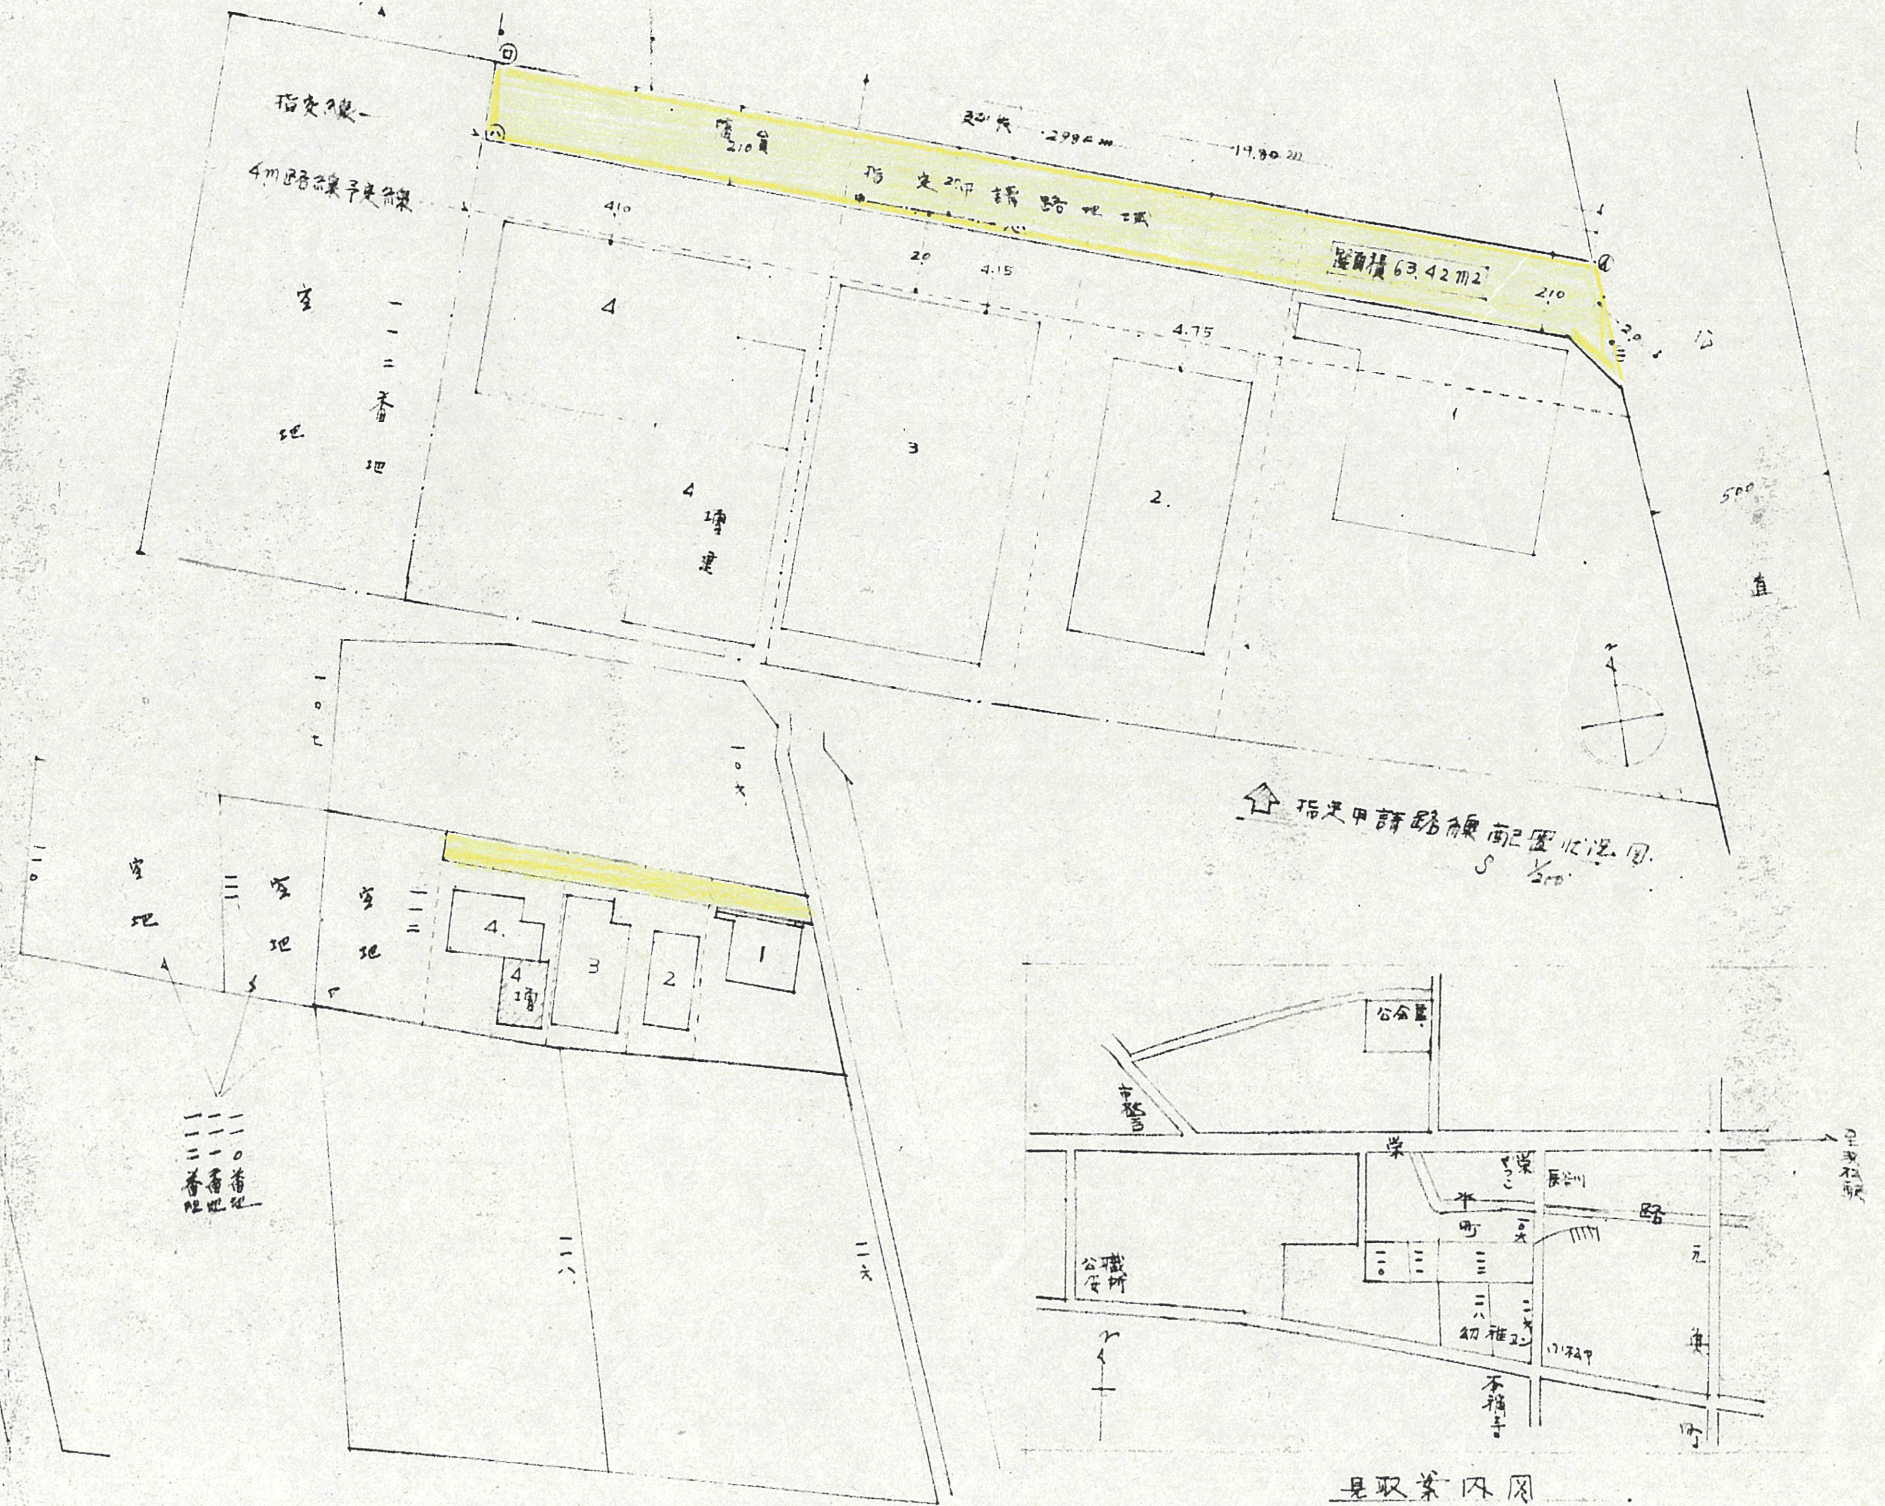


指定申請路線南側位置図

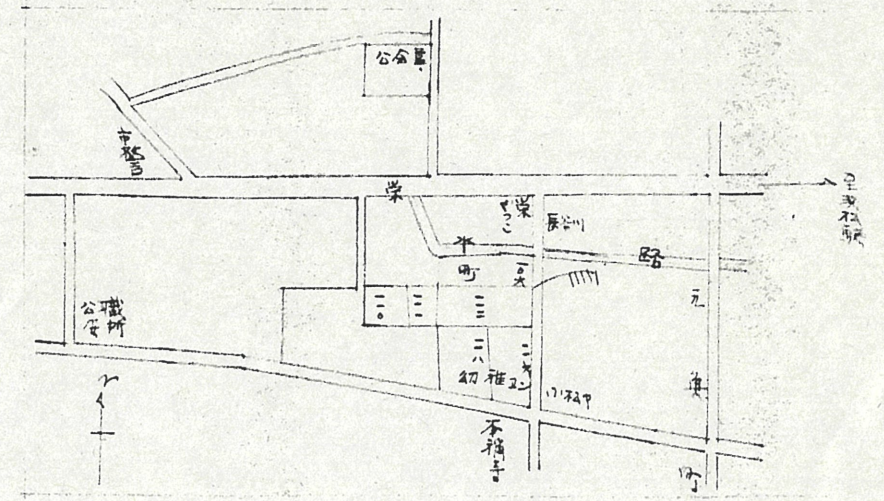

位置案内図

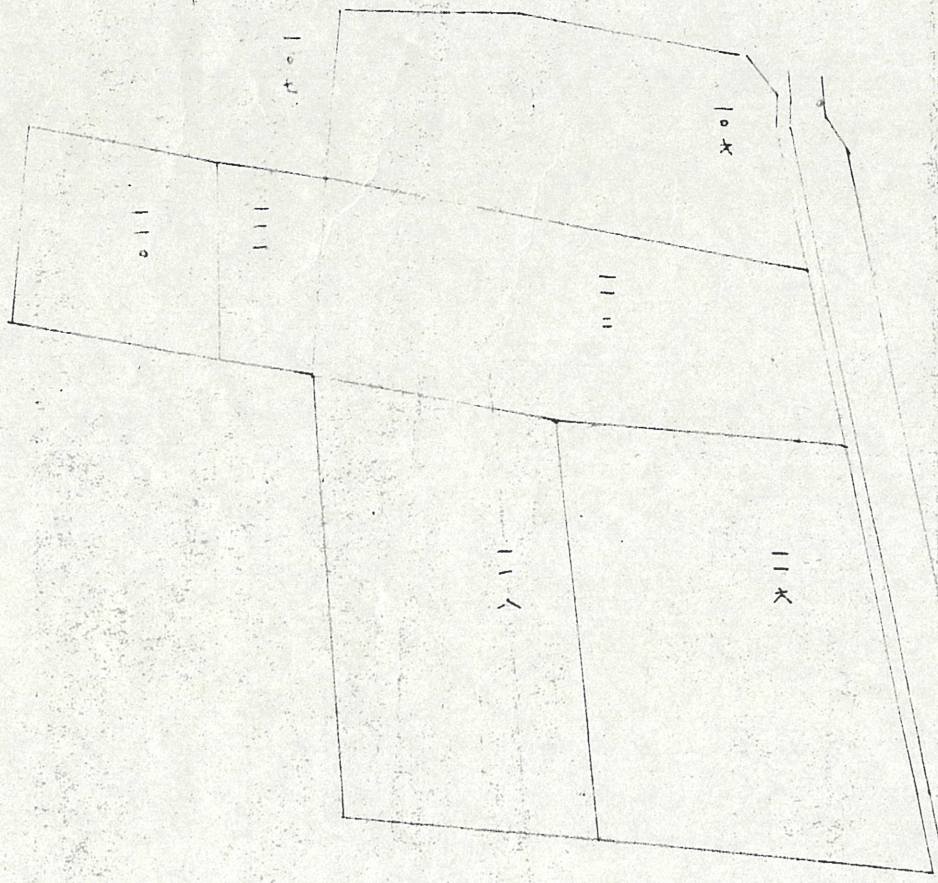

隣地字図

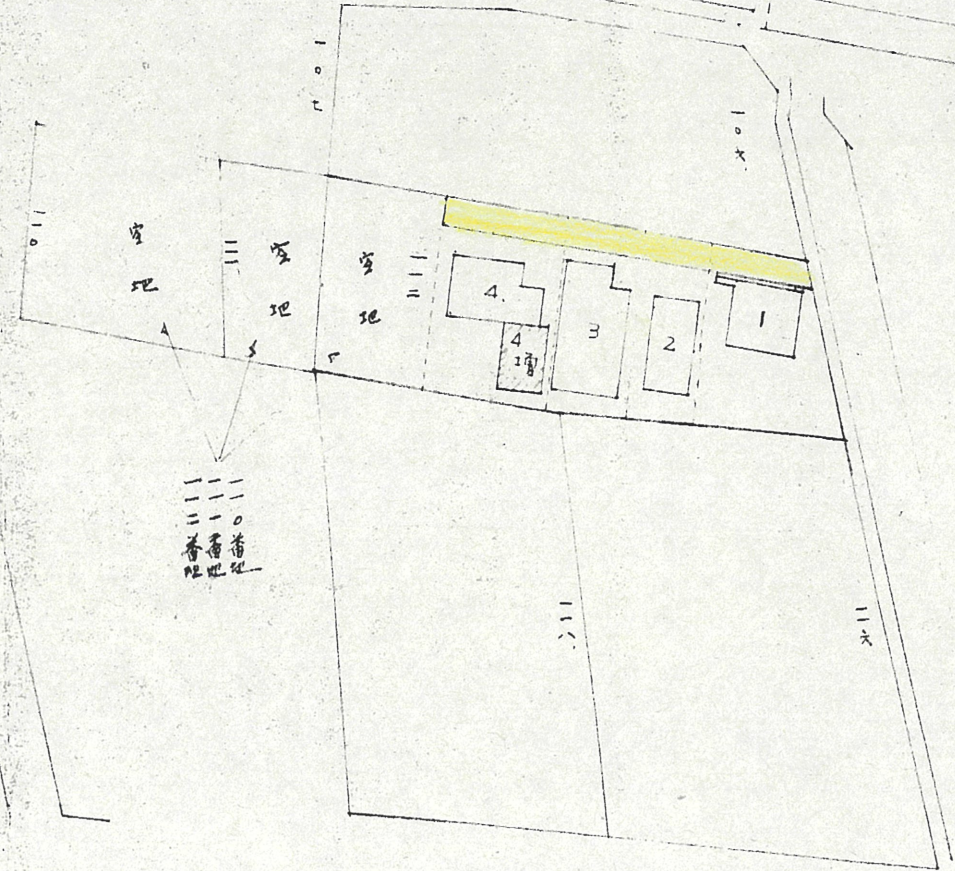


配置図併記


実測図 S1:250




浜松市  
道の  
指定済

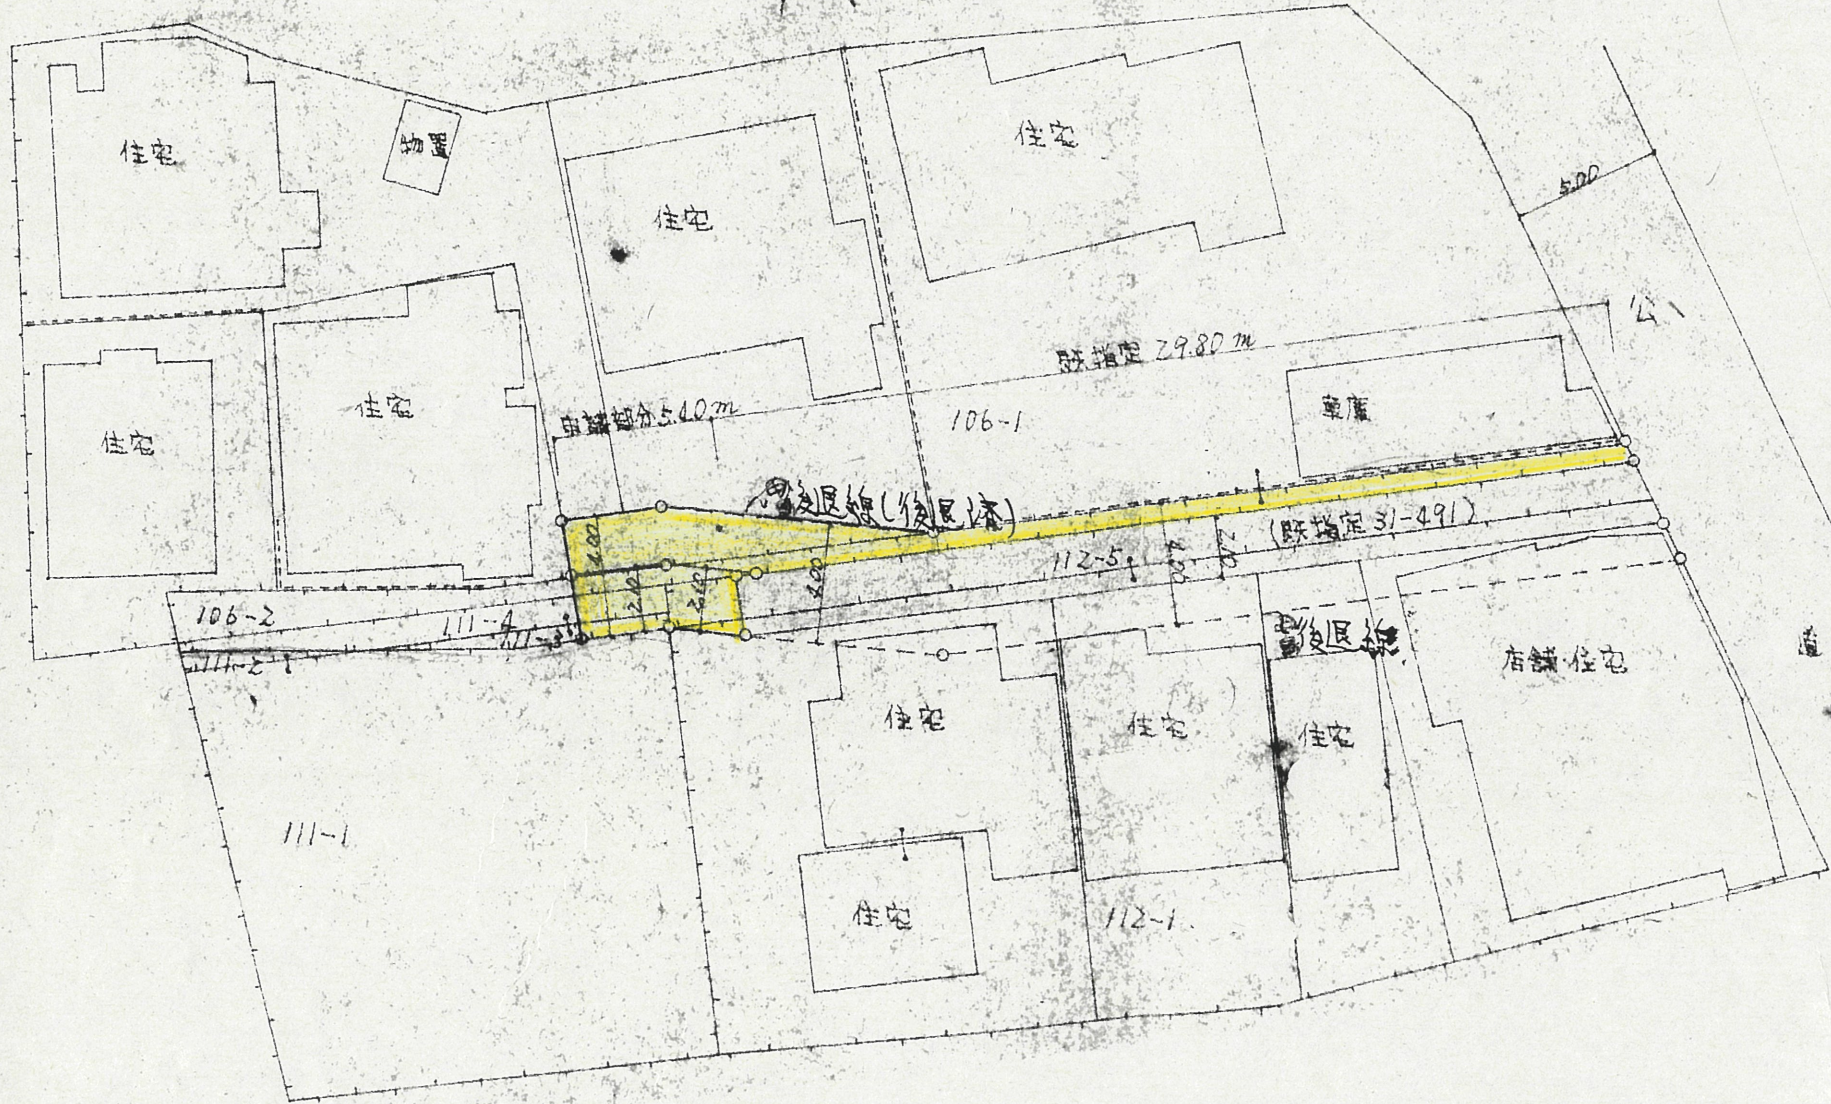

2 断面図 S1/30

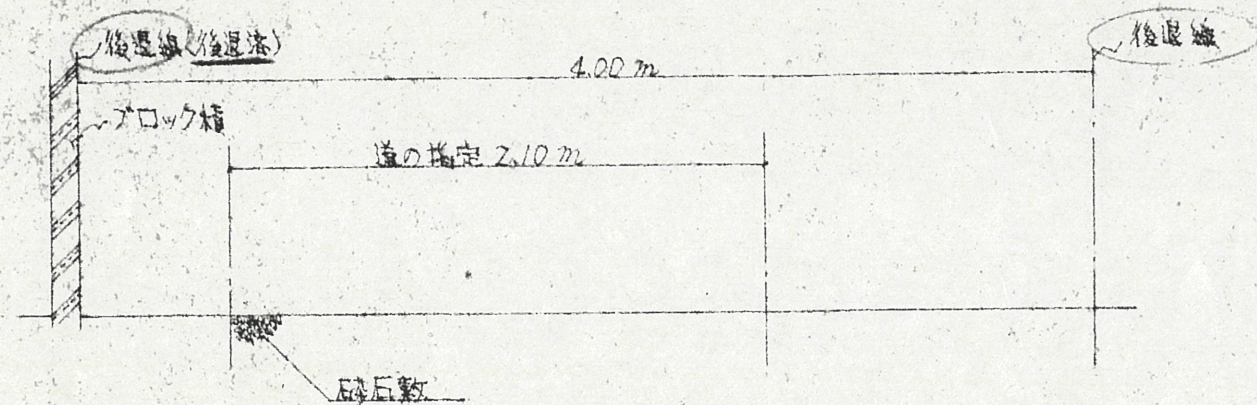


公図写 S1:600

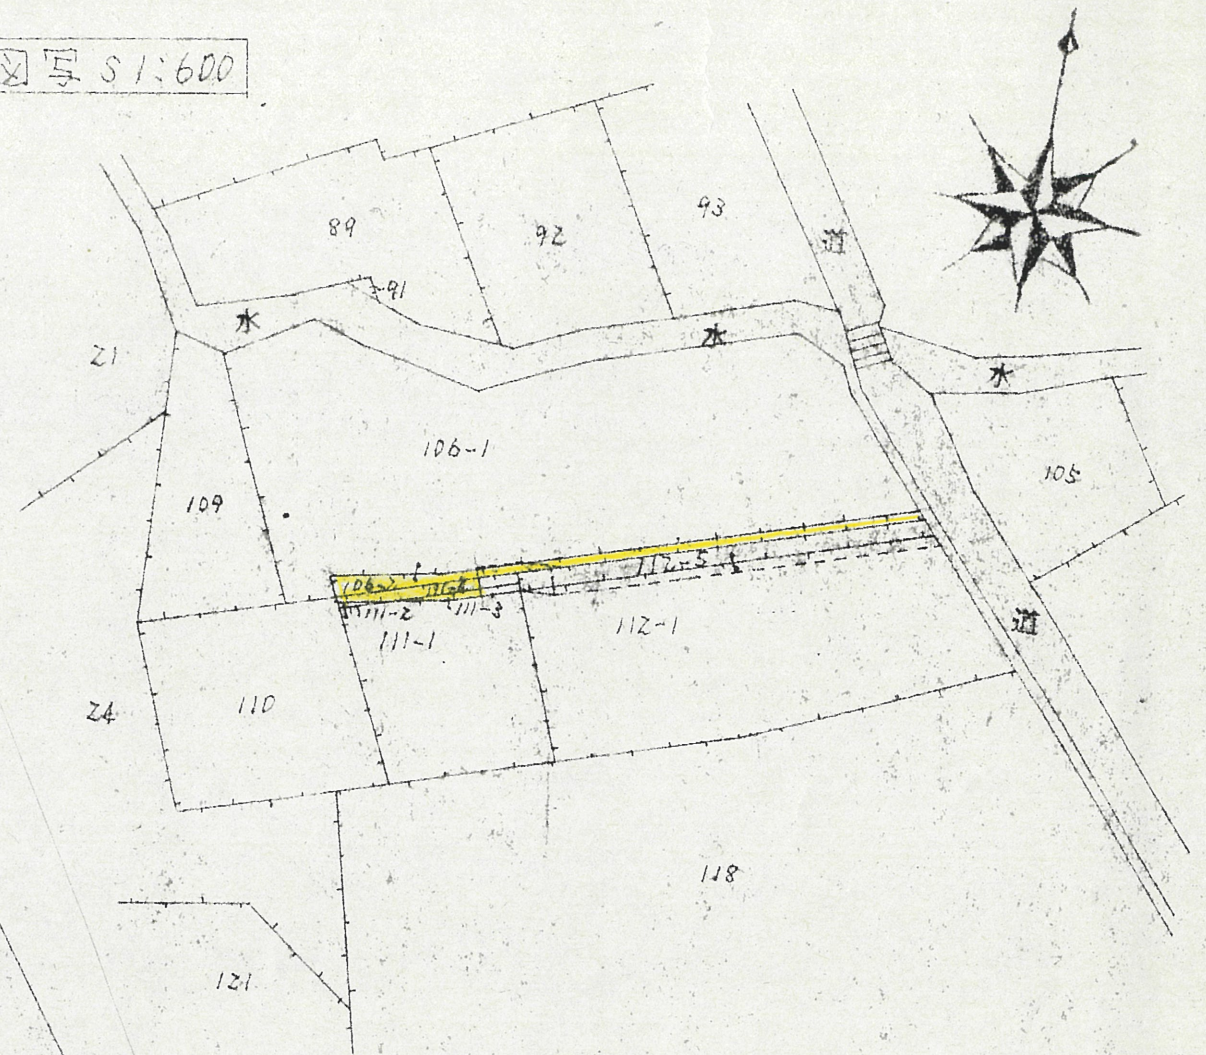

道の指定図	指定番号	61-2
栄町地内	指定年月日	S61.12.26

1 附近見取図

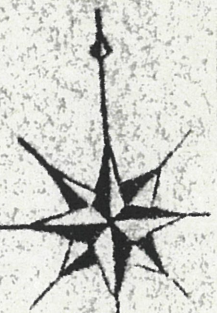



# 図写

静岡地方法務局浜松支局備付土地台帳附属地図)

縮尺 1:500

道の指定図	指定番号	61-2
栄町地内	指定年月日	S61.12.26