


道の指定図	指定番号	31-681
布橋一丁目 地内	指定年月日	S31.5.31





付近見取図

S = 1 : 2 5 0 0


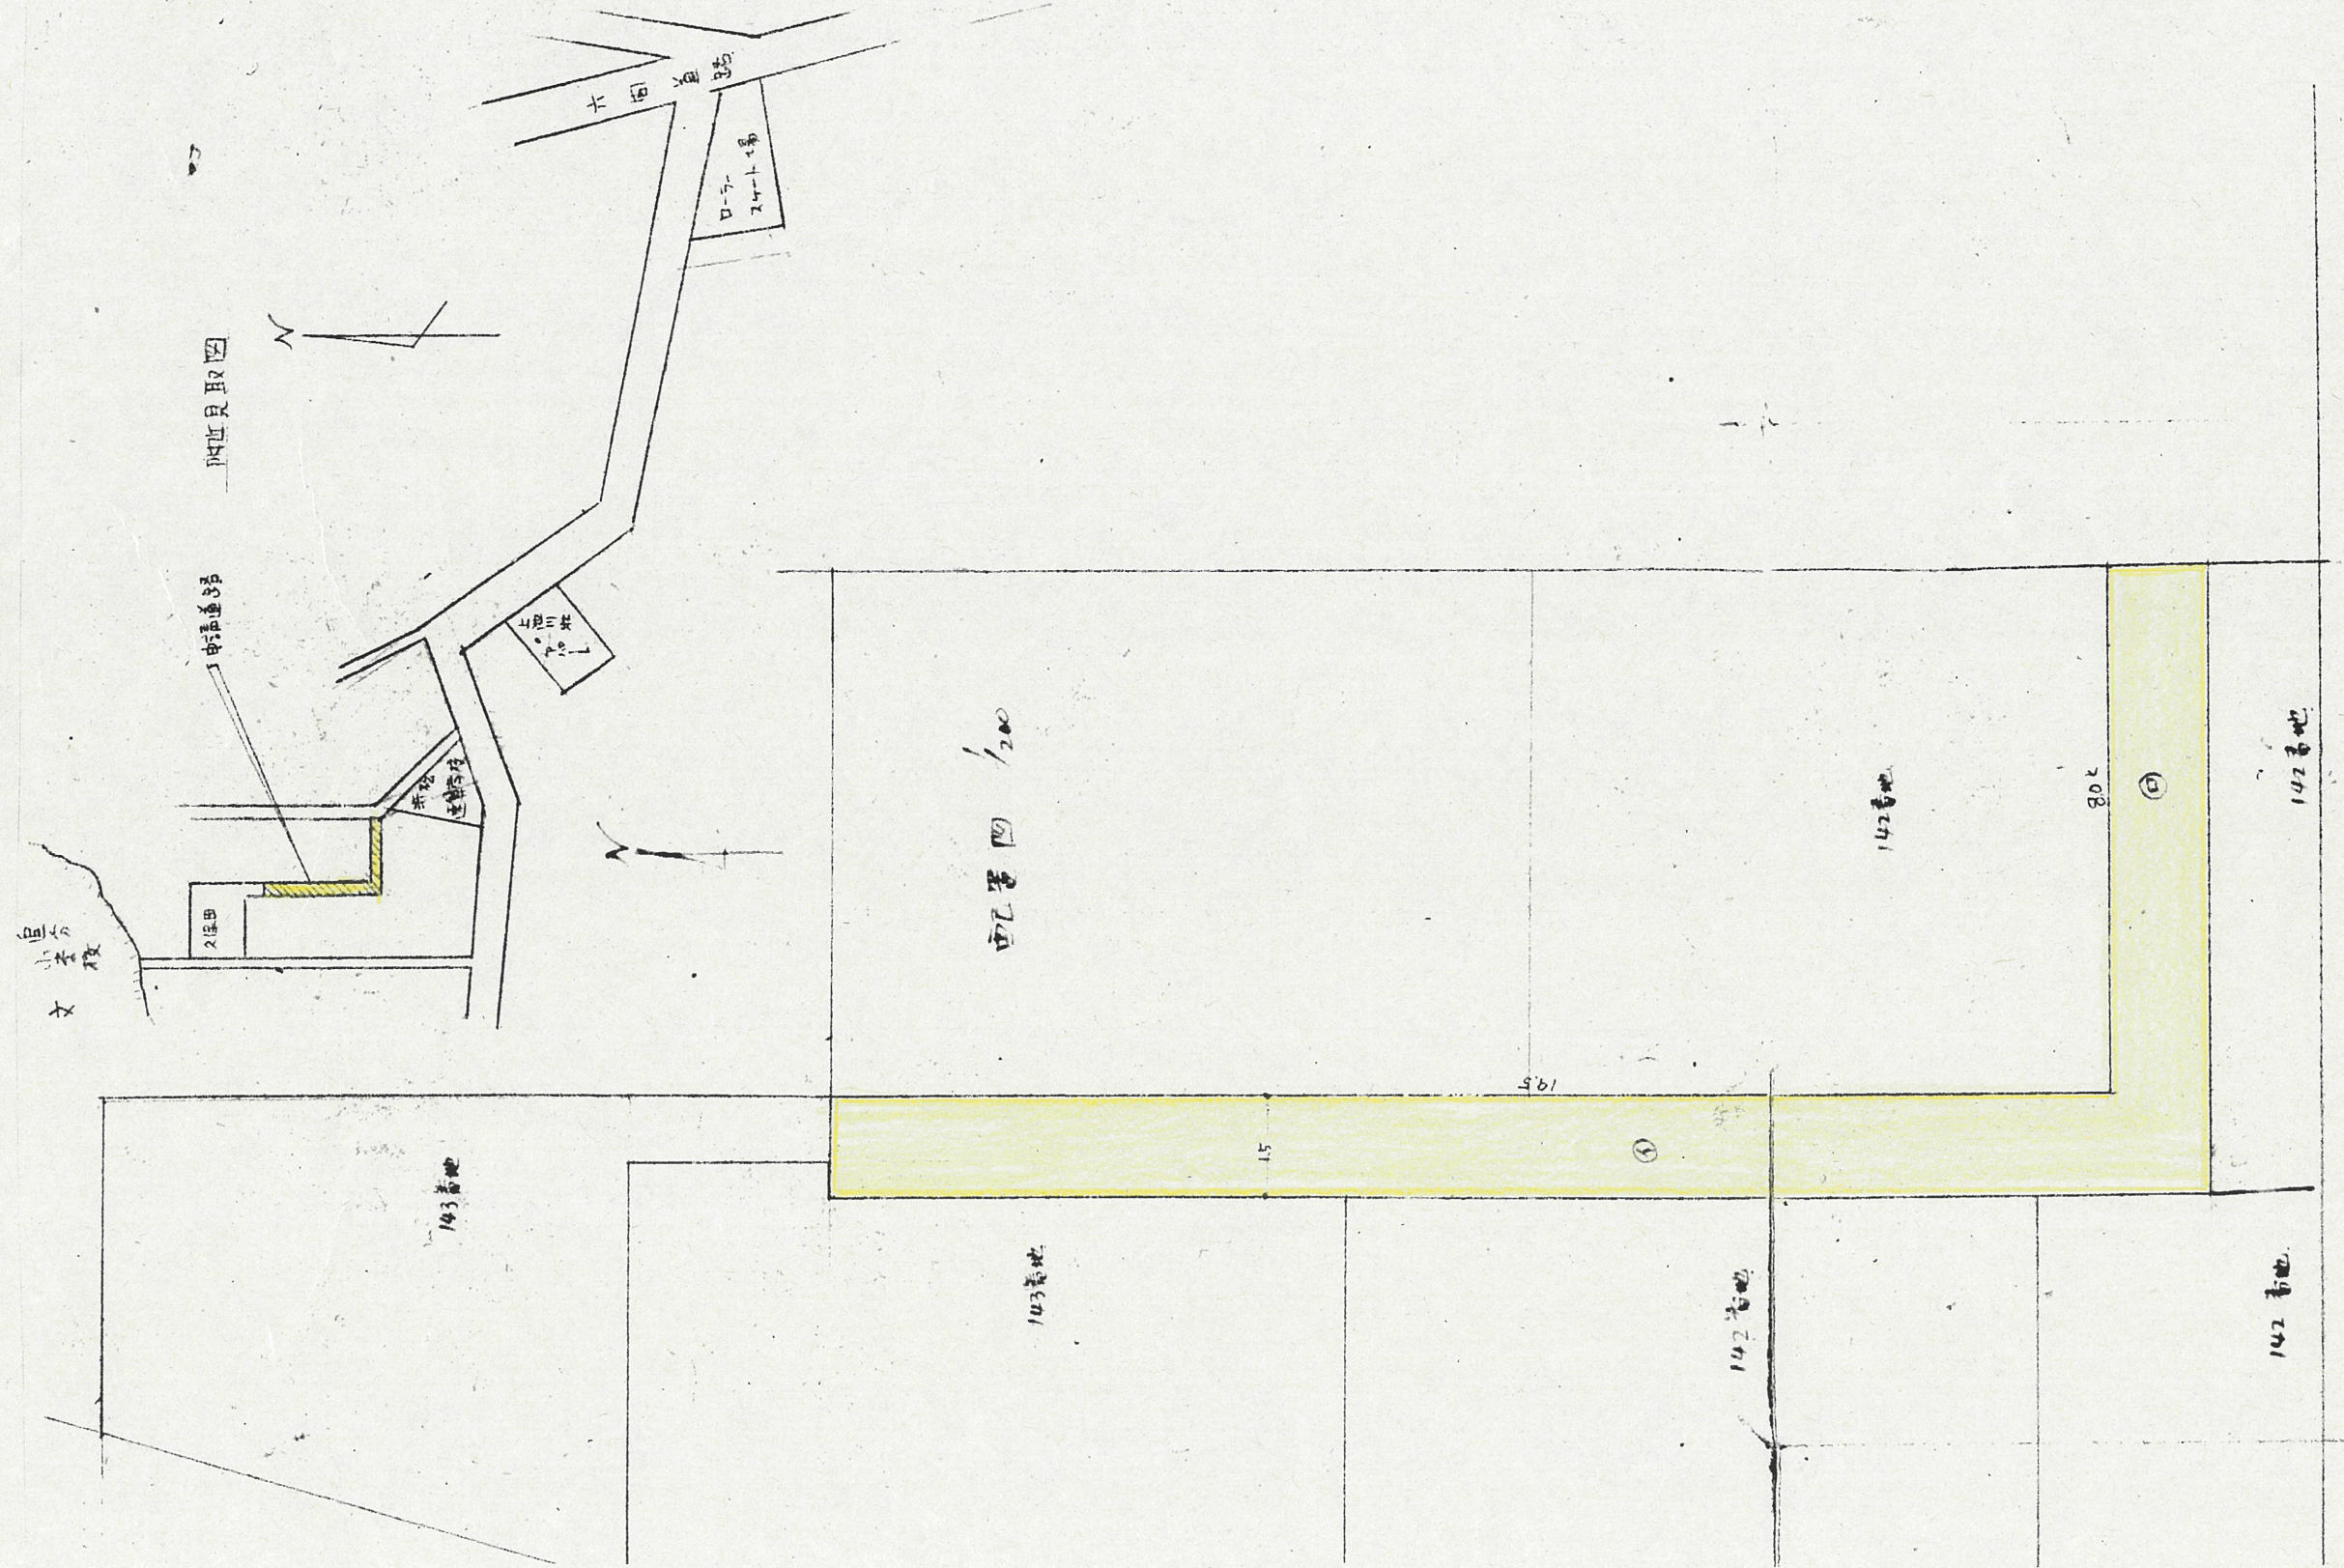


【 公図写 S = 1 : 6 0 0 0 】

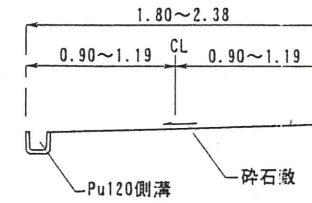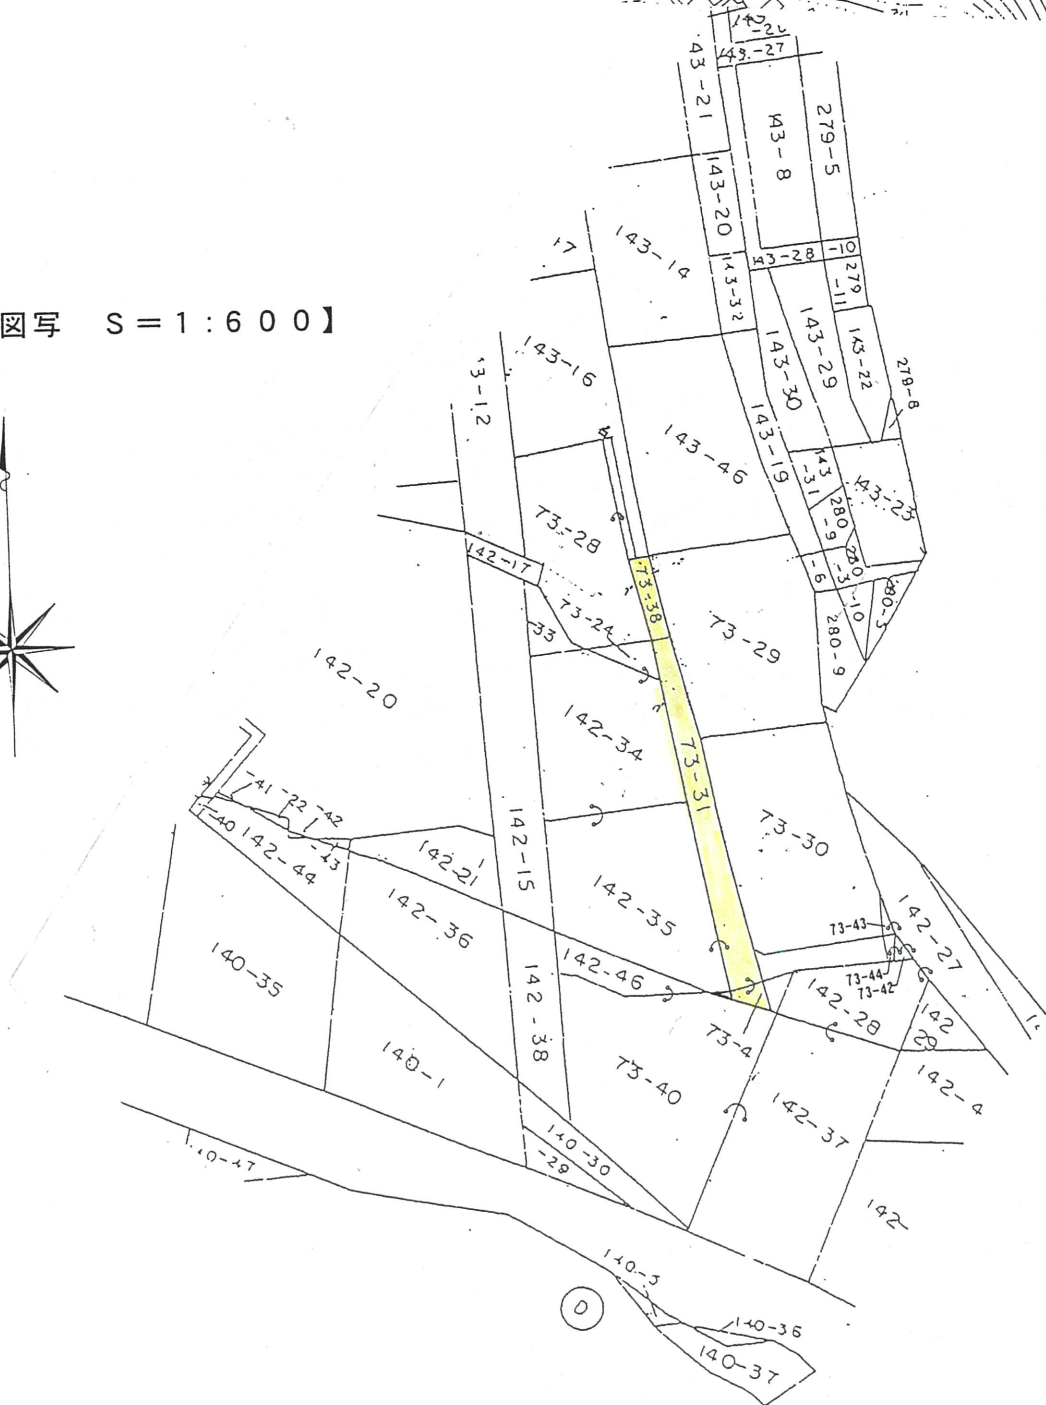

道路断面図

S = 1 : 5 0

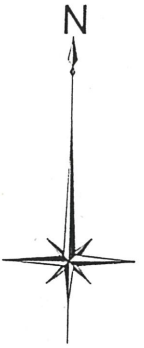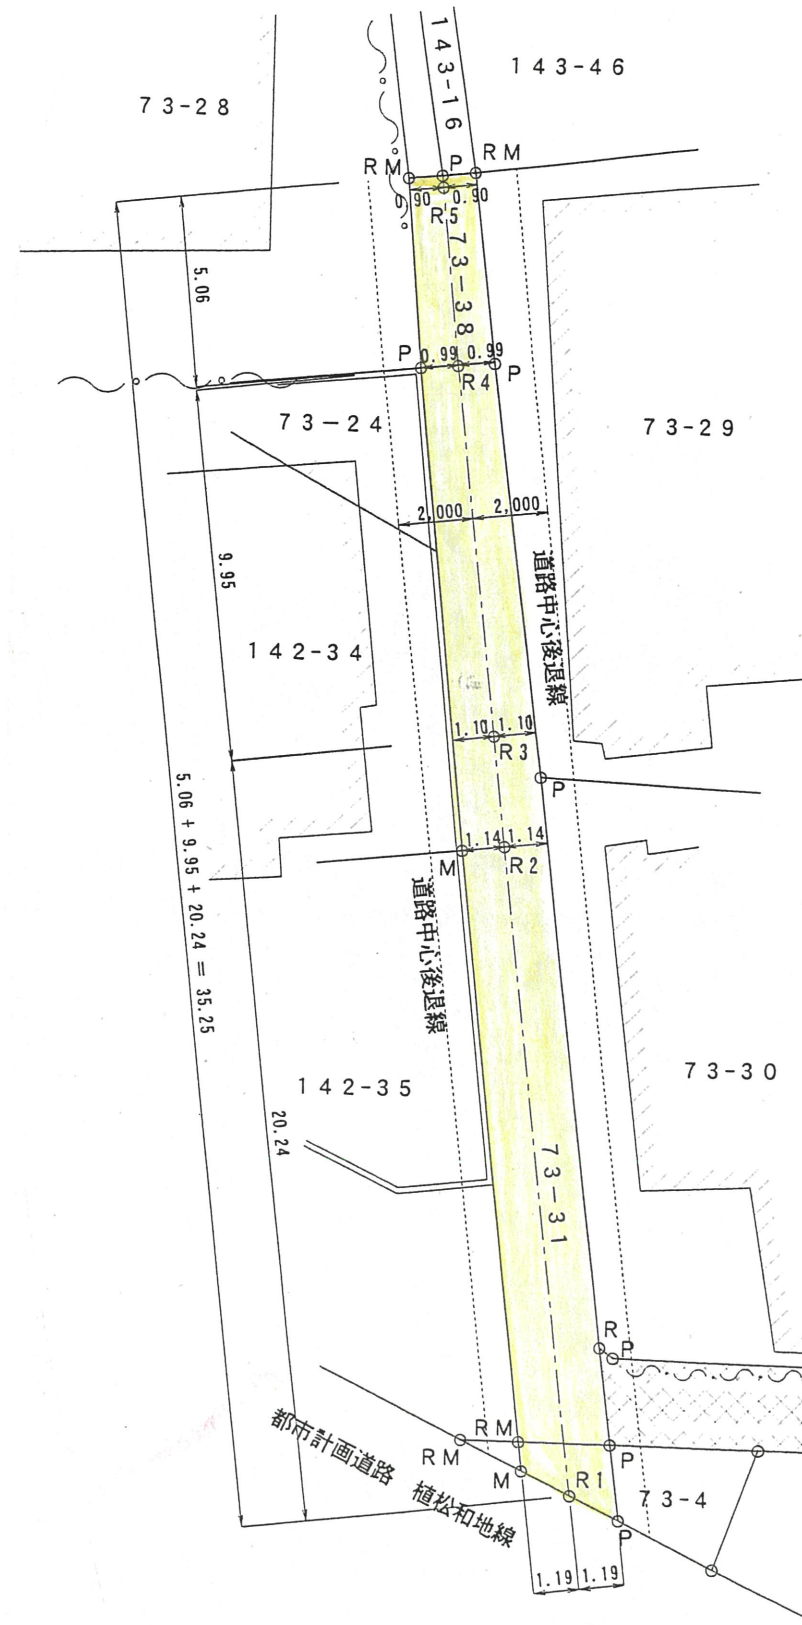

【 実測図 S = 1 : 2 0 0 0 】

【 凡例 】

- R* : 道の中心杭 (市指定金属杭)
- R : 境界杭 (金属杭)
- RM : 境界杭 (金属プレート)
- M : 境界杭 (刻みマーク)
- P : 境界杭 (プラ杭)

廃止部分
幅 2.70m
延長 14.50m

変更前 道の指定
昭和31年5月31日
31-681号
W=2.70m L=49.50m (52.2m)

変更・一部廃止

道の指定図	指定番号	14-1
布橋一丁目 地内	指定年月日	H14.11.29