



道の指定図	指定番号	31-890
三組町地内	指定年月日	S32.1.16

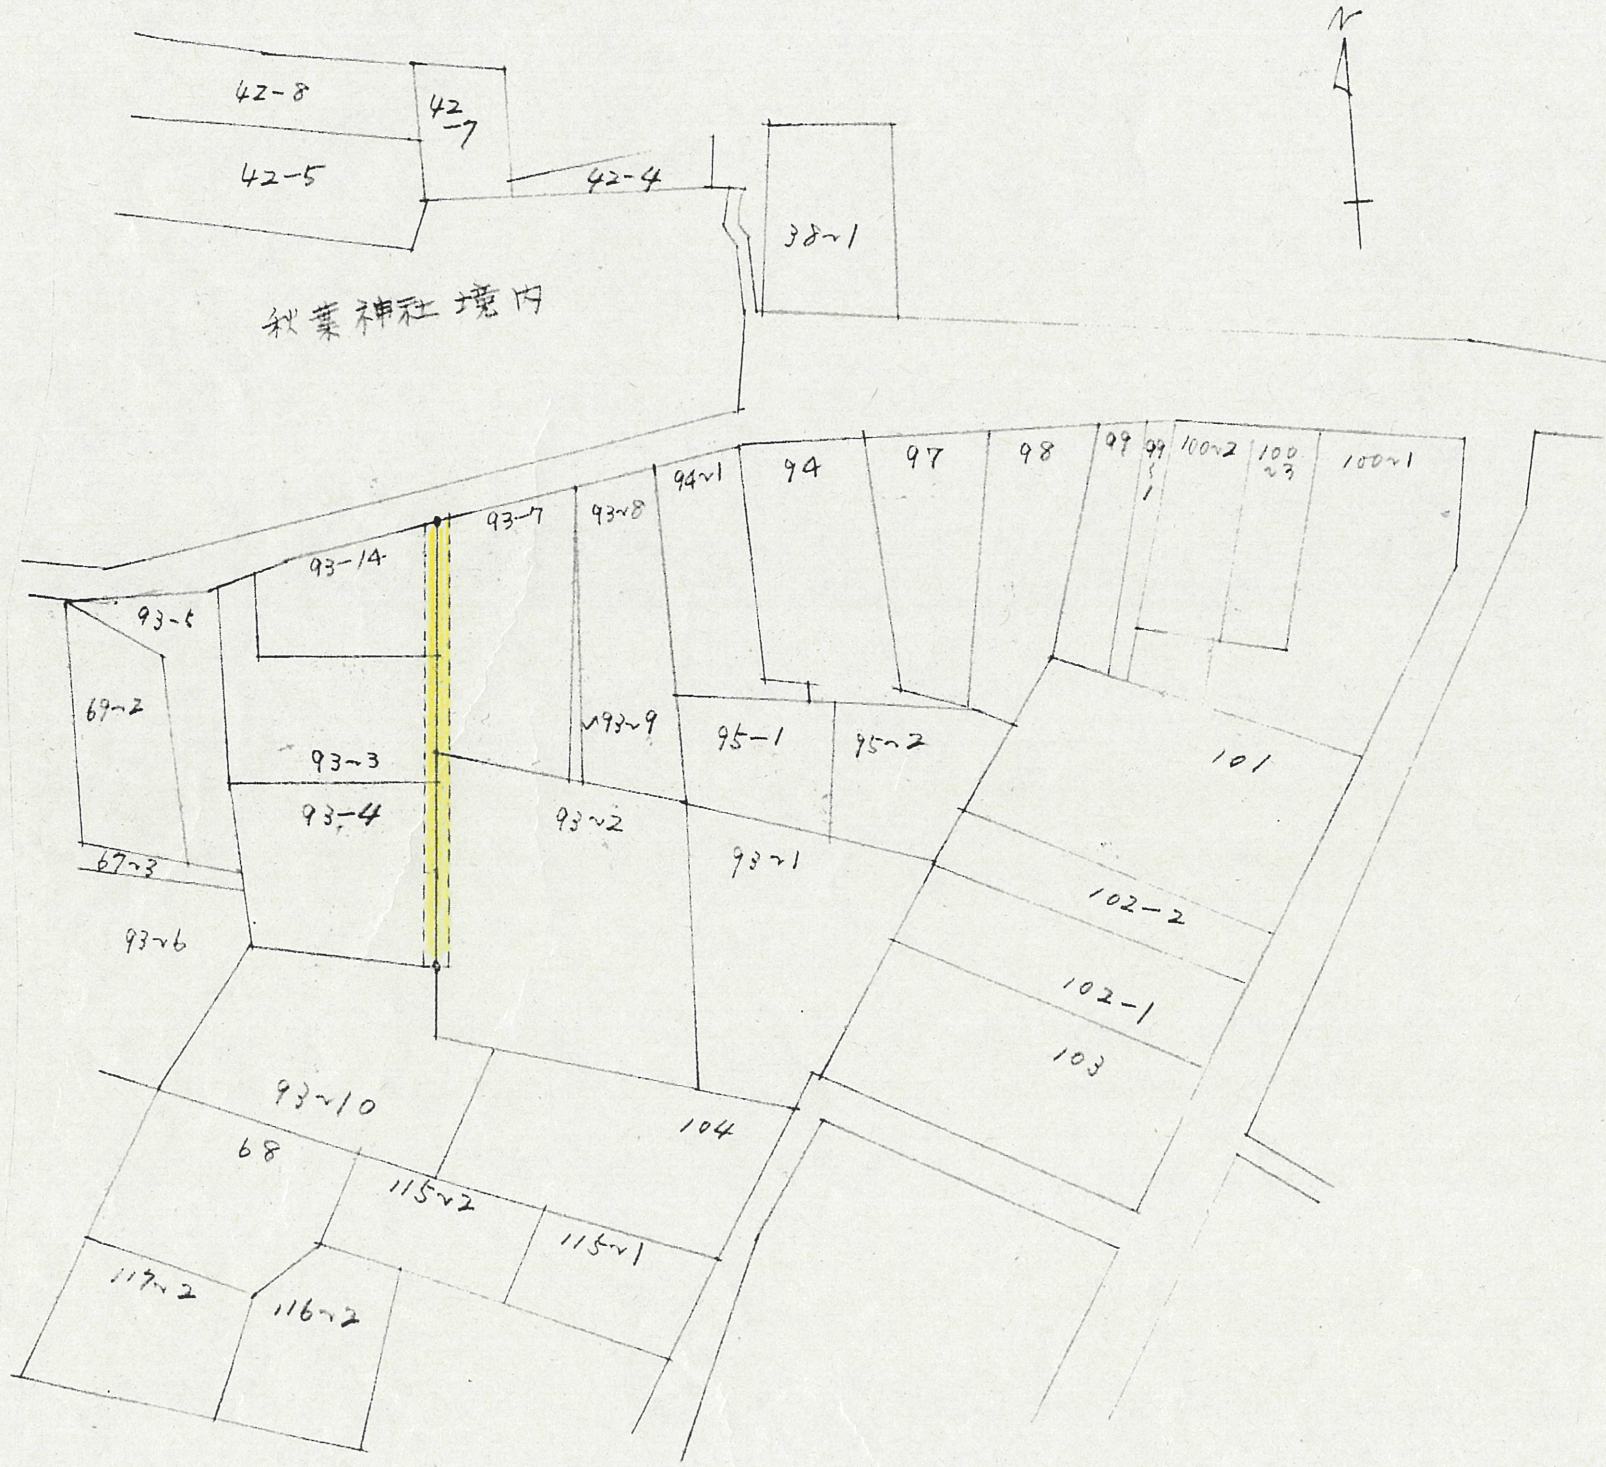

公園等 S. 1/600

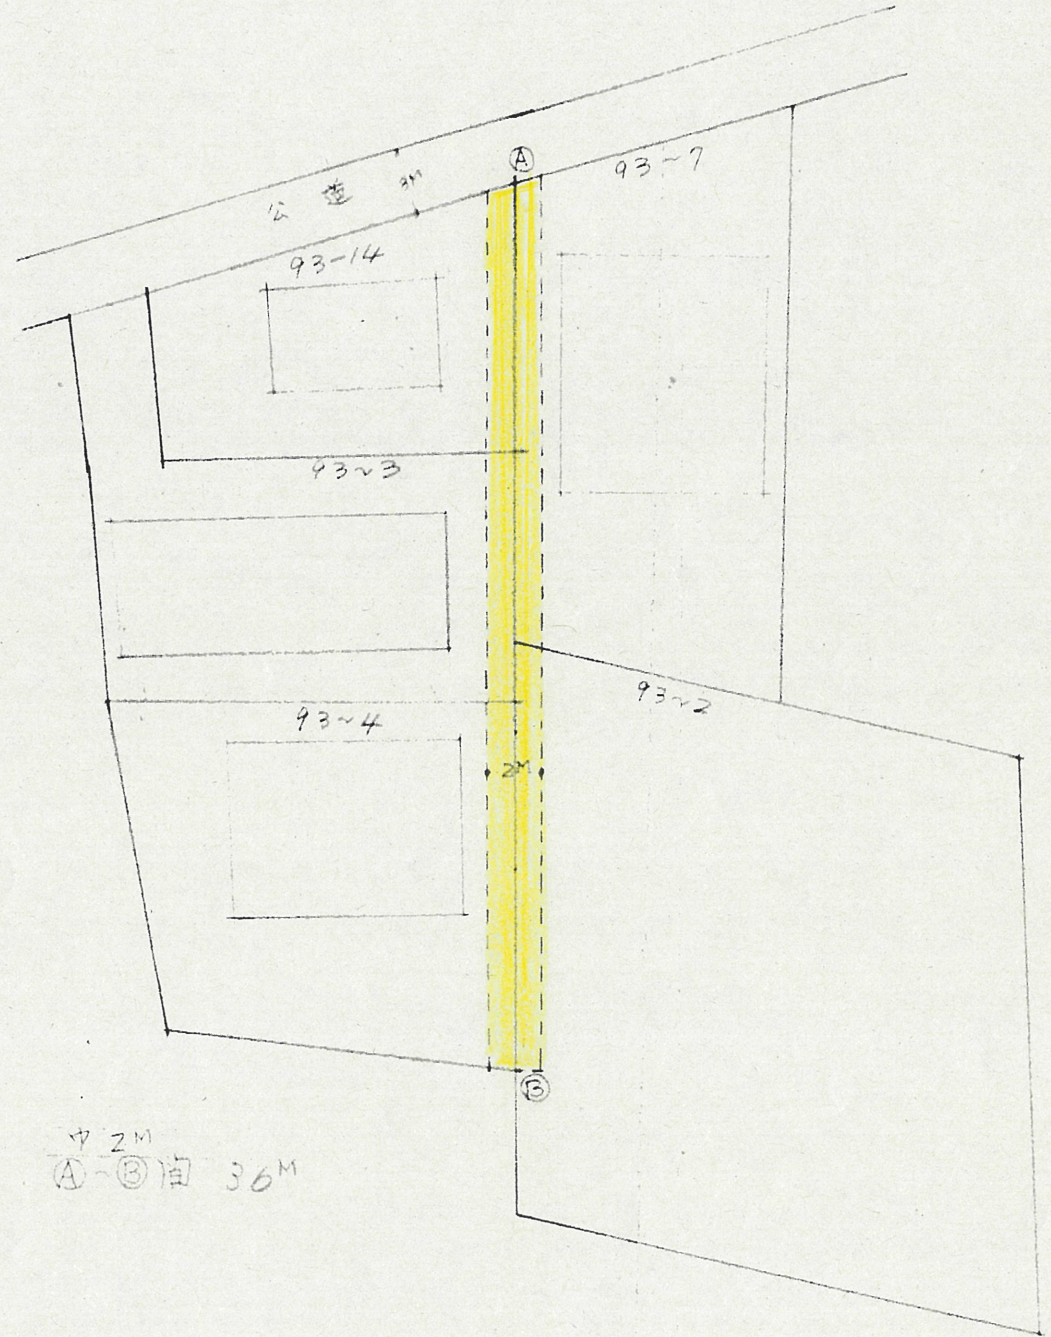

φ 2M
A-B間 36M

配置図 S. 1/300