




道の指定図	指定番号	31-939
布橋二丁目 地内	指定年月日	S32.3.8

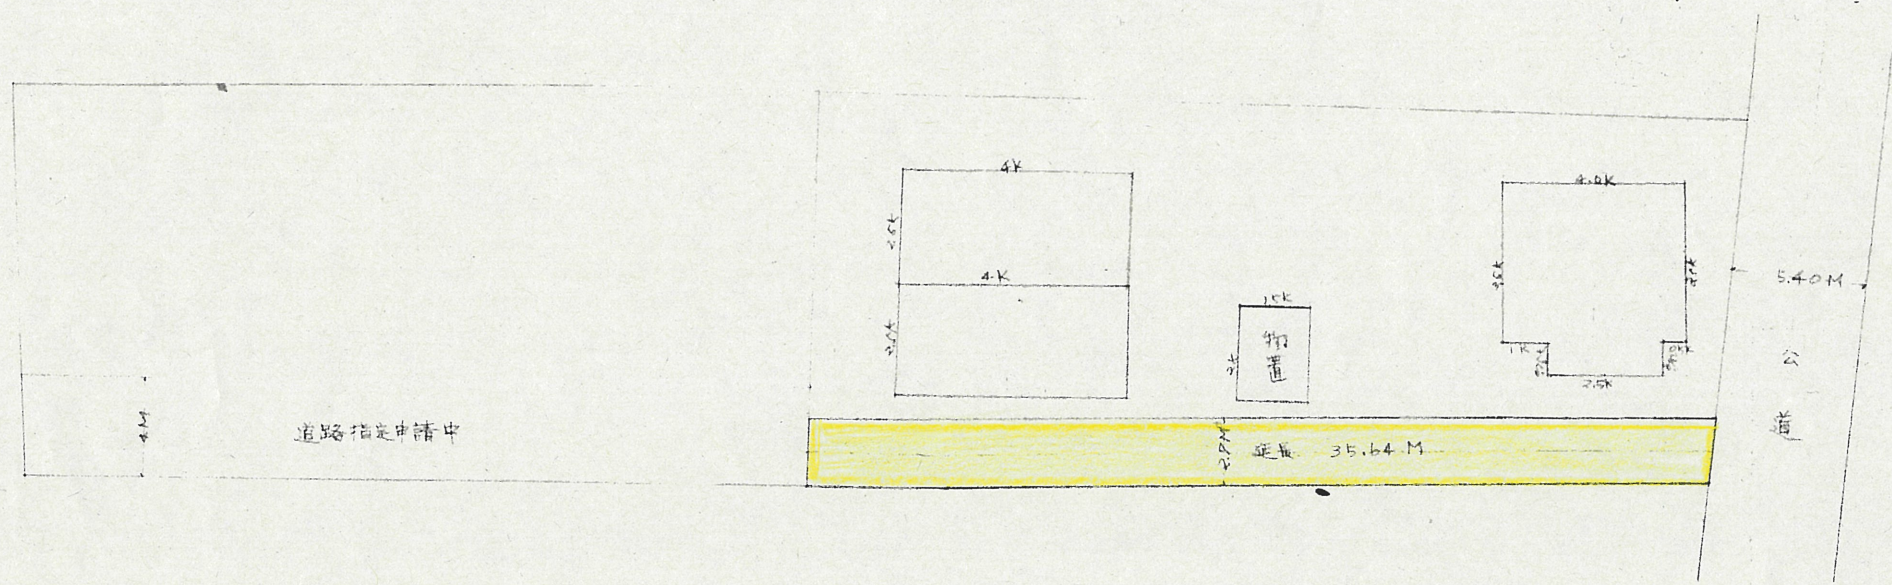

実測図 1/300

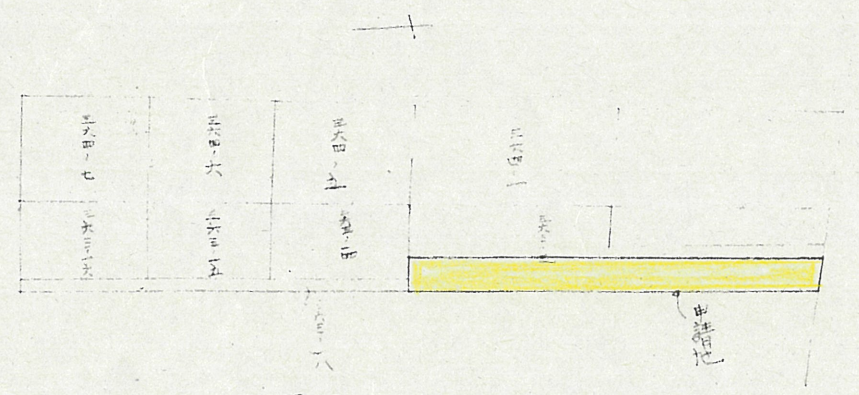

公図写 1/600

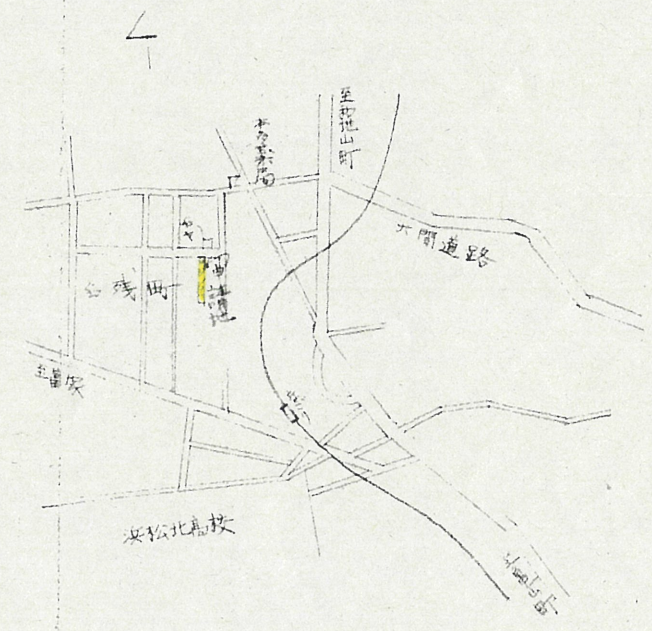

附近見取図