
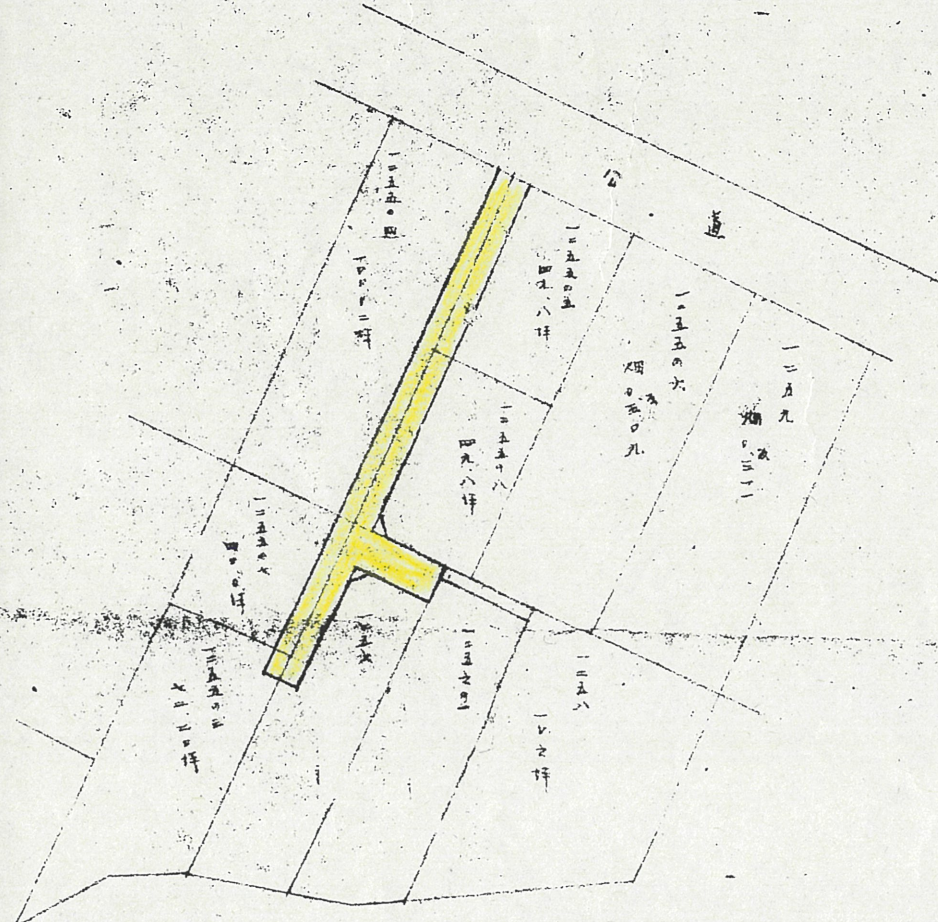
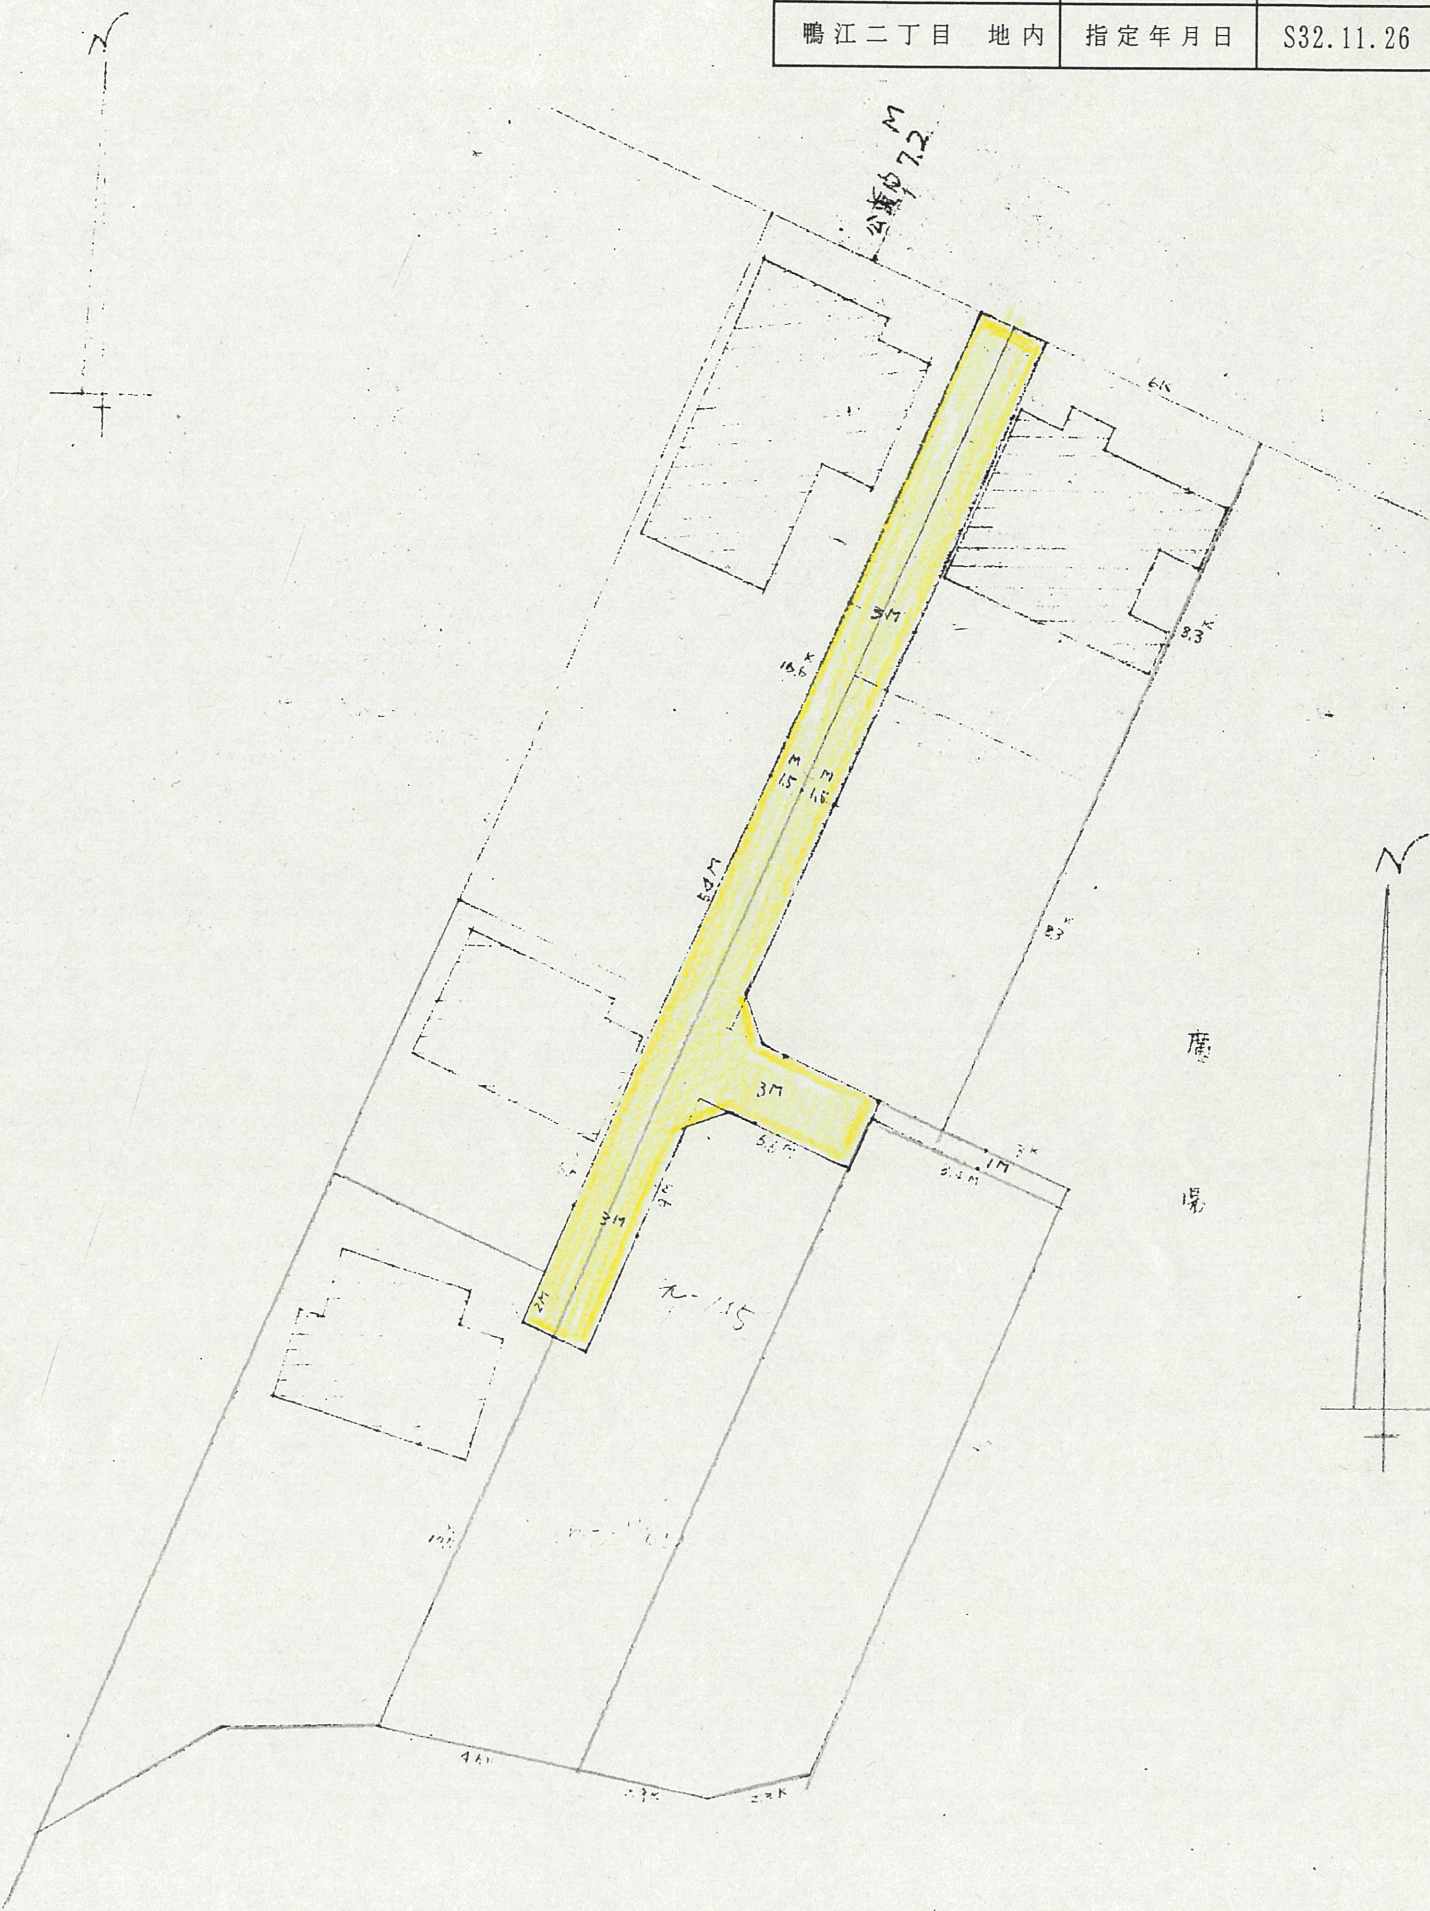


道の指定図	指定番号	32-1027
鴨江二丁目 地内	指定年月日	S32.11.26

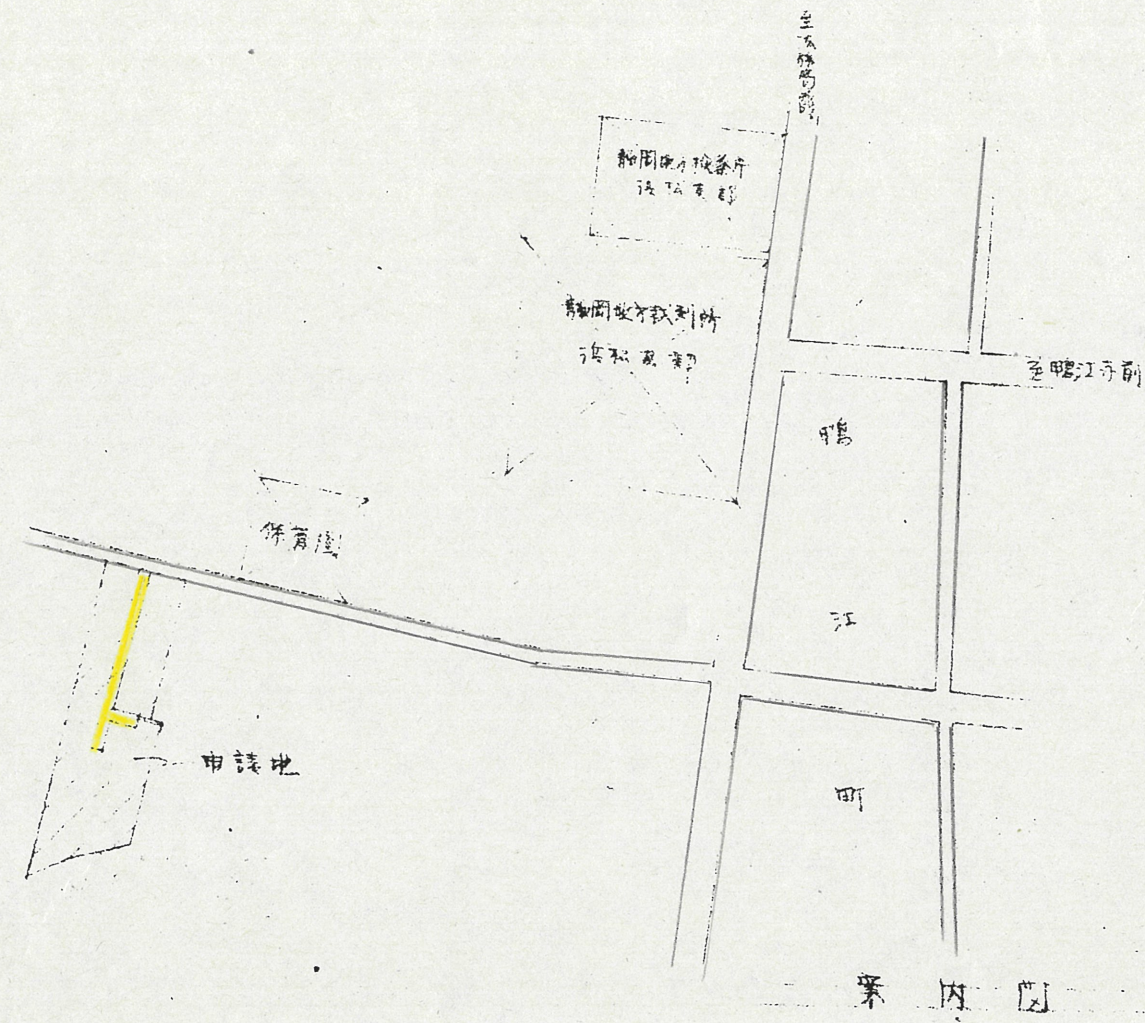

二公四等 1/1600

配線図 1/300