


道の指定図	指定番号	32-1043
和合町地内	指定年月日	S32.11.26


案内図

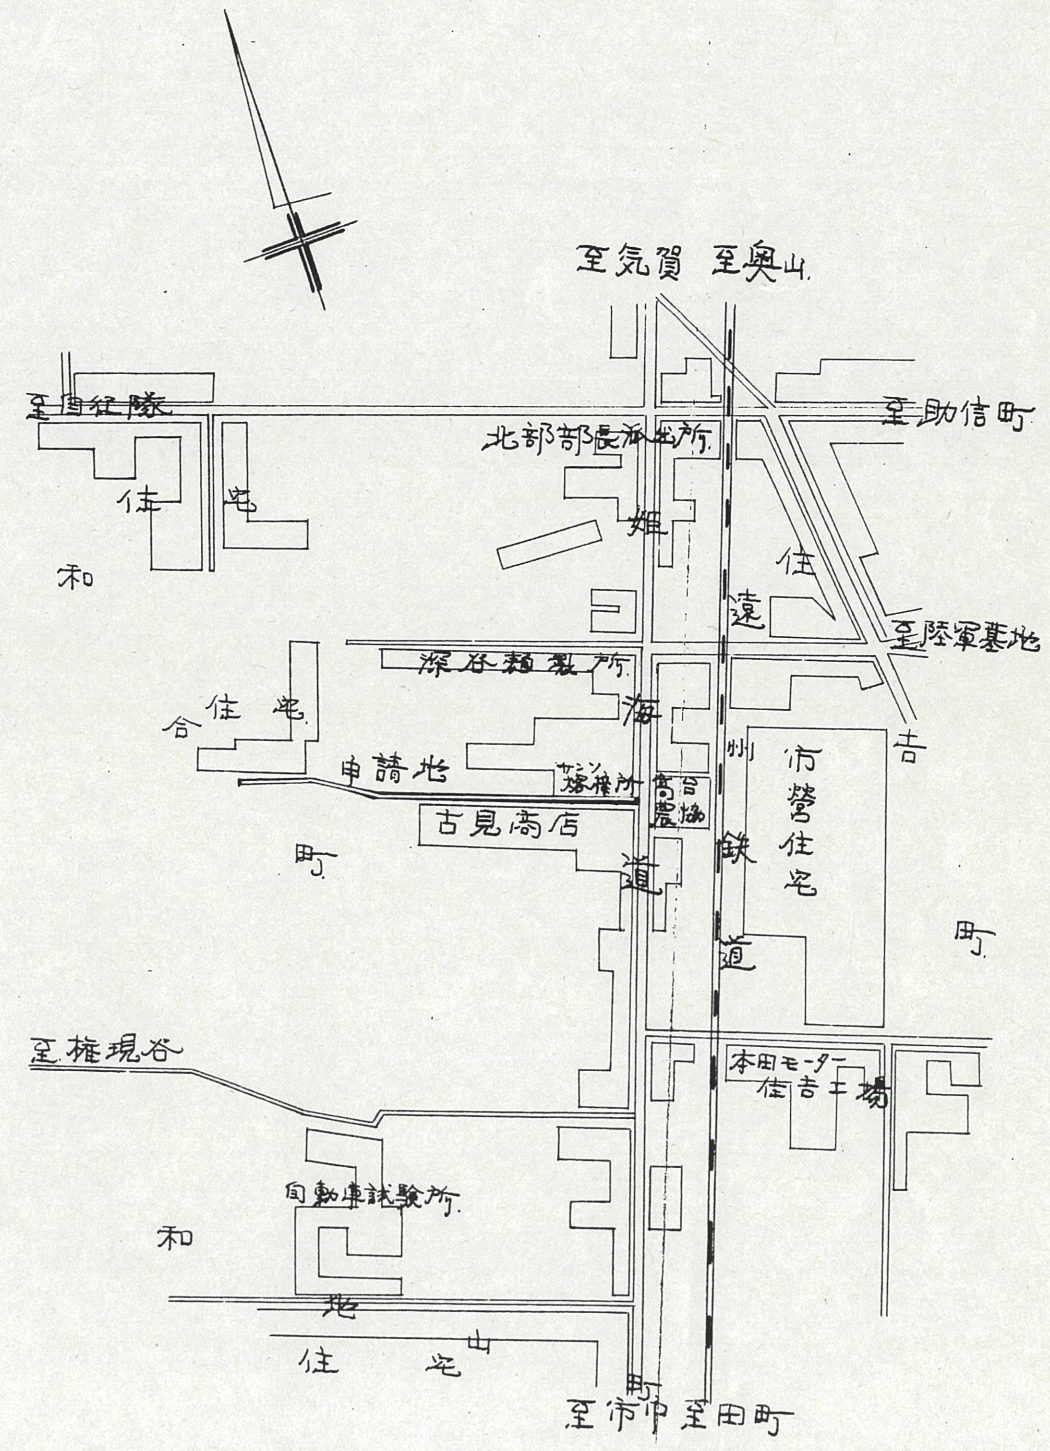

配置図

縮尺 1/600

イ号	1.80m	8452 m
ロ号	4.00m	8436 m
符号	中買	延長

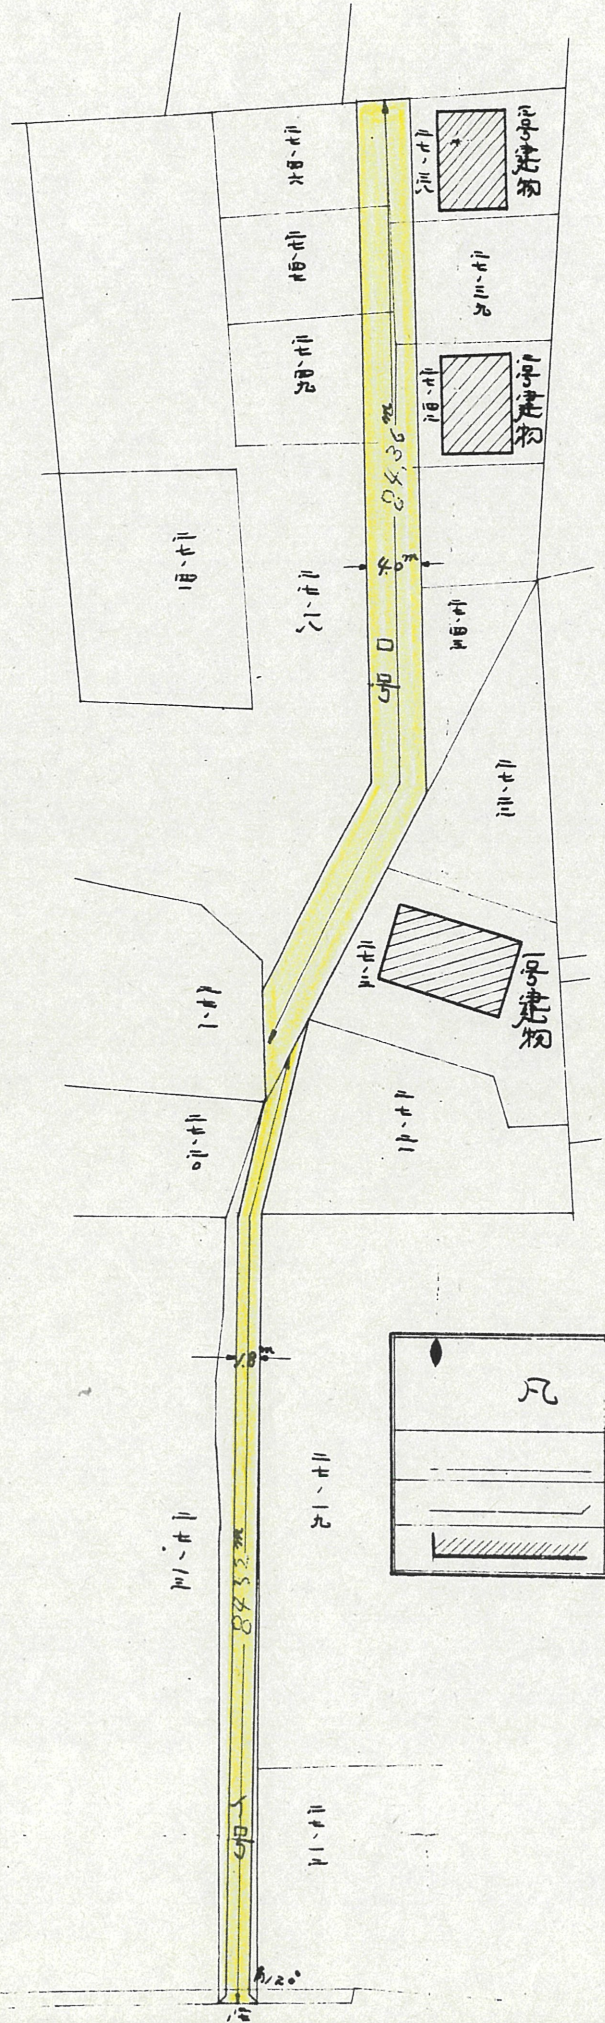

凡 例	
	土地境界線
	申請建築線
	建築線

和合町地内
縮尺 1/600

道の指定図	指定番号	32-1043
和合町地内	指定年月日	S32.11.26

