


道の指定図	指定番号	32-981
泉三丁目地内	指定年月日	S32.6.13

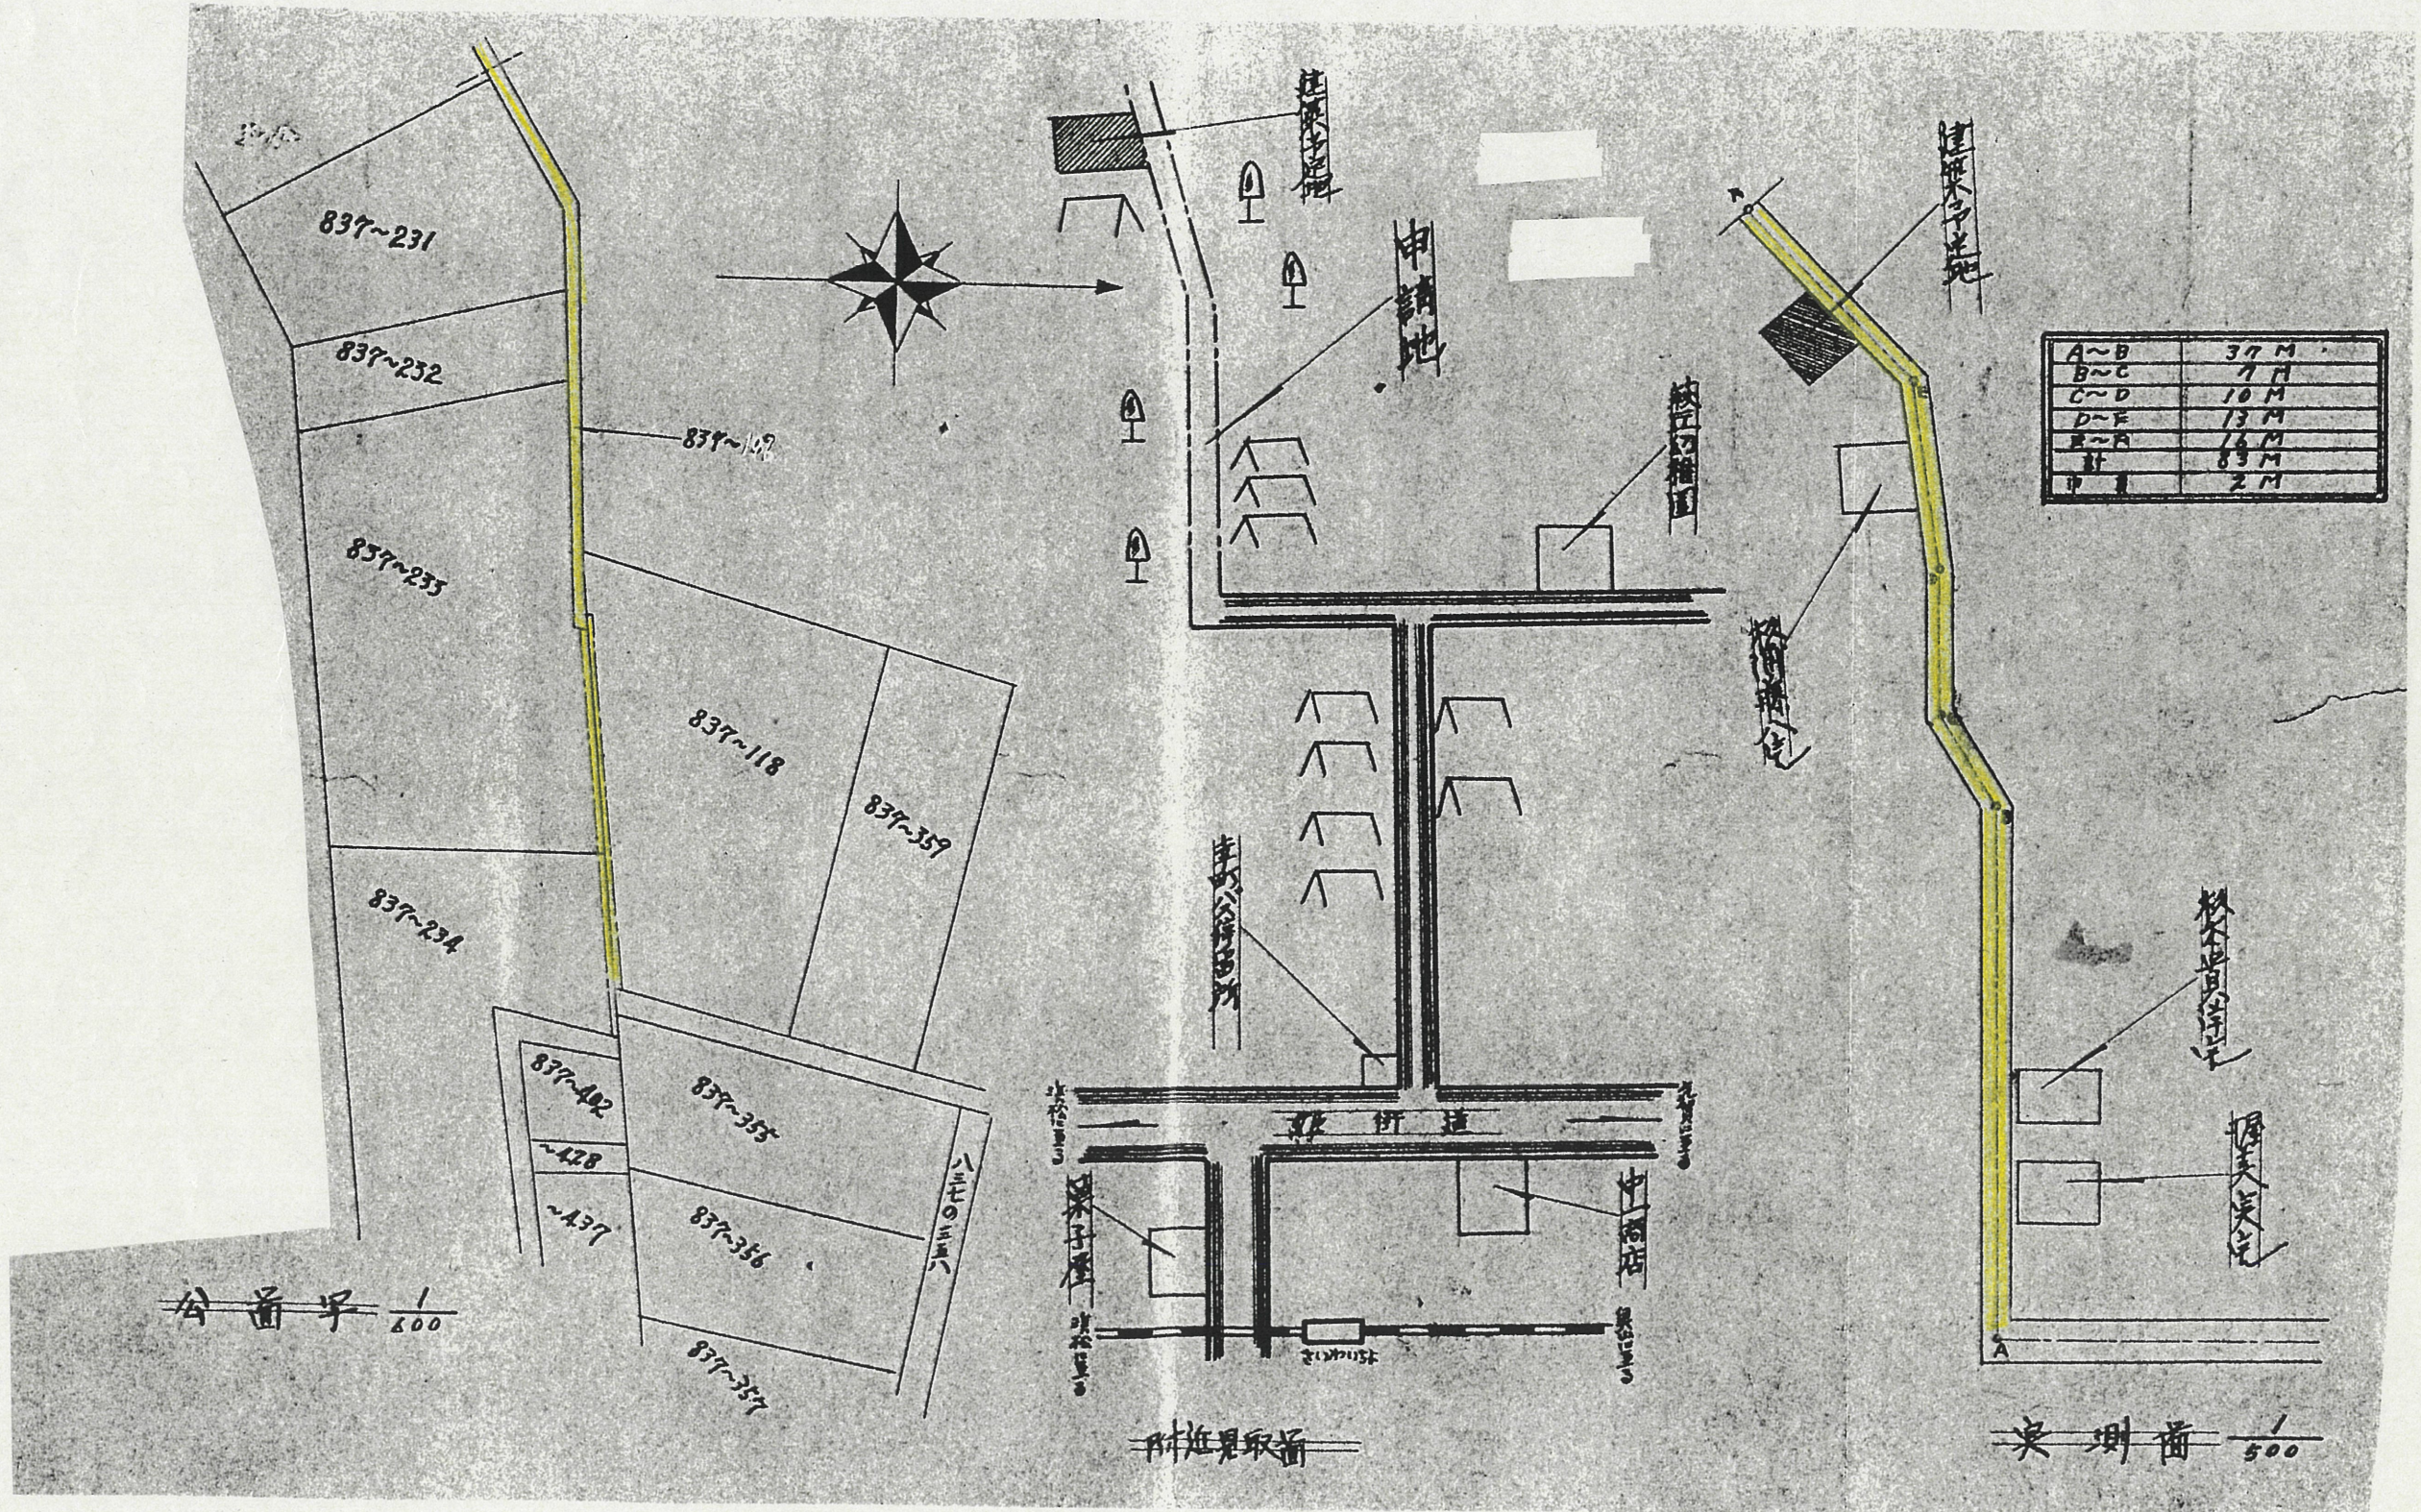

A~B	37 M
B~C	7 M
C~D	10 M
D~E	13 M
E~F	16 M
F~G	83 M
G~H	2 M

公前画 1/500

附近見取画

奥側画 1/500