


断面図 S. 1:50

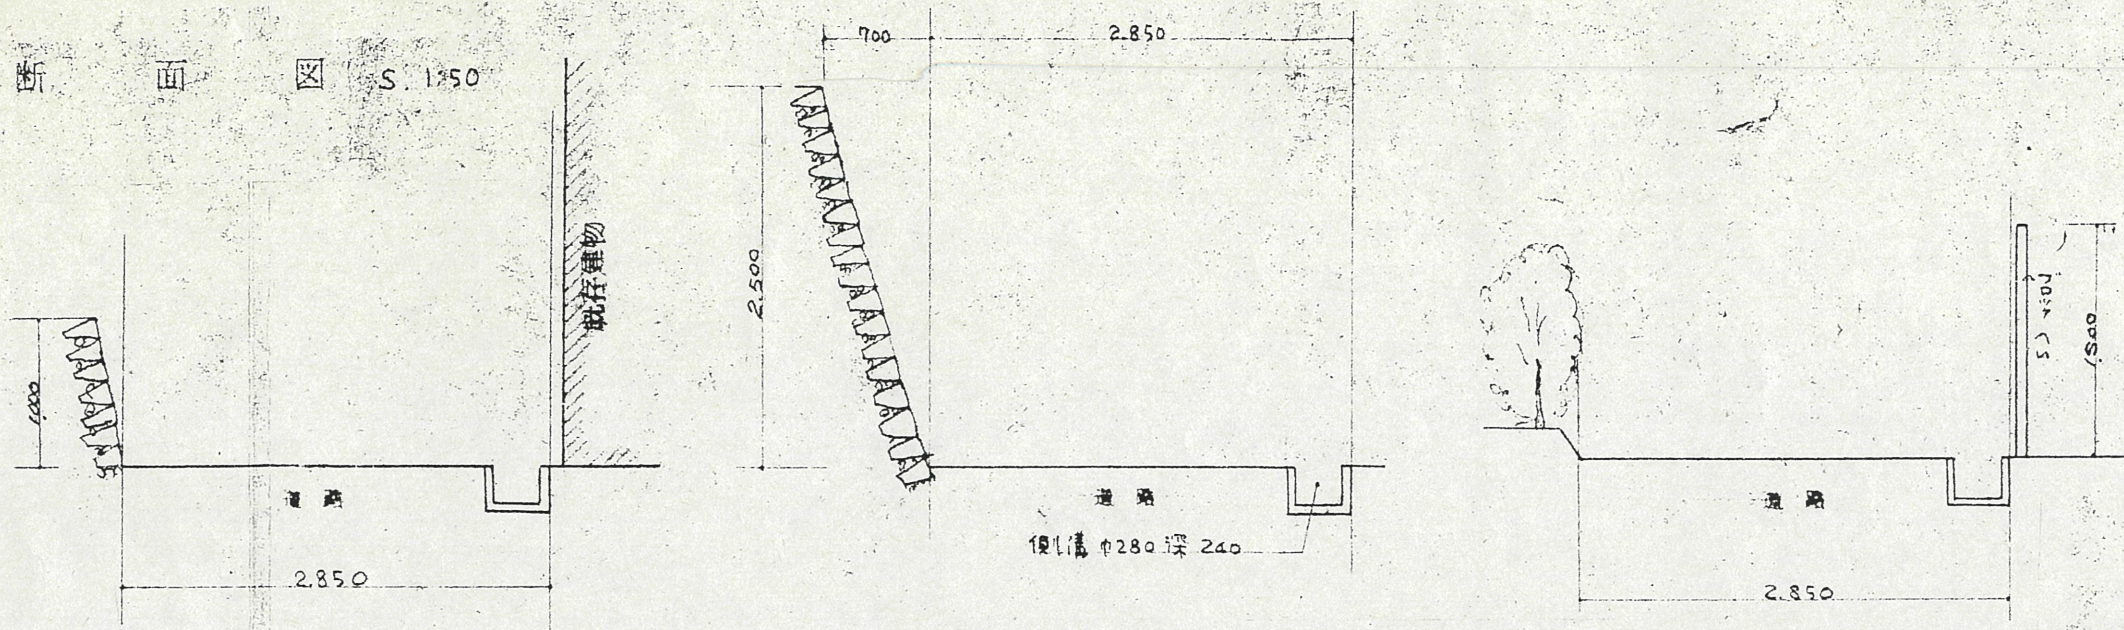

|          |       |         |
|----------|-------|---------|
| 道の指定図    | 指定番号  | 47-9    |
| 広沢三丁目 地内 | 指定年月日 | S47.9.1 |

地籍図 (実測図及び公図写)

