



附近見取図

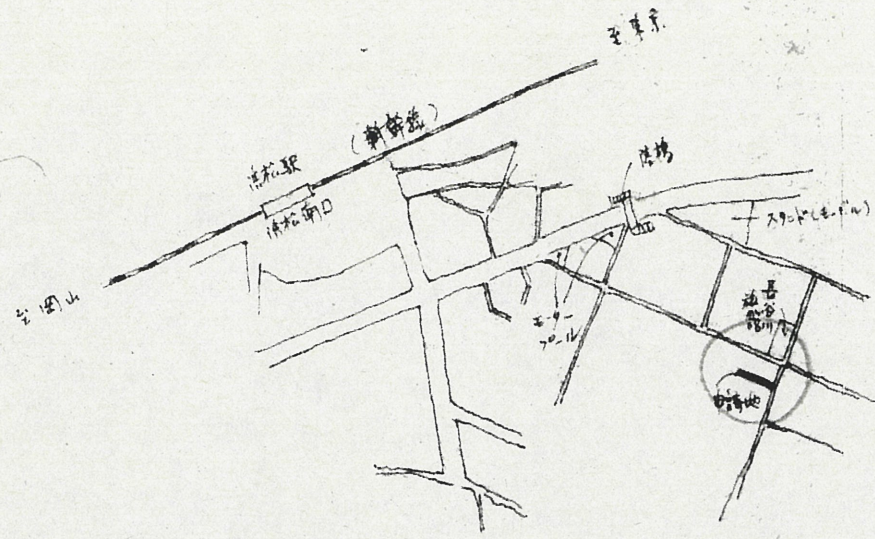


断面図

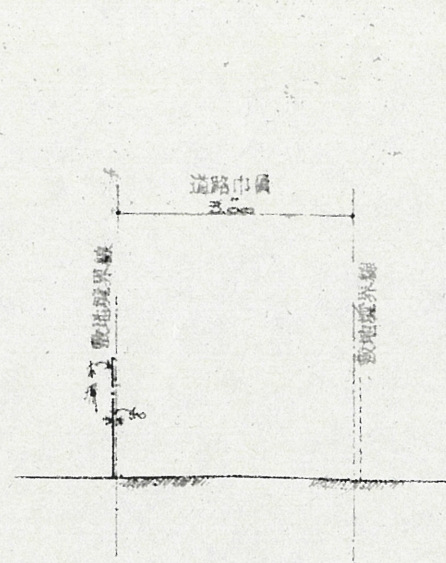


道の指定図	指定番号	48-14
砂山町地内	指定年月日	S49.1.17

地籍図 (実測図及び公図写)

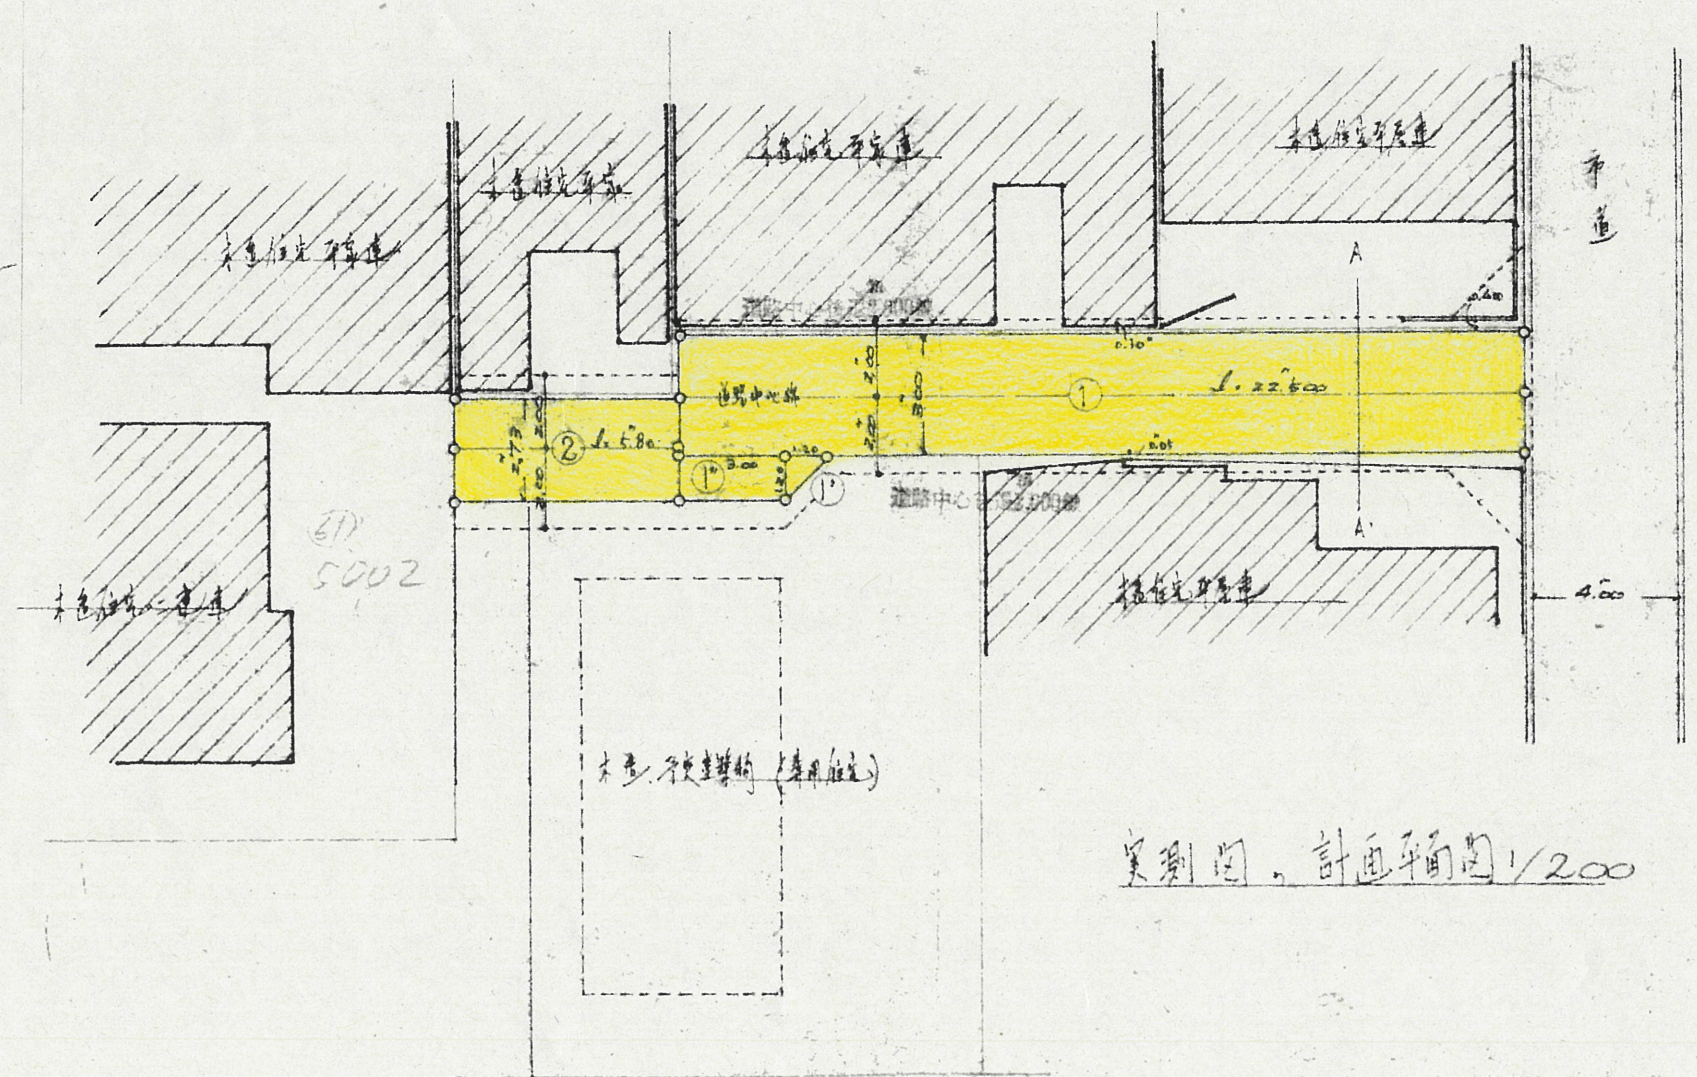

A-A 断面図 1/100

実測図、計画平面図 1/200

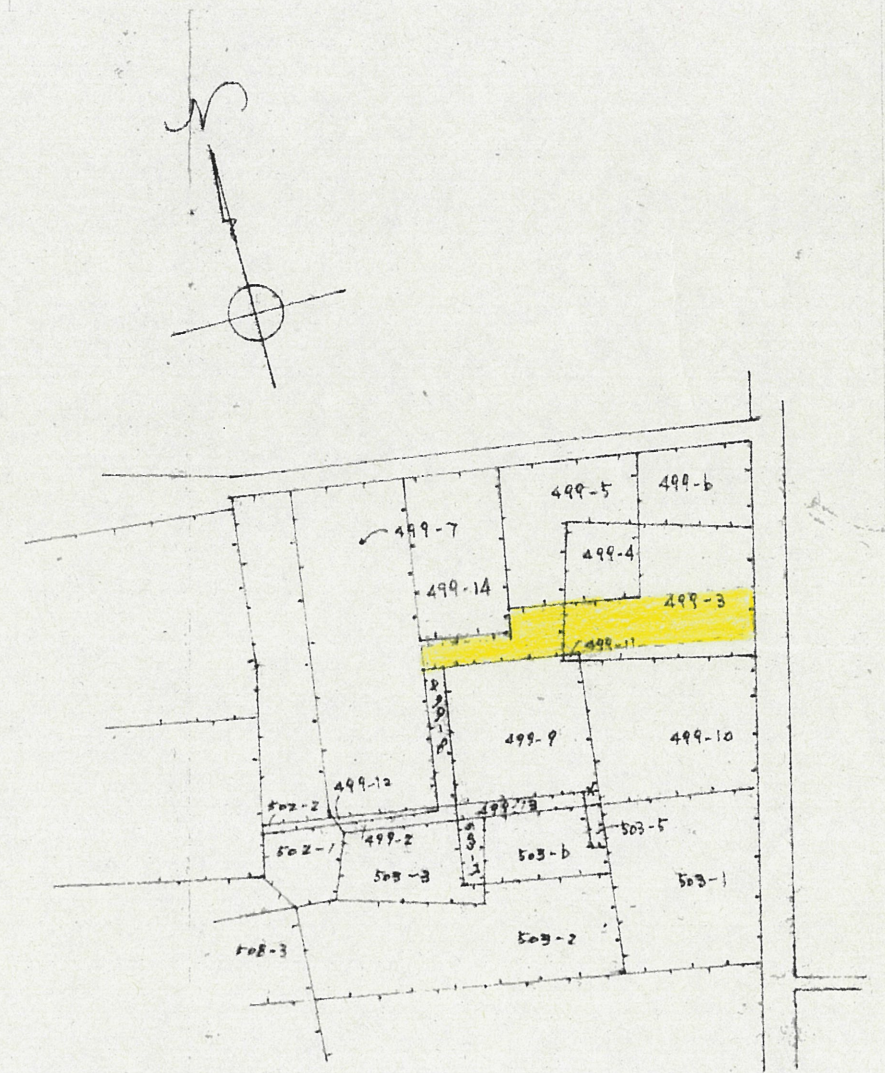

地籍図 1/600