




附近見取図 浜松市之診療所

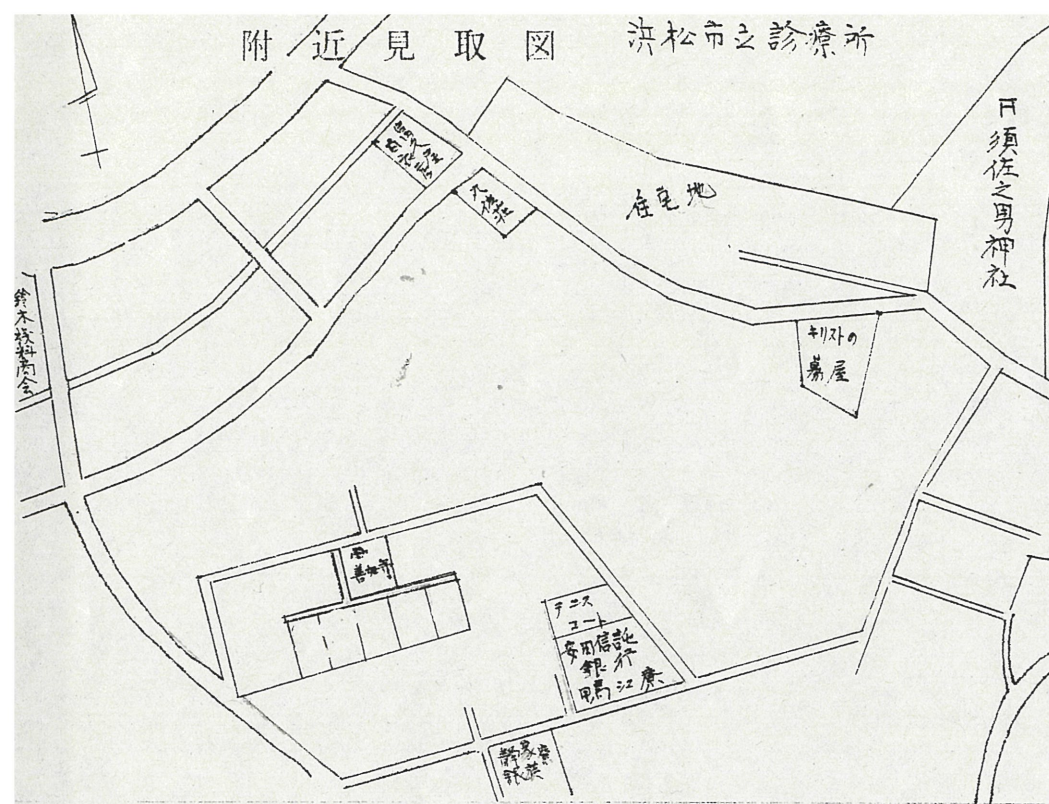


A-A断面 S 1/40

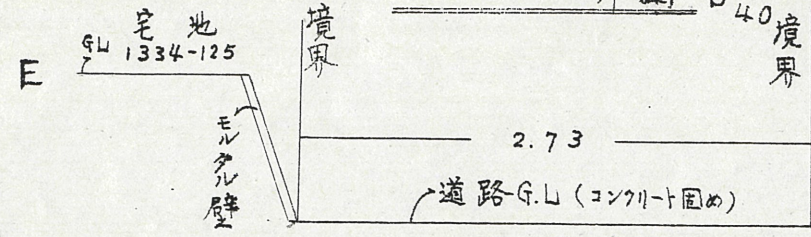

B-B断面 S 1/40

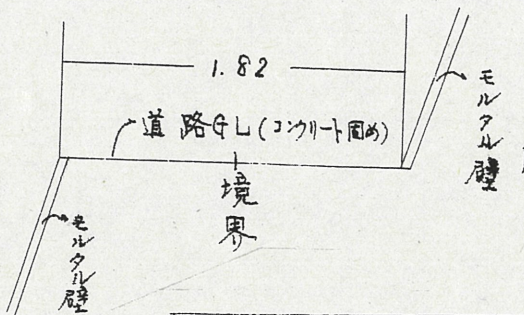

C-C横断 S 1/40

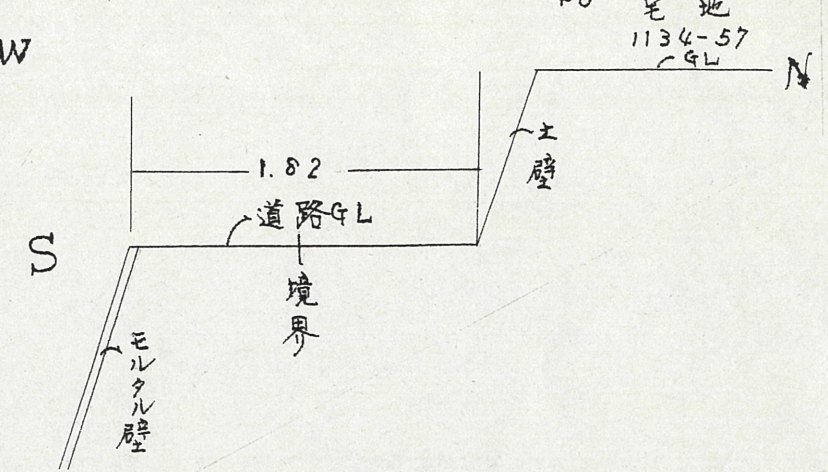


道路の位置現況配置図 S 1/200

道 路 (1334-63)

地籍図 (実測図及び公図写)

申請地 浜松市鴨江2丁目 1334-135  
他12筆の内 124.00m<sup>2</sup>

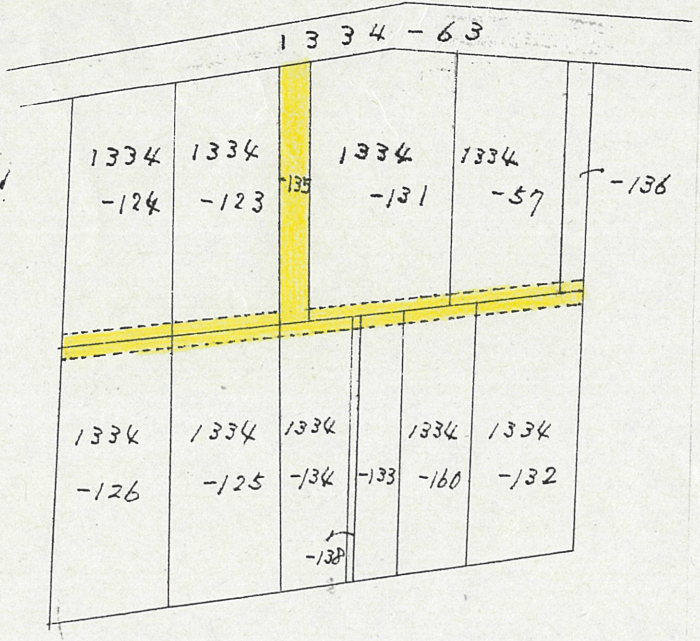


申請道路地積表

	面積 (m <sup>2</sup> )
イ 1334-135	4971
ロ 1334-124の内	828
ハ 1334-123	828
ニ 1334-131	981
ホ 1334-57	788
ヘ 1334-136	165
ト 1334-126	828
チ 1334-125	828
リ 1334-133-134-138	875
ヌ 1334-160	504
ル 1334-132	804
合計	12400

申請道路幅員及び延長

延長 18.21m	幅員 2.73m
延長 42.20m	幅員 1.82m

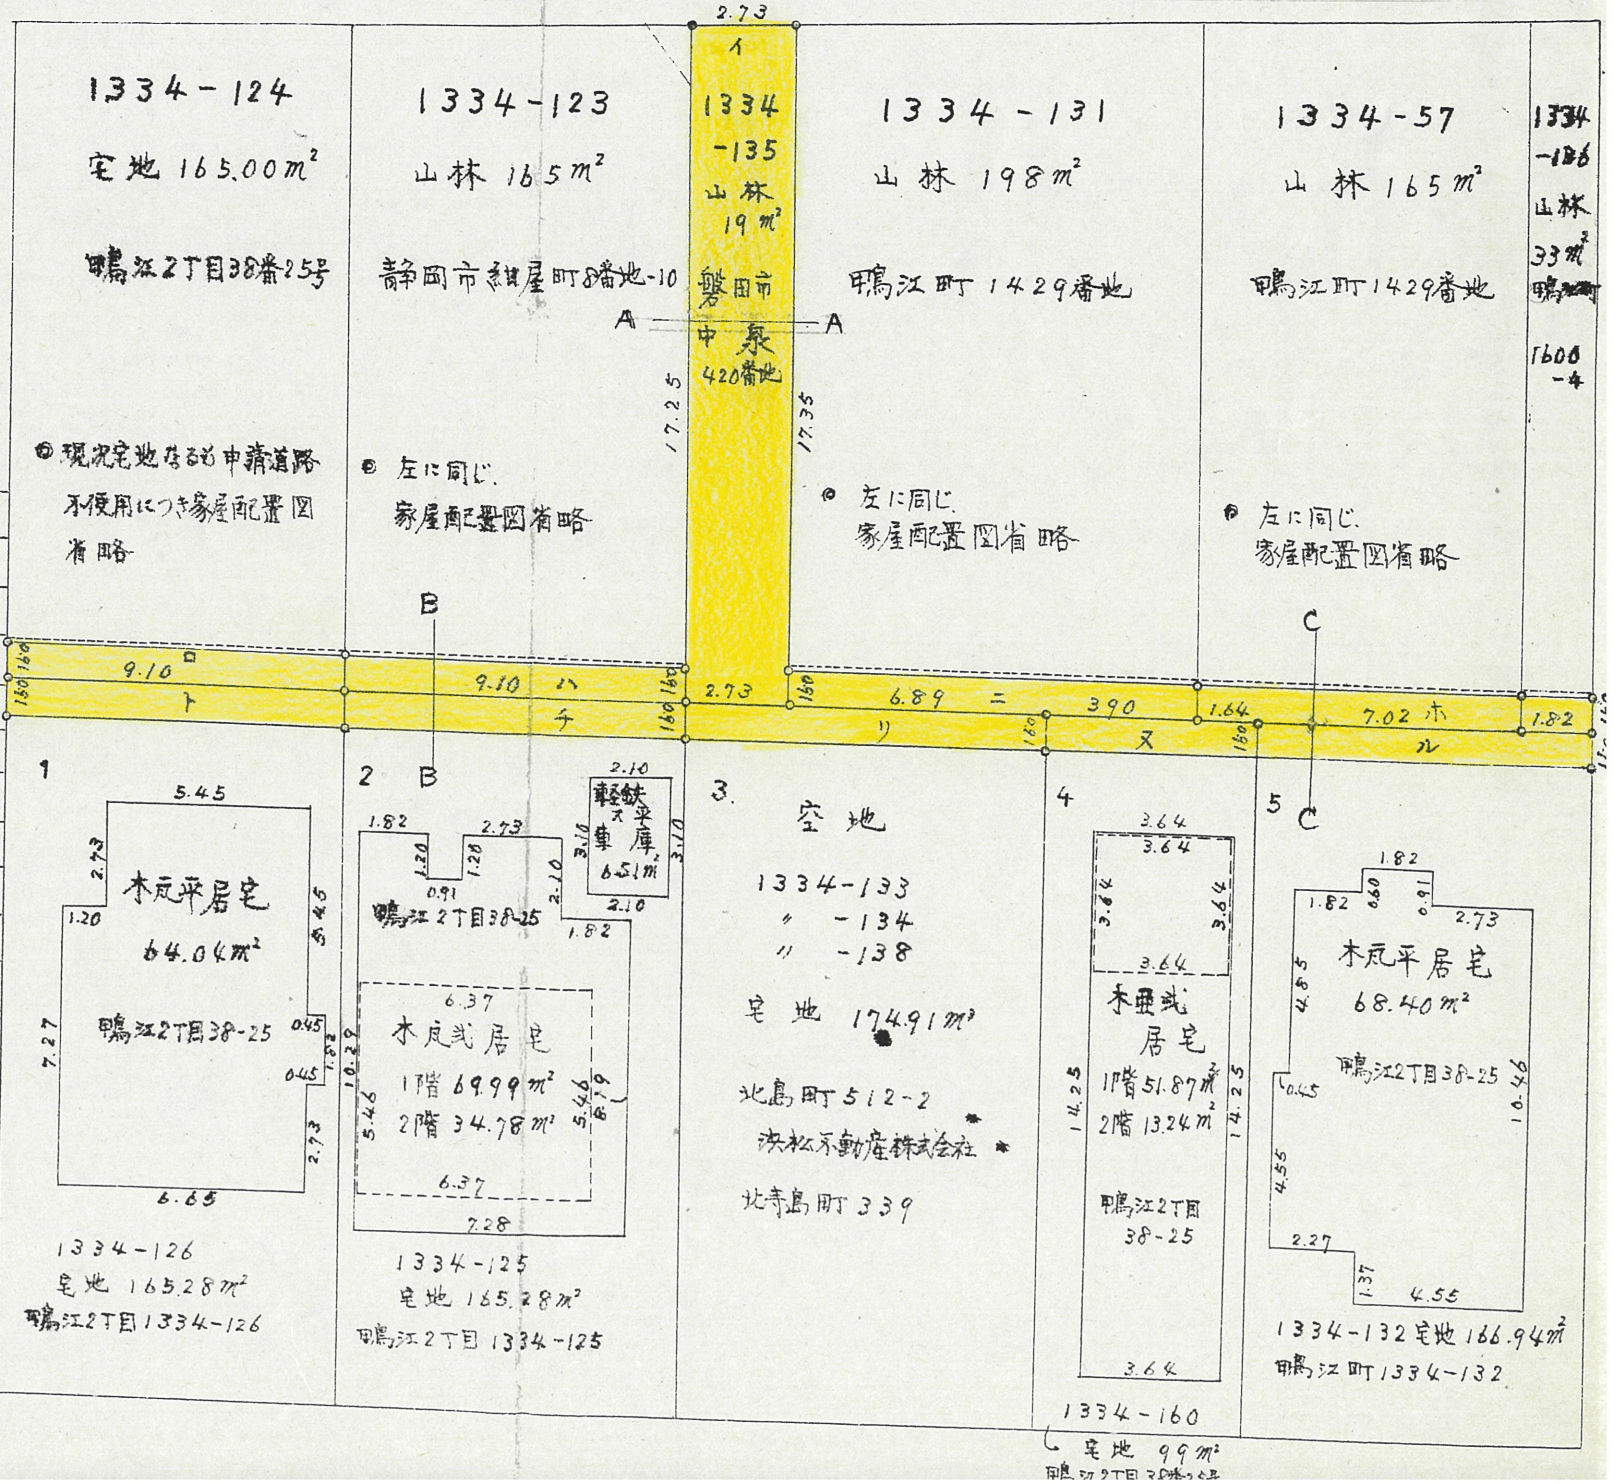

道の指定図	指定番号	指定年月日
鴨江二丁目 地内	49-16	S50.2.12