



断面図 1:20

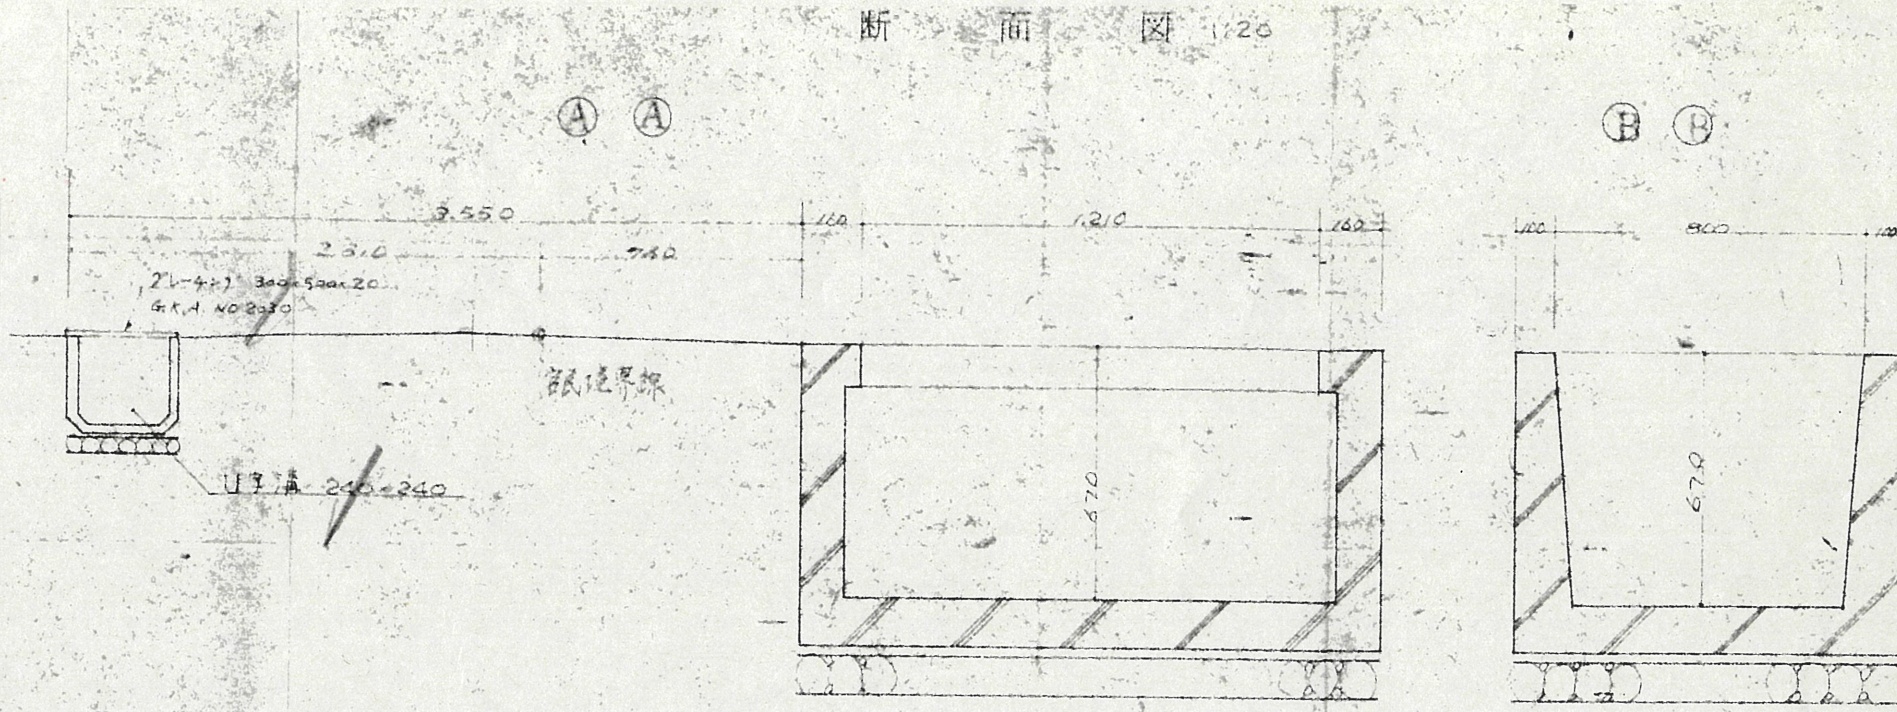

地籍図 (実測図及び公図写)

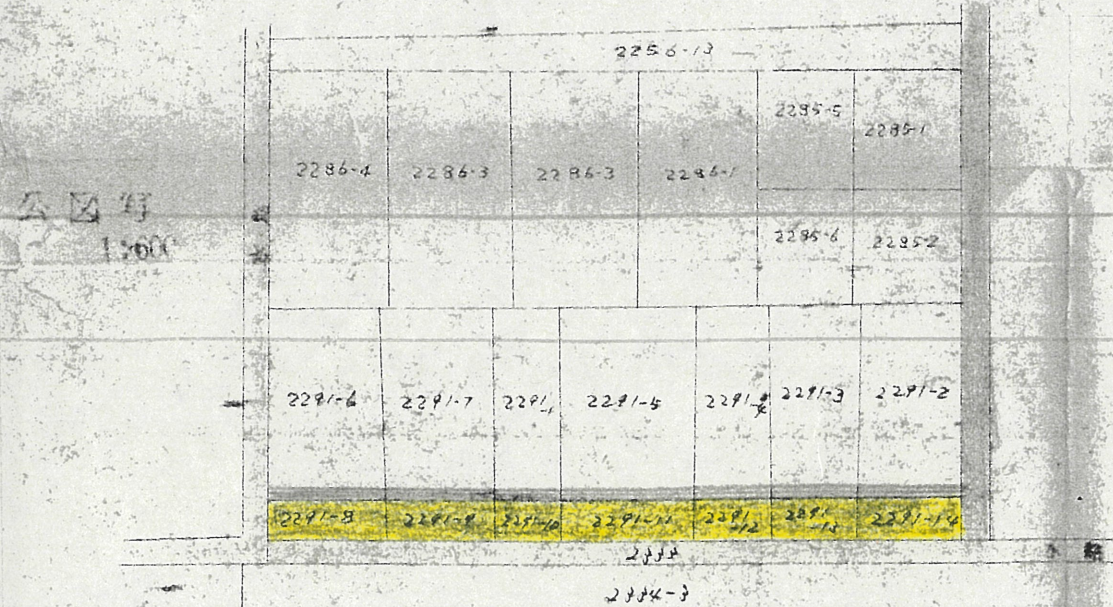

道の指定図	指定番号	50-10
西伊場町地内	指定年月日	S51.1.13

配置図 1:200

