



道の指定図	指定番号	52-2
東伊場二丁目 地内	指定年月日	S52.7.18

※注意事項があるため、窓口にてご確認ください。

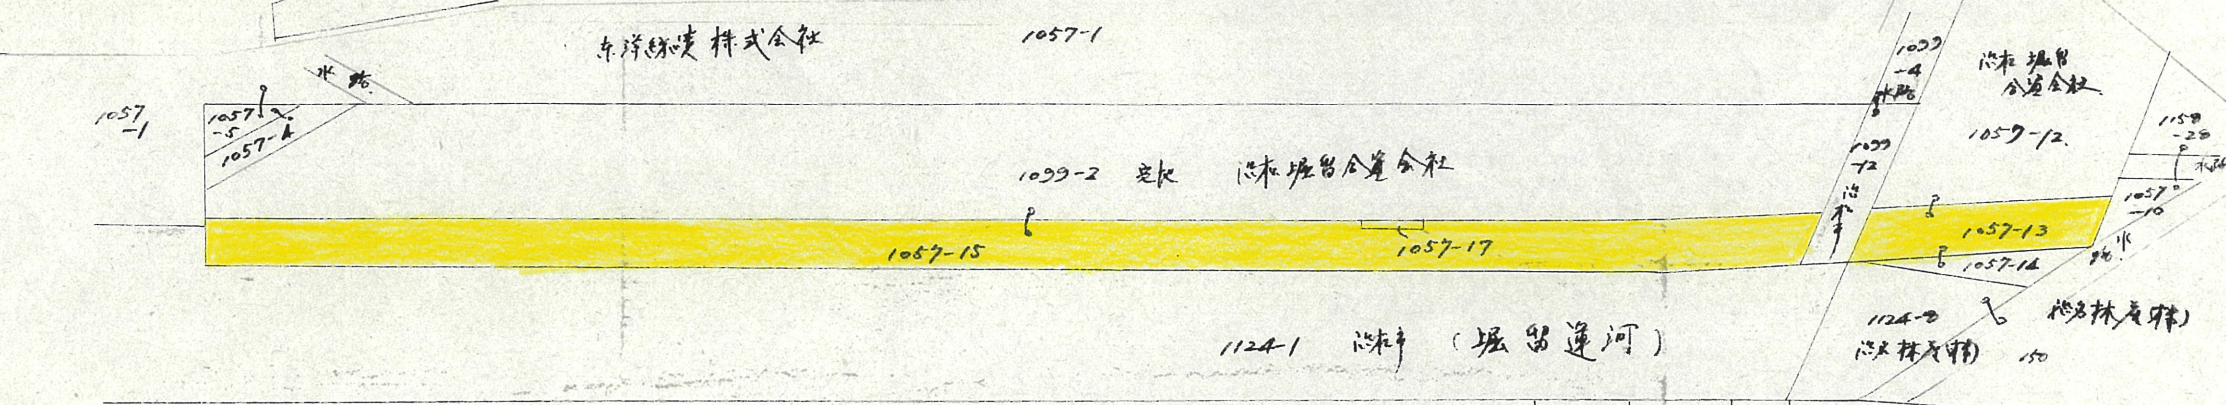

地籍図 (実測図及び公図写) 公図写 1/600

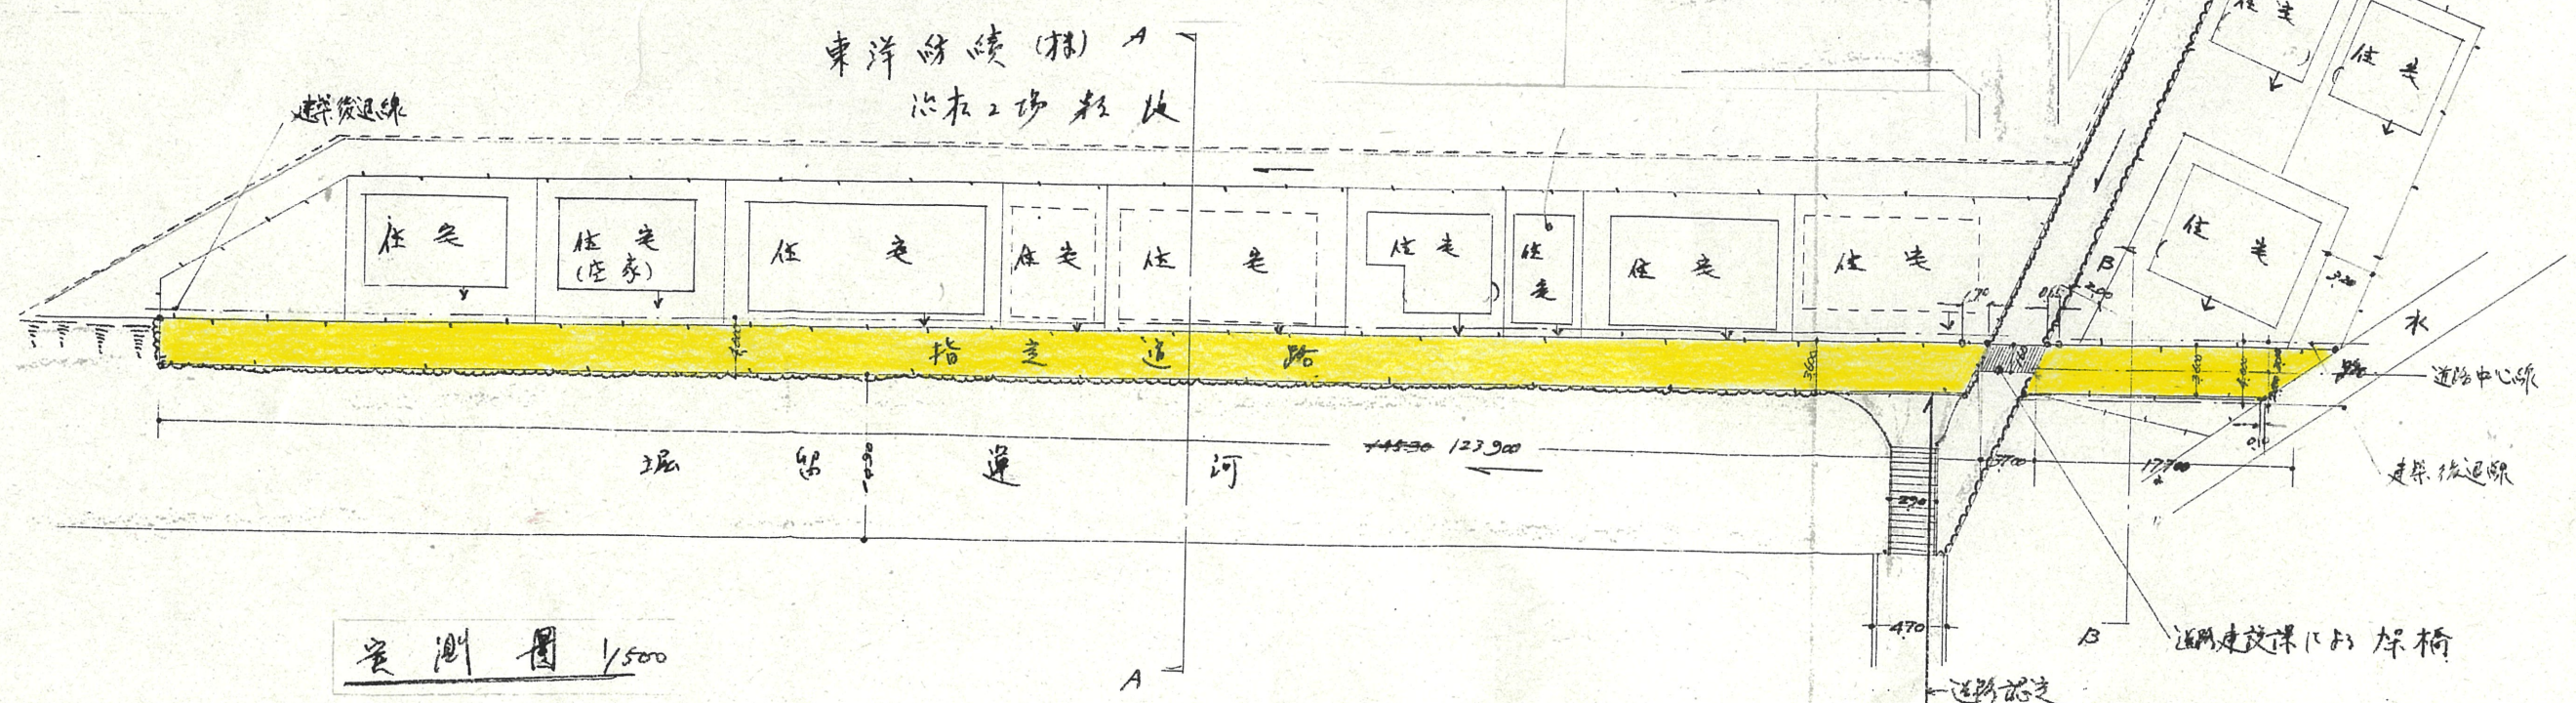

実測図 1/500