


断面図 N. 1/50

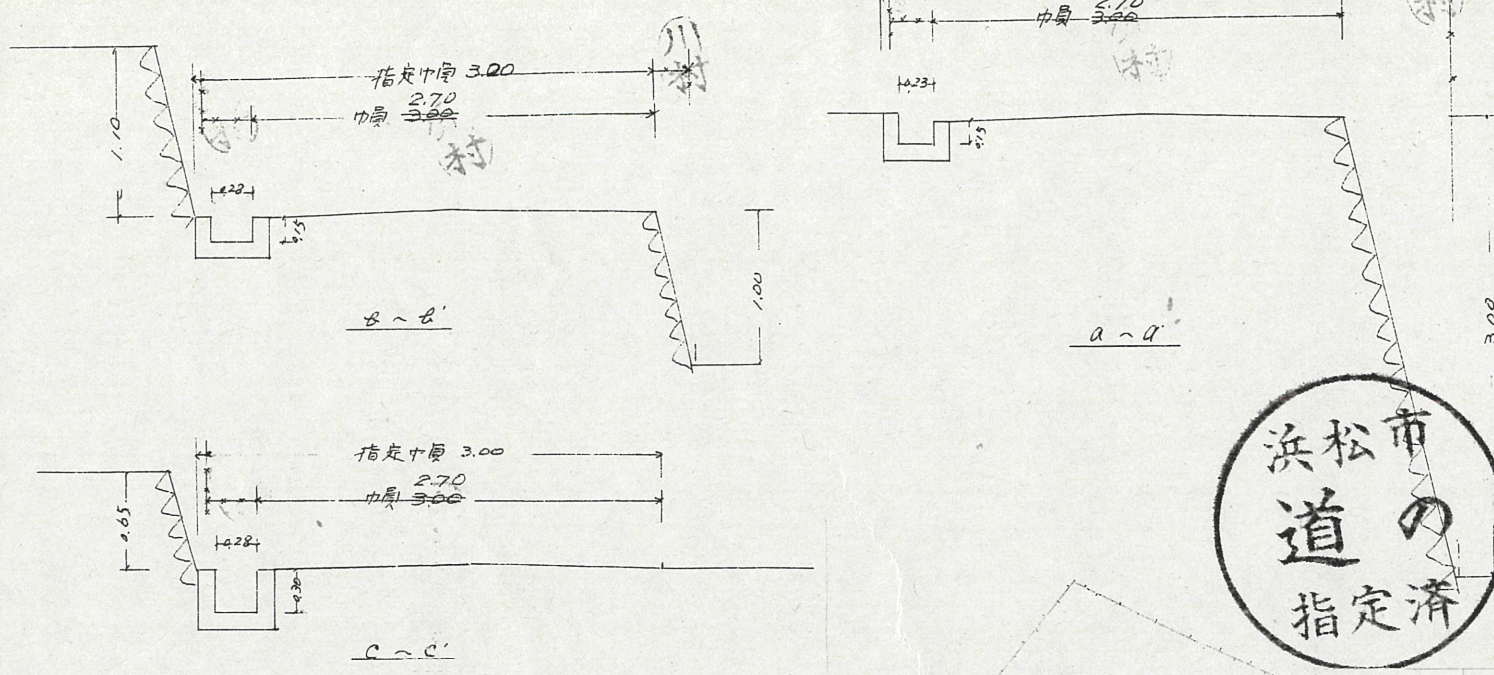


道の指定図	指定番号	52-3
布橋一丁目 地内	指定年月日	S52.9.13

附近見取図



浜松市  
道の  
指定済

地籍図 (実測図及び公図写)

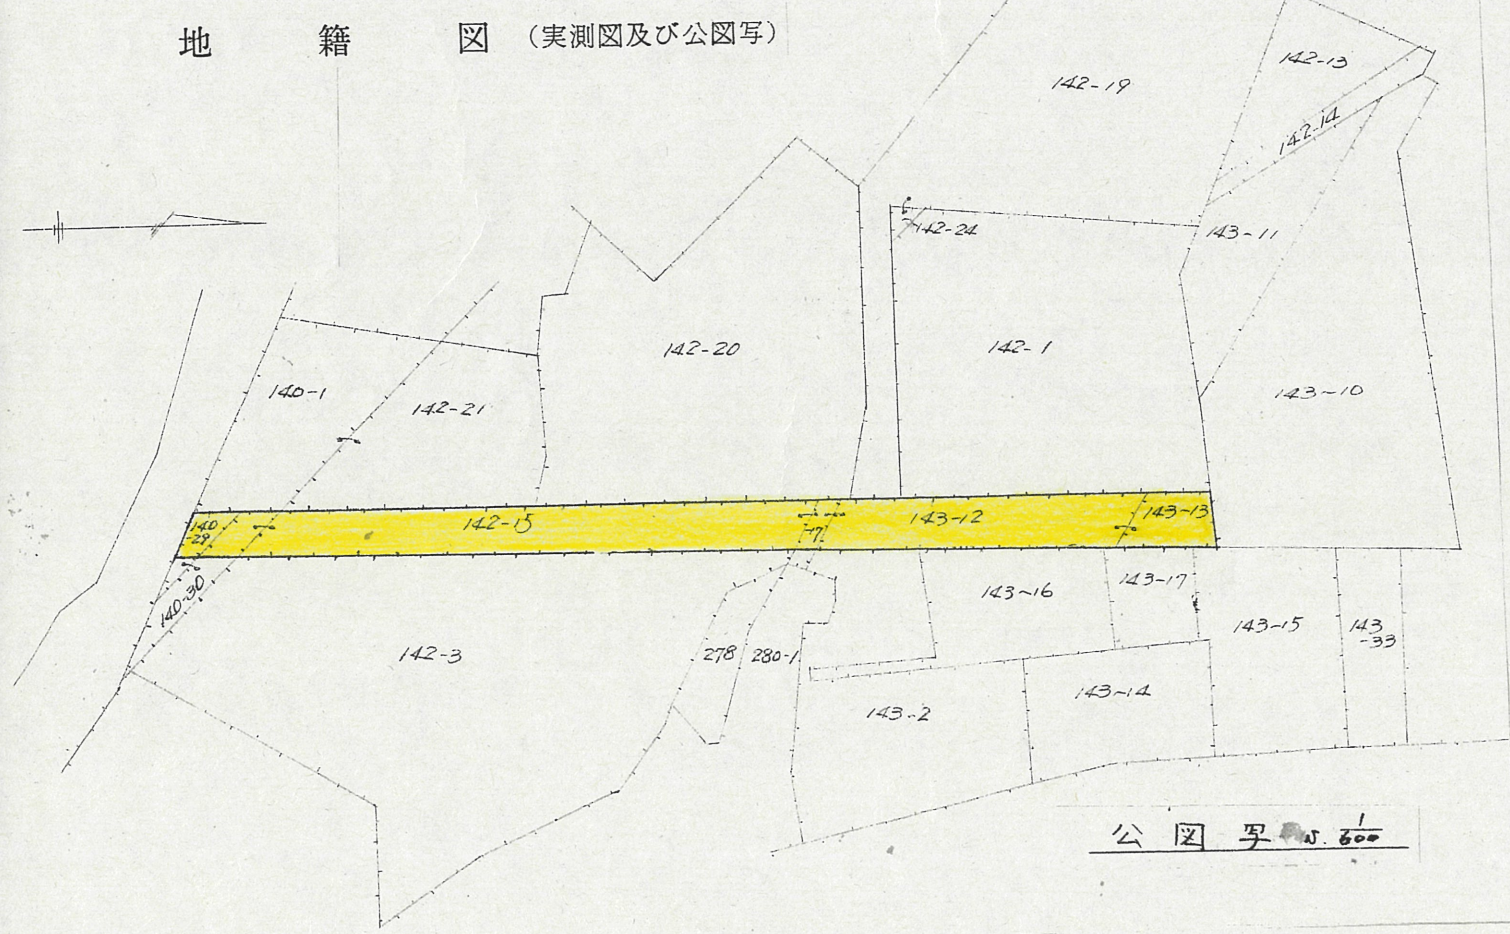

公園厚 1/600

