
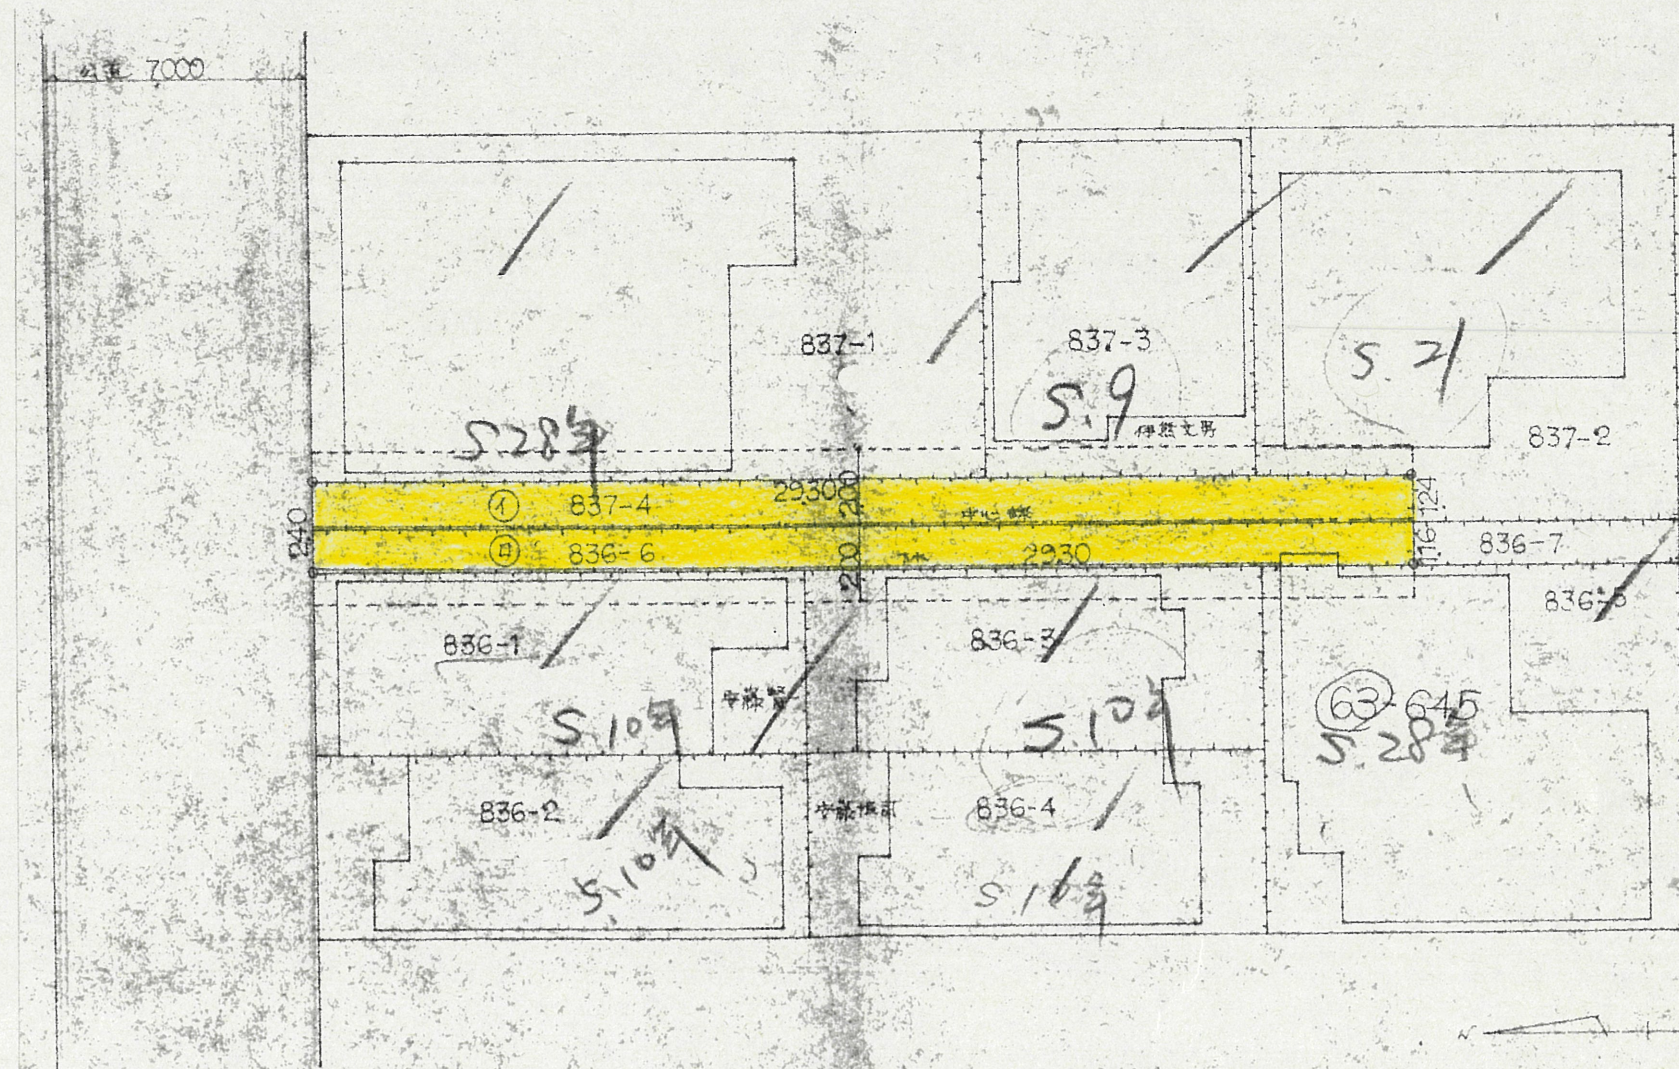


道の指定図	指定番号	55-3
西浅田二丁目 地内	指定年月日	S55.6.17

### 3 地籍図 (実測図・公図写し)

※ 公図写しは、道路位置を破線で記入して下さい。

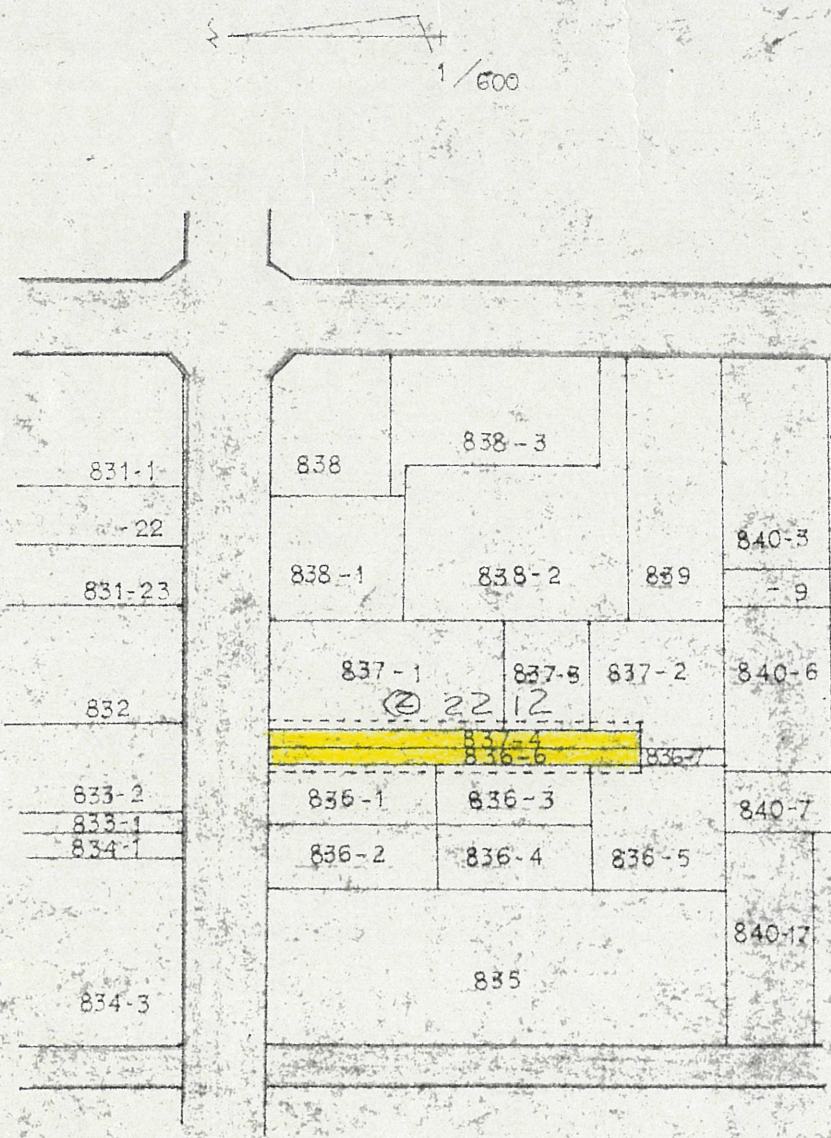

① 契約書  
② 寸法