




道の指定図	指定番号	52-6
和合町地内	指定年月日	S52.11.2

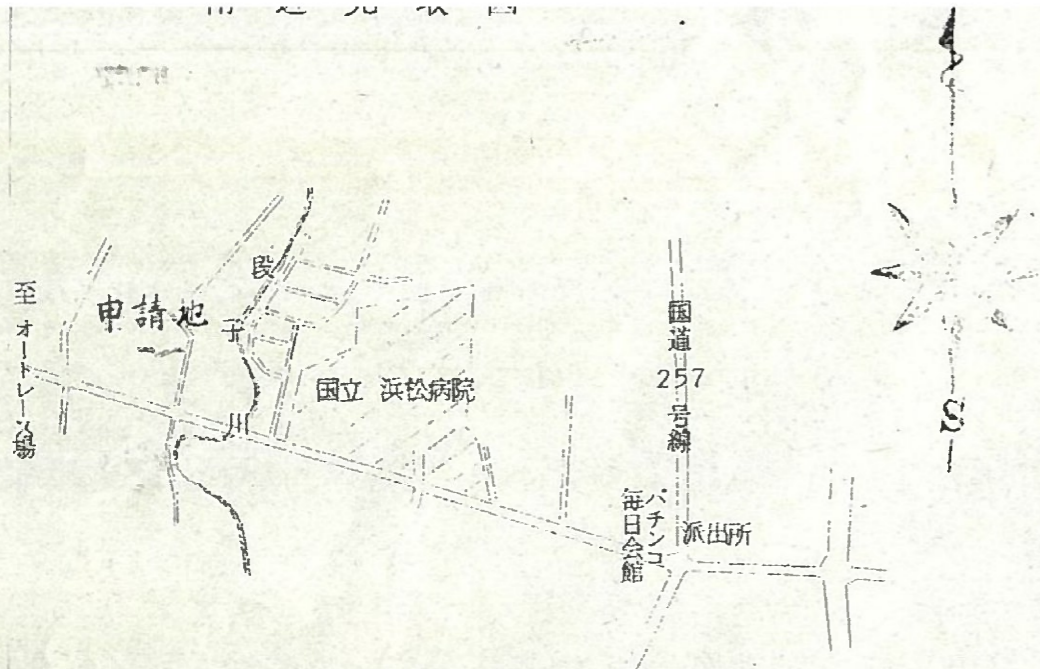


地籍図 (実測図及び公図写)

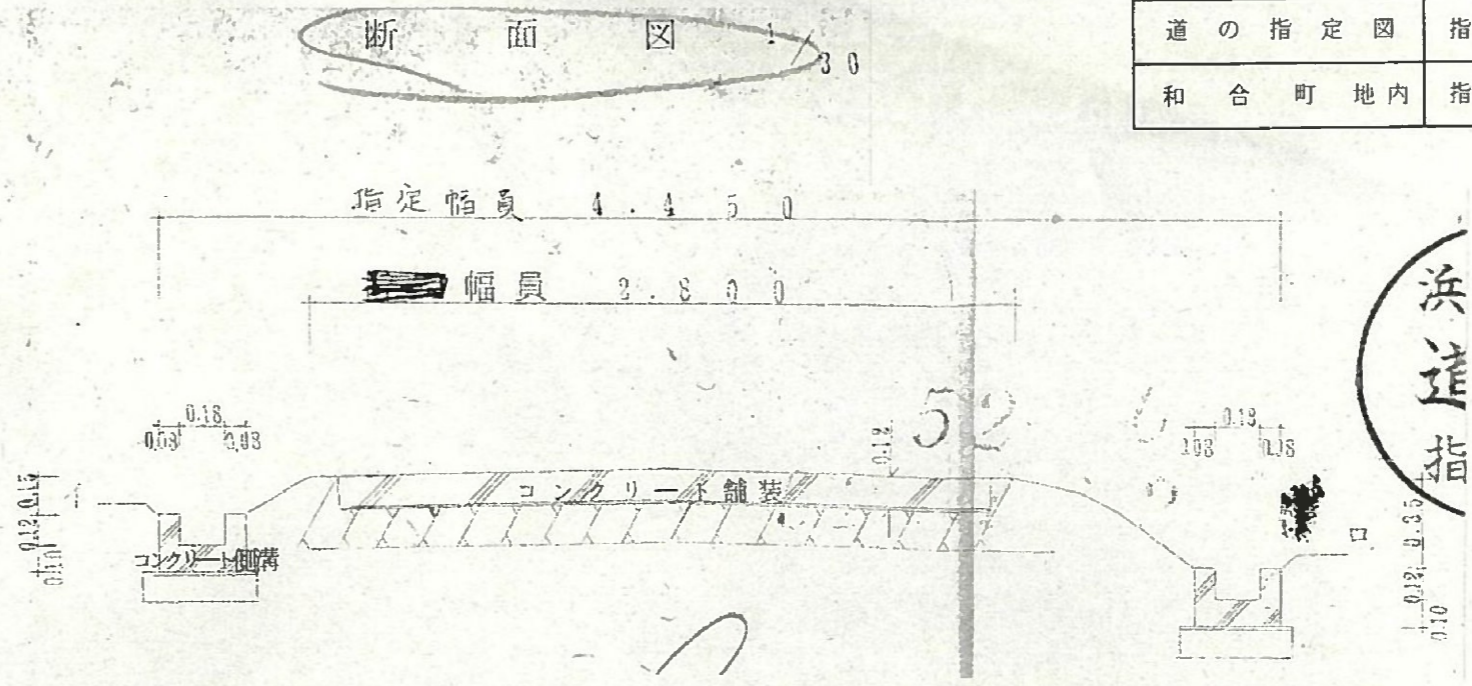

浜道指

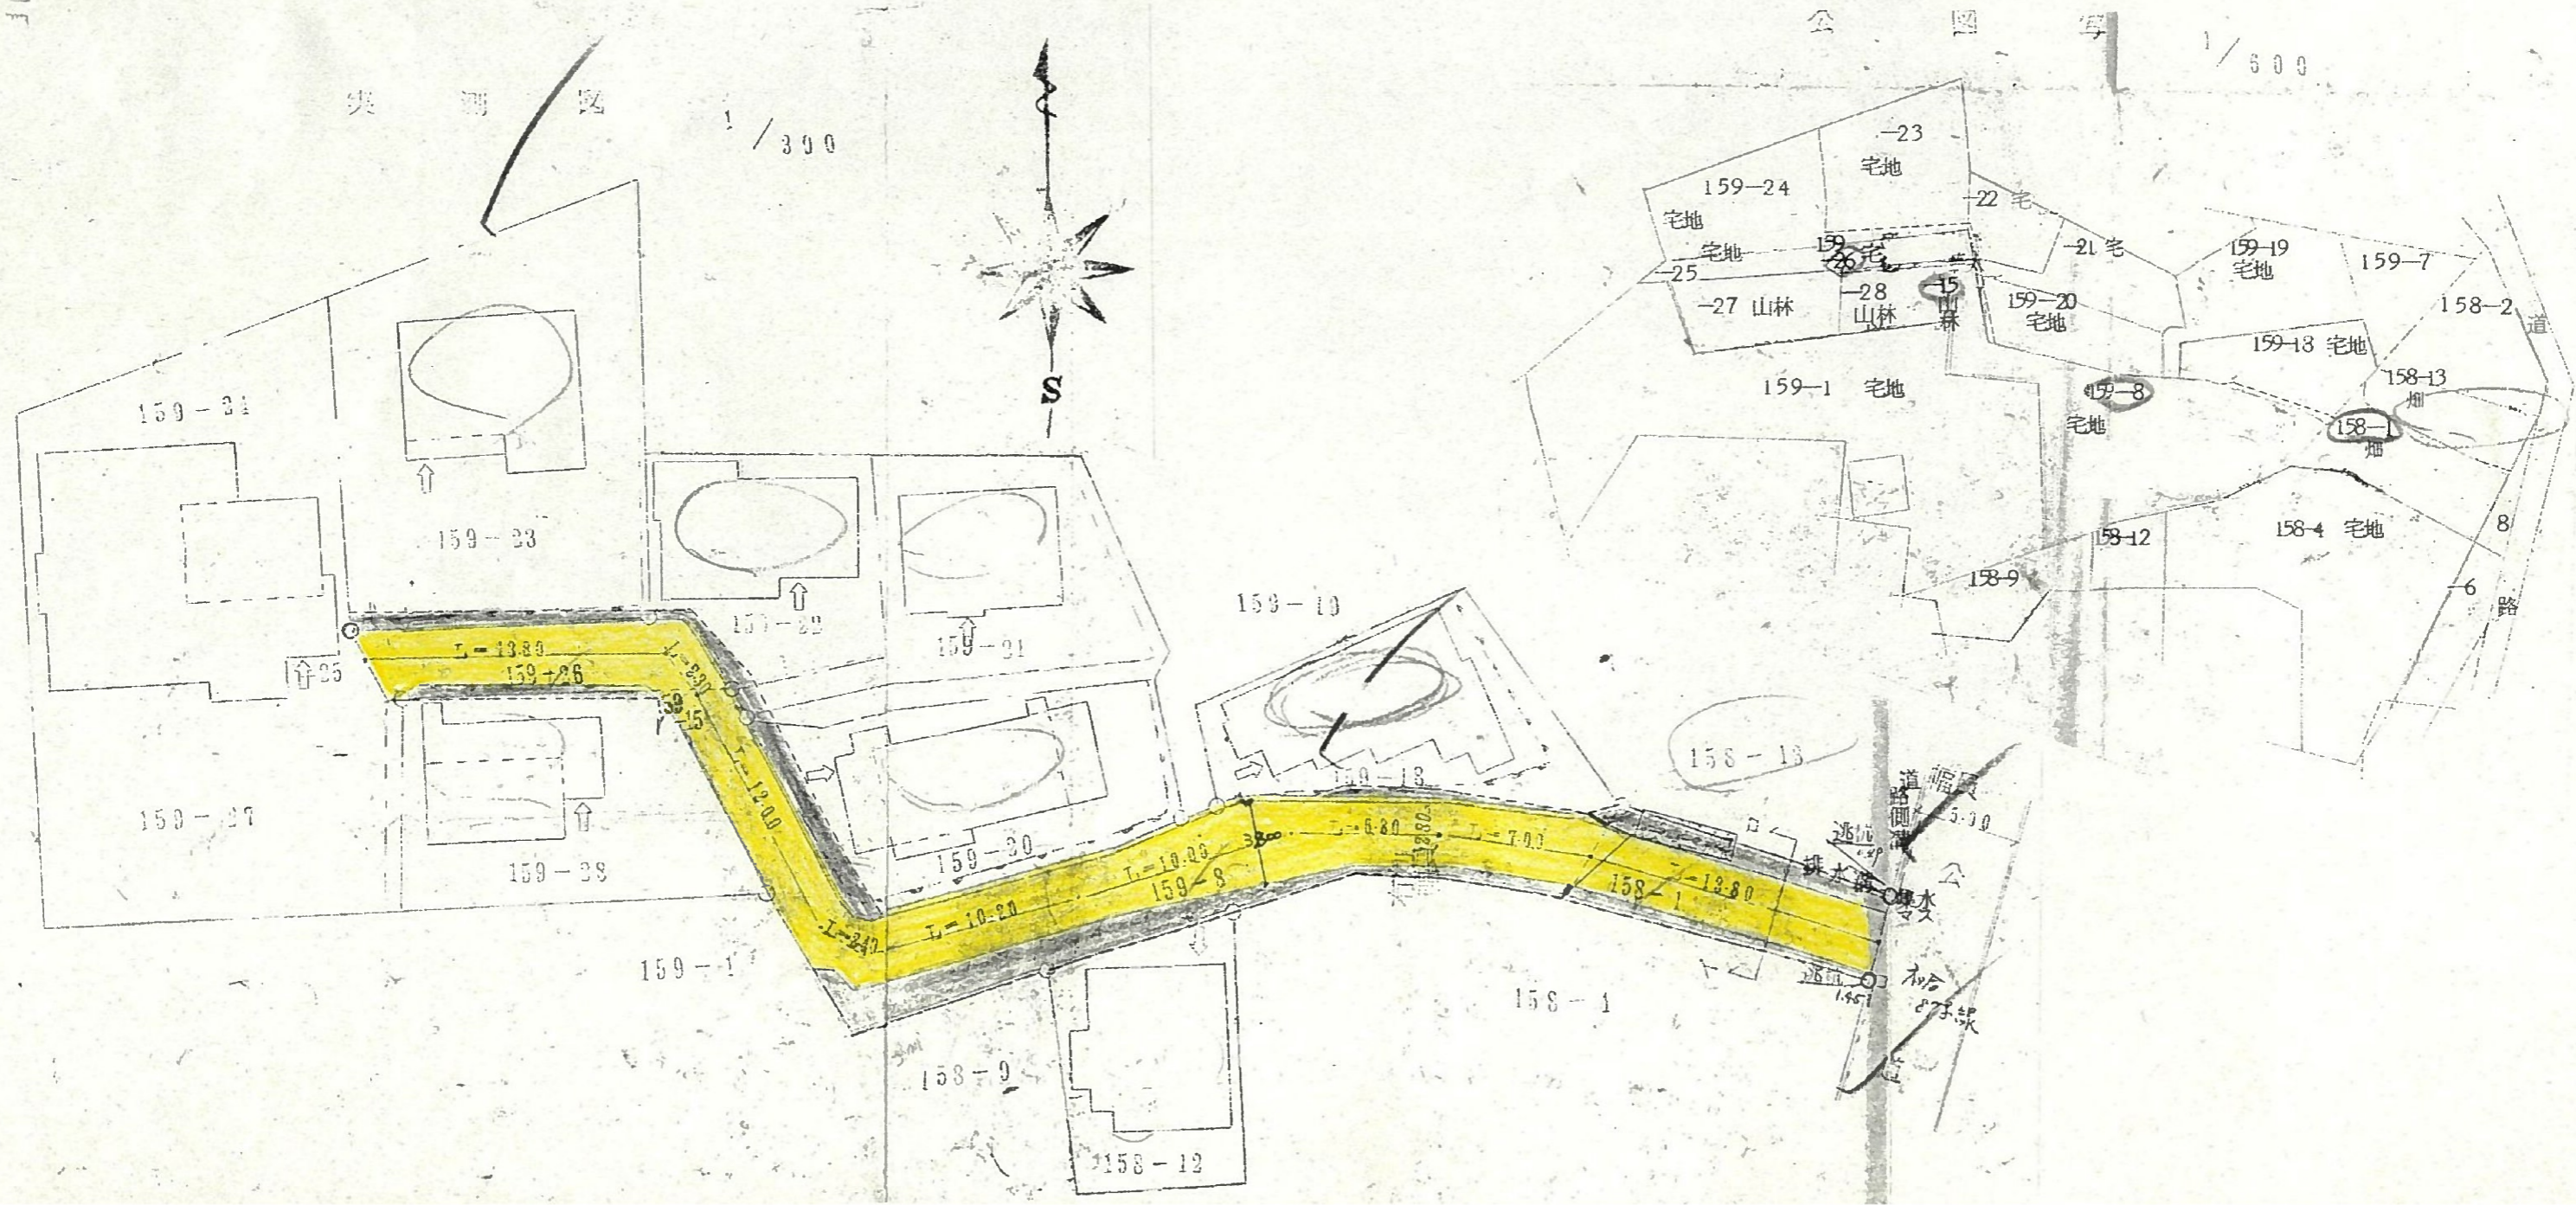


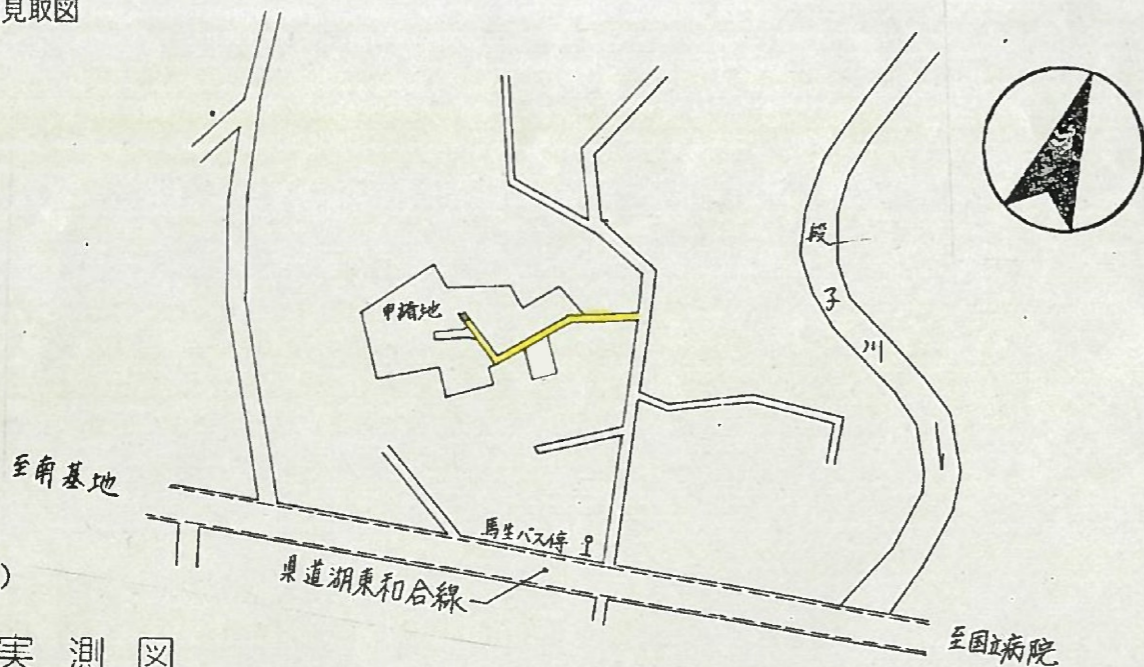

地籍図 (実測図及び公図写し)


実測図

S= 1/250

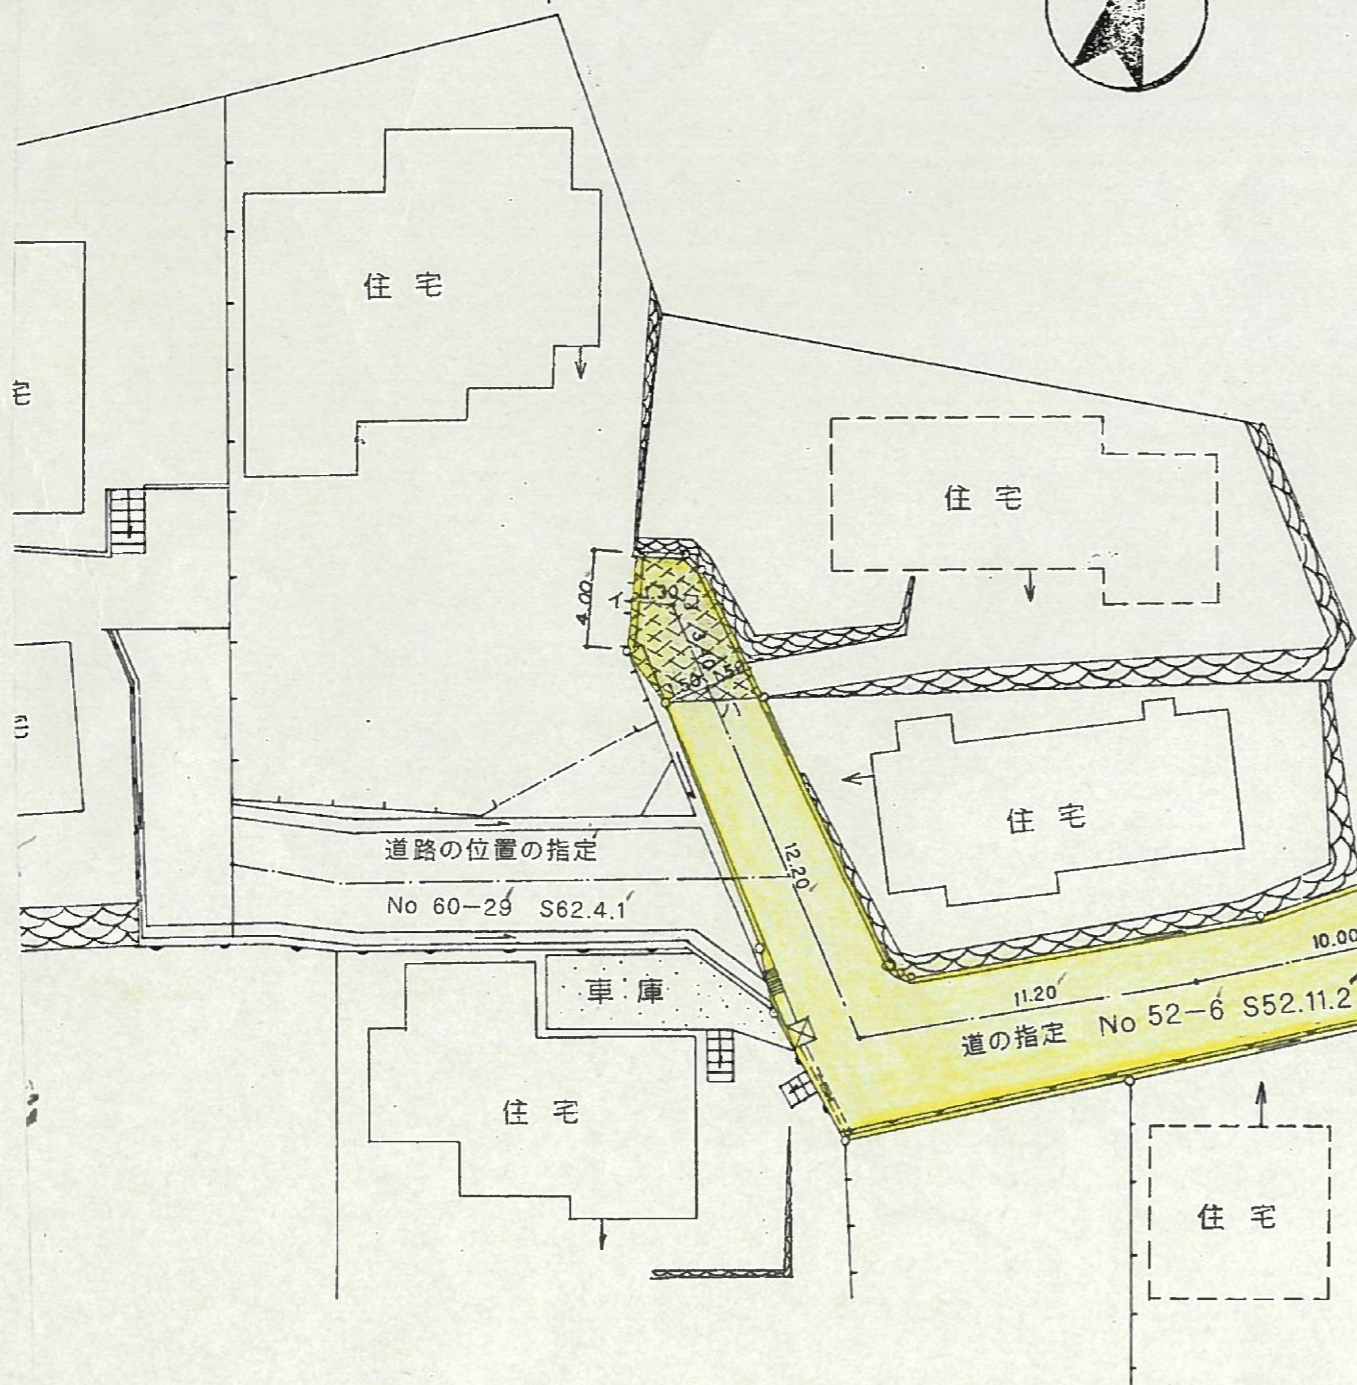


道路断面図 (A-A')

S= 1/30

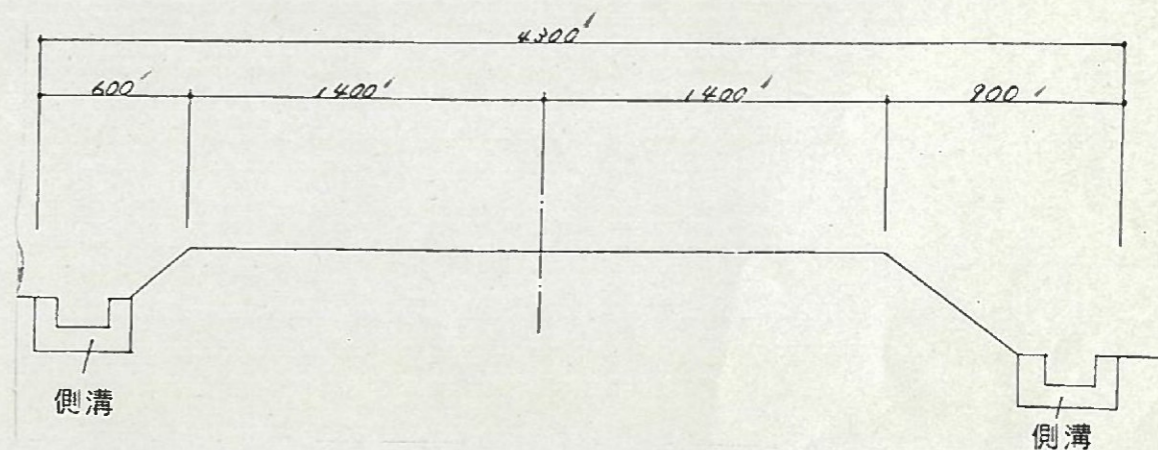

公図写

S= 1/600

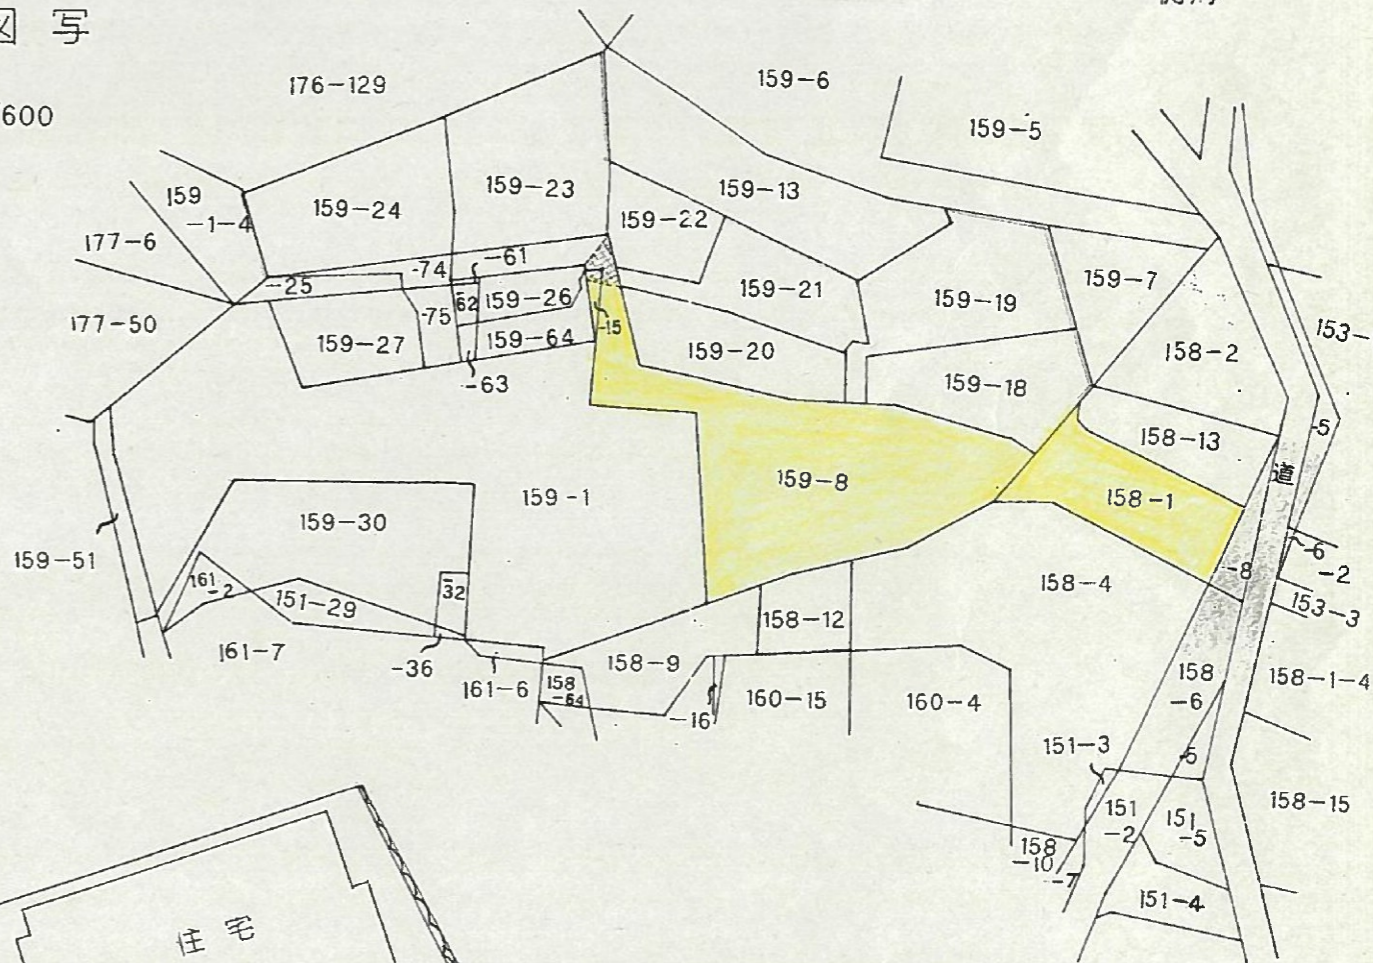

道の指定図	指定番号	9-1
和合町地内	指定年月日	H9.12.24

