



実測図 1:300

開発面積 991.75 m²

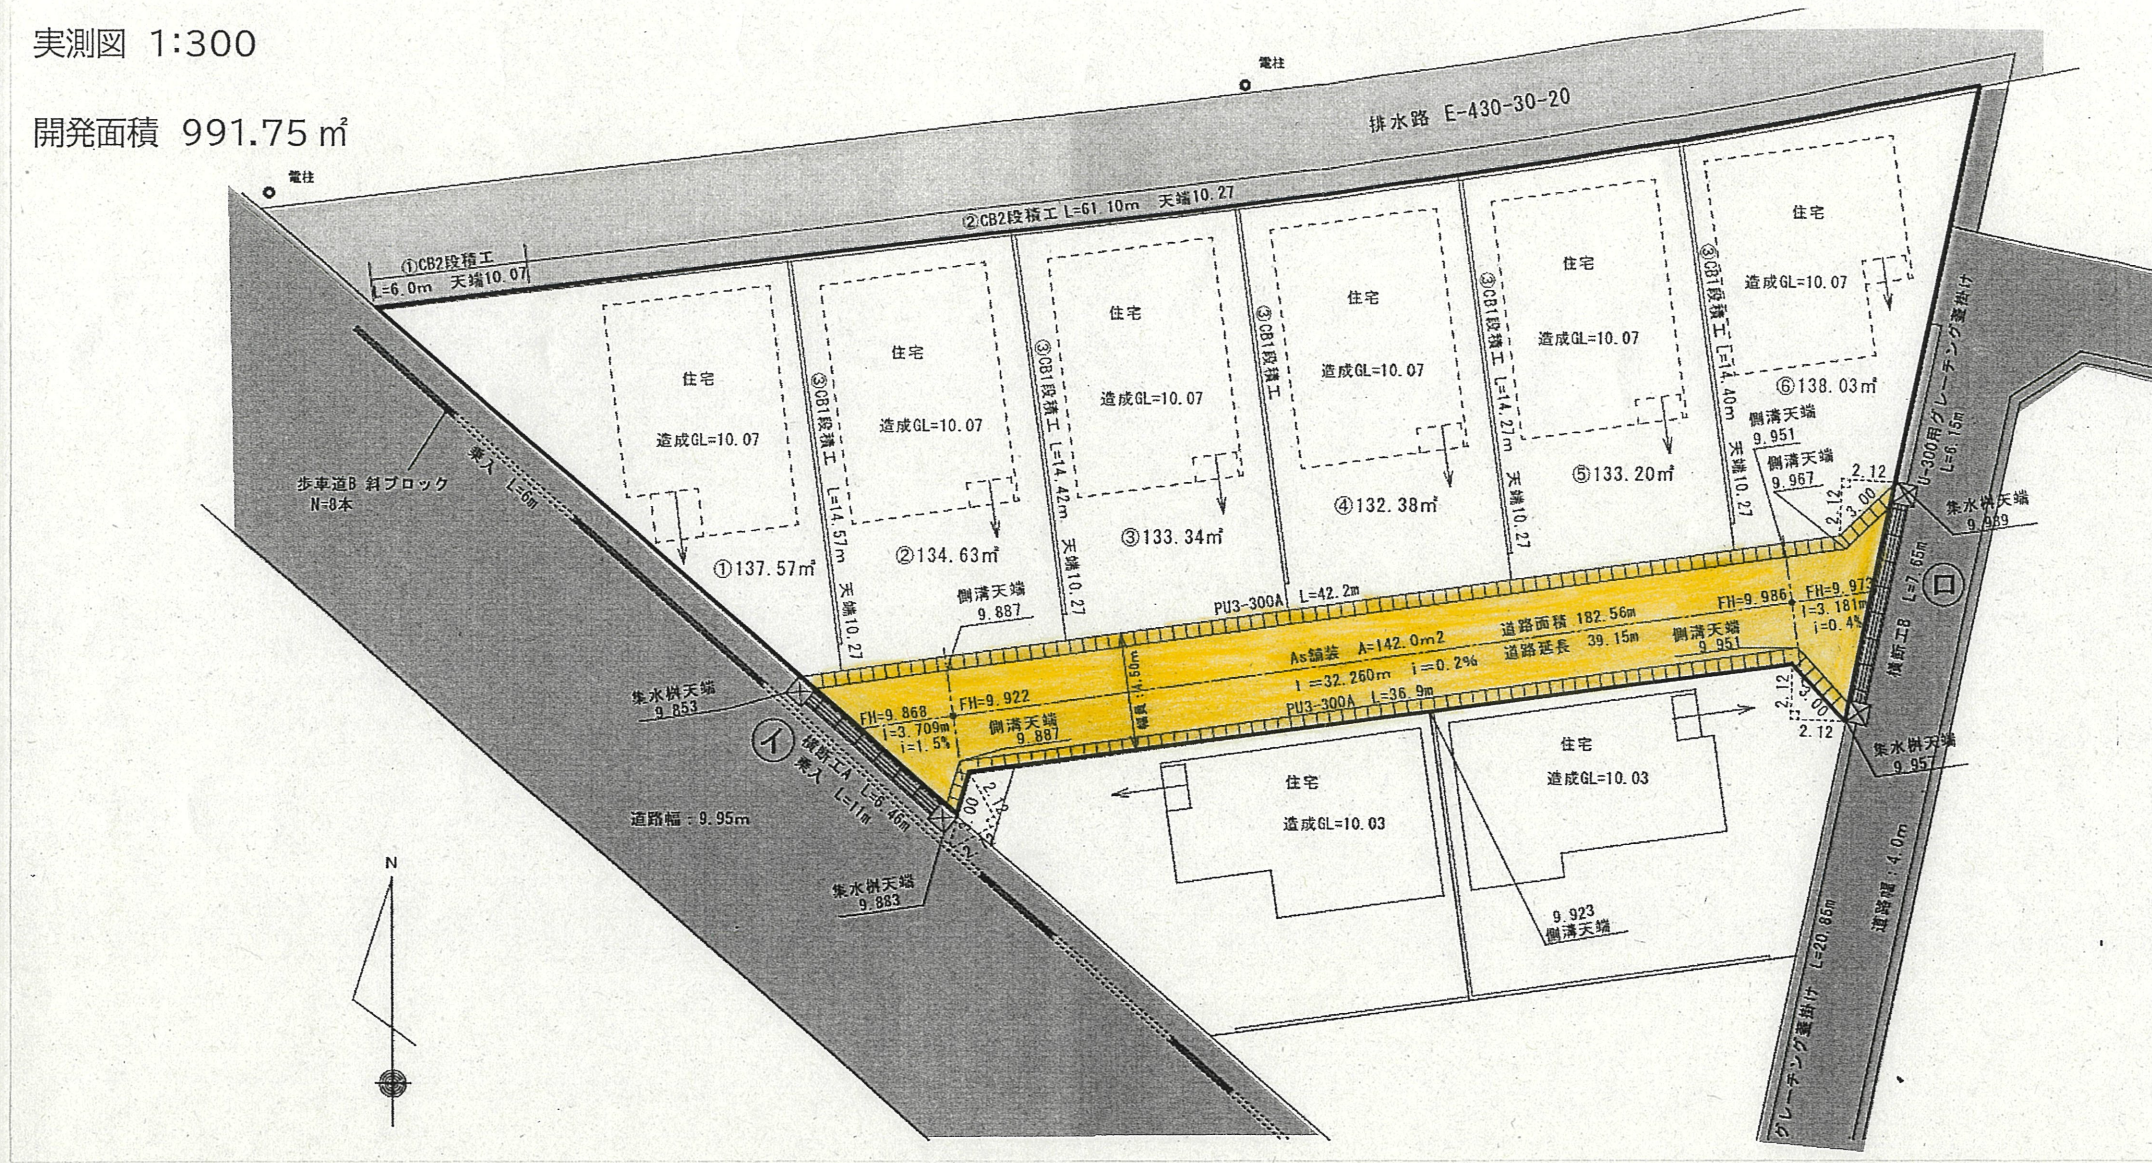


道路位置指定図	指定番号	1-6
大瀬町	指定年月日	R2.2.17

附近見取図

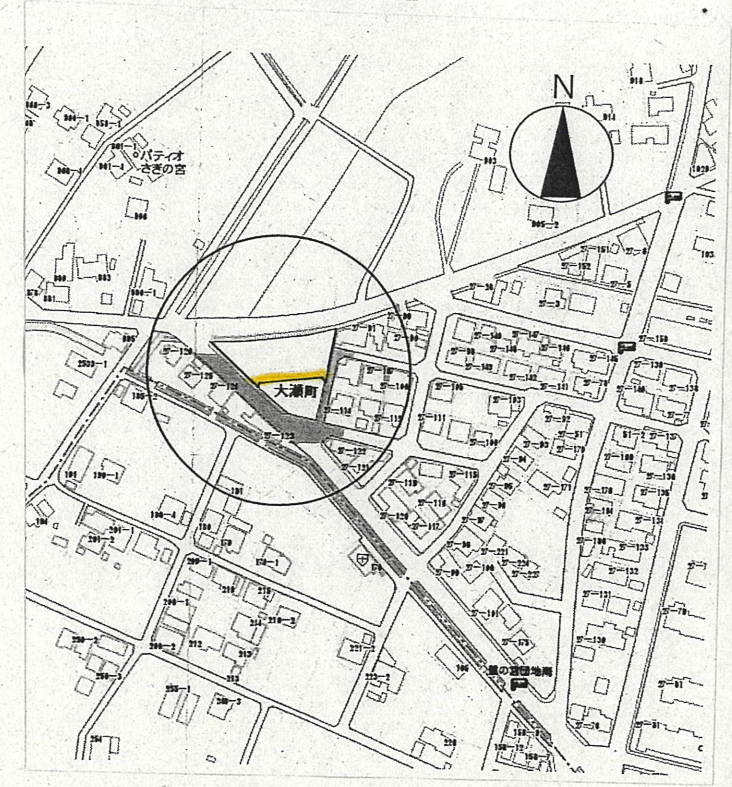

公図写 縮尺: 1/500

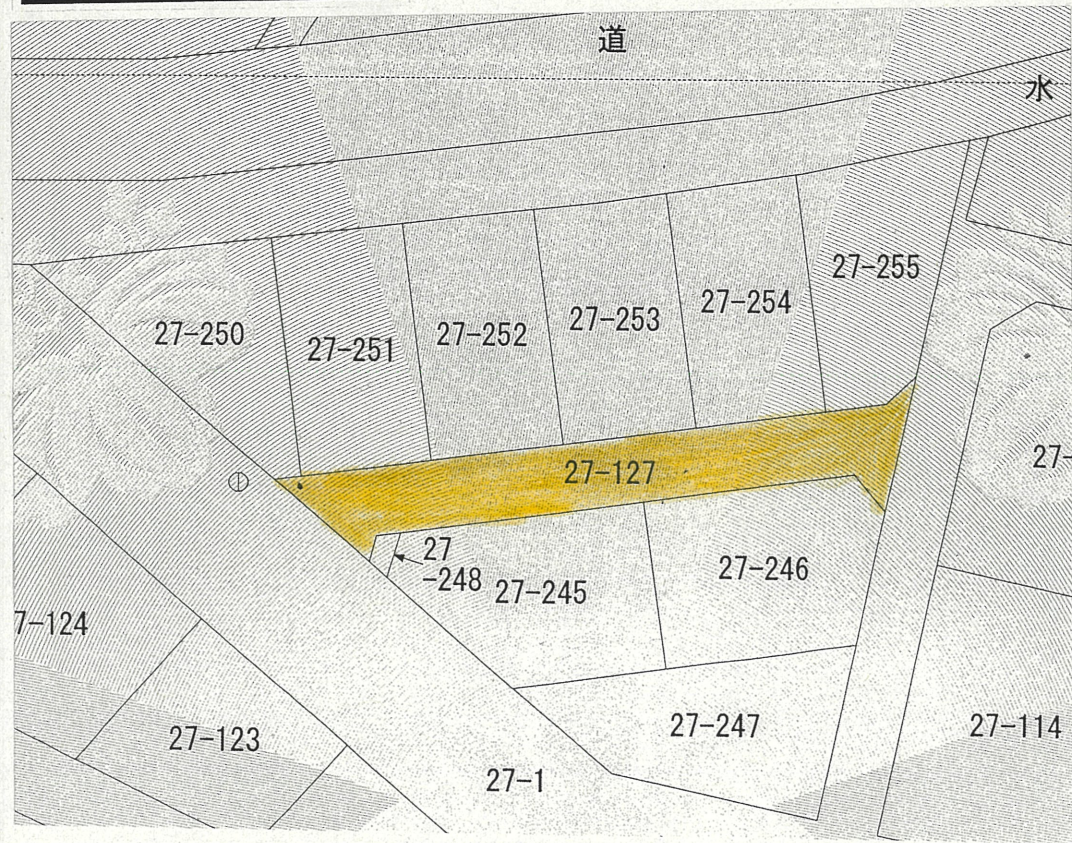

道路断面図 S=1:50

