


道路位置指定図	指定番号	3-6
小池町	指定年月日	R4.7.28


附近見取図



公図写 1/500

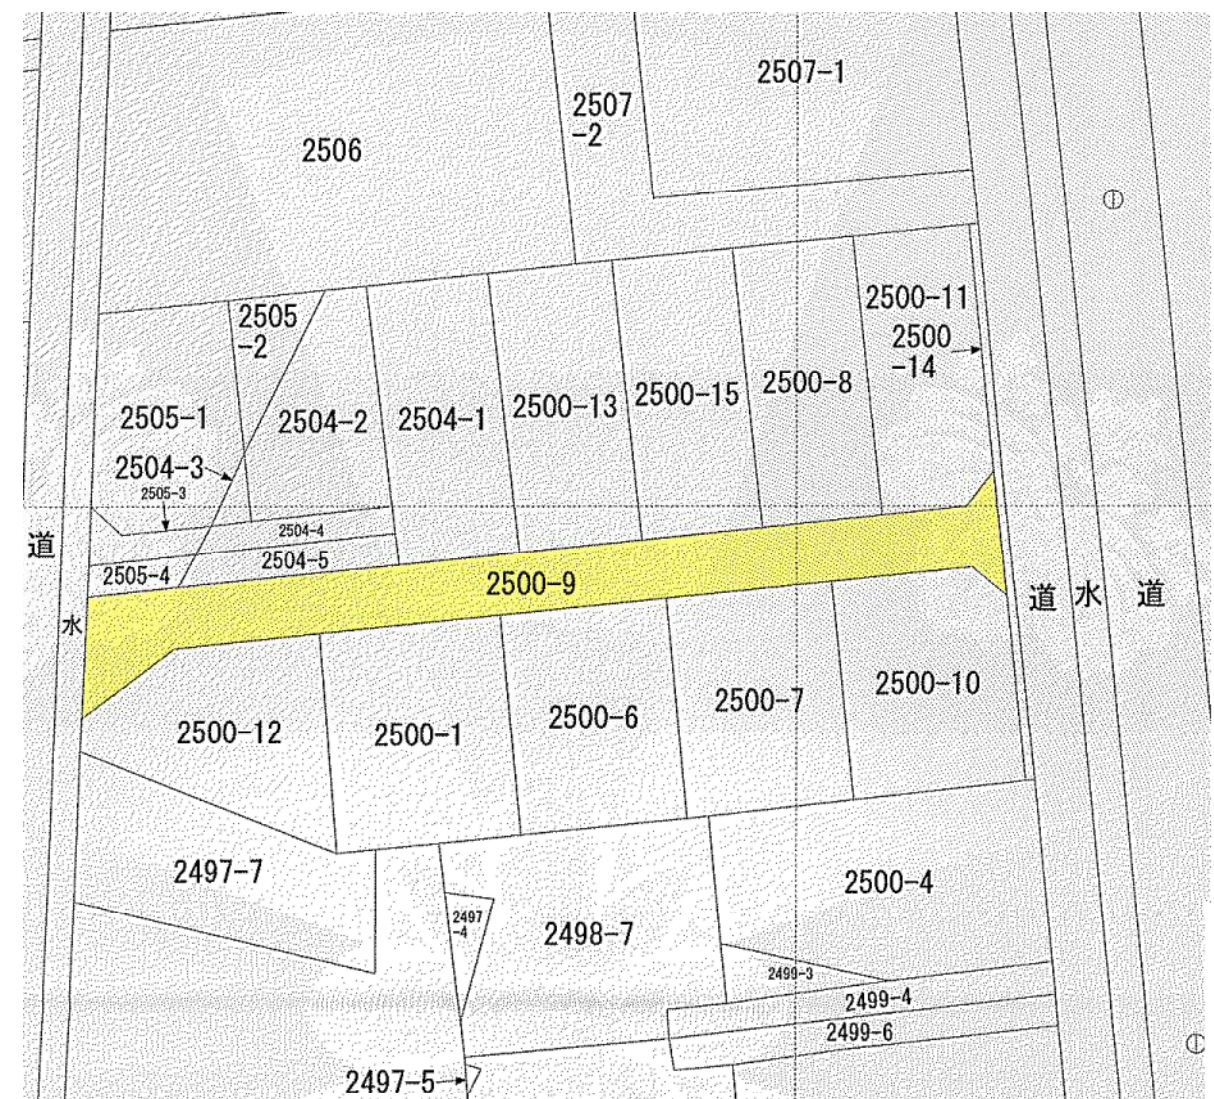

断面図 縮尺: 1/50

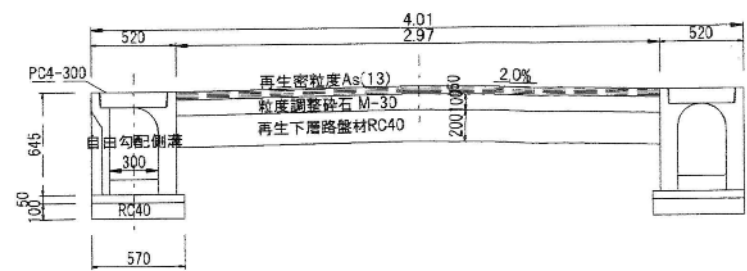

※ 蓋板 PC4-300, 10mに1箇所グレーンツT-25細目NSゴム付

