



配置図 1:300

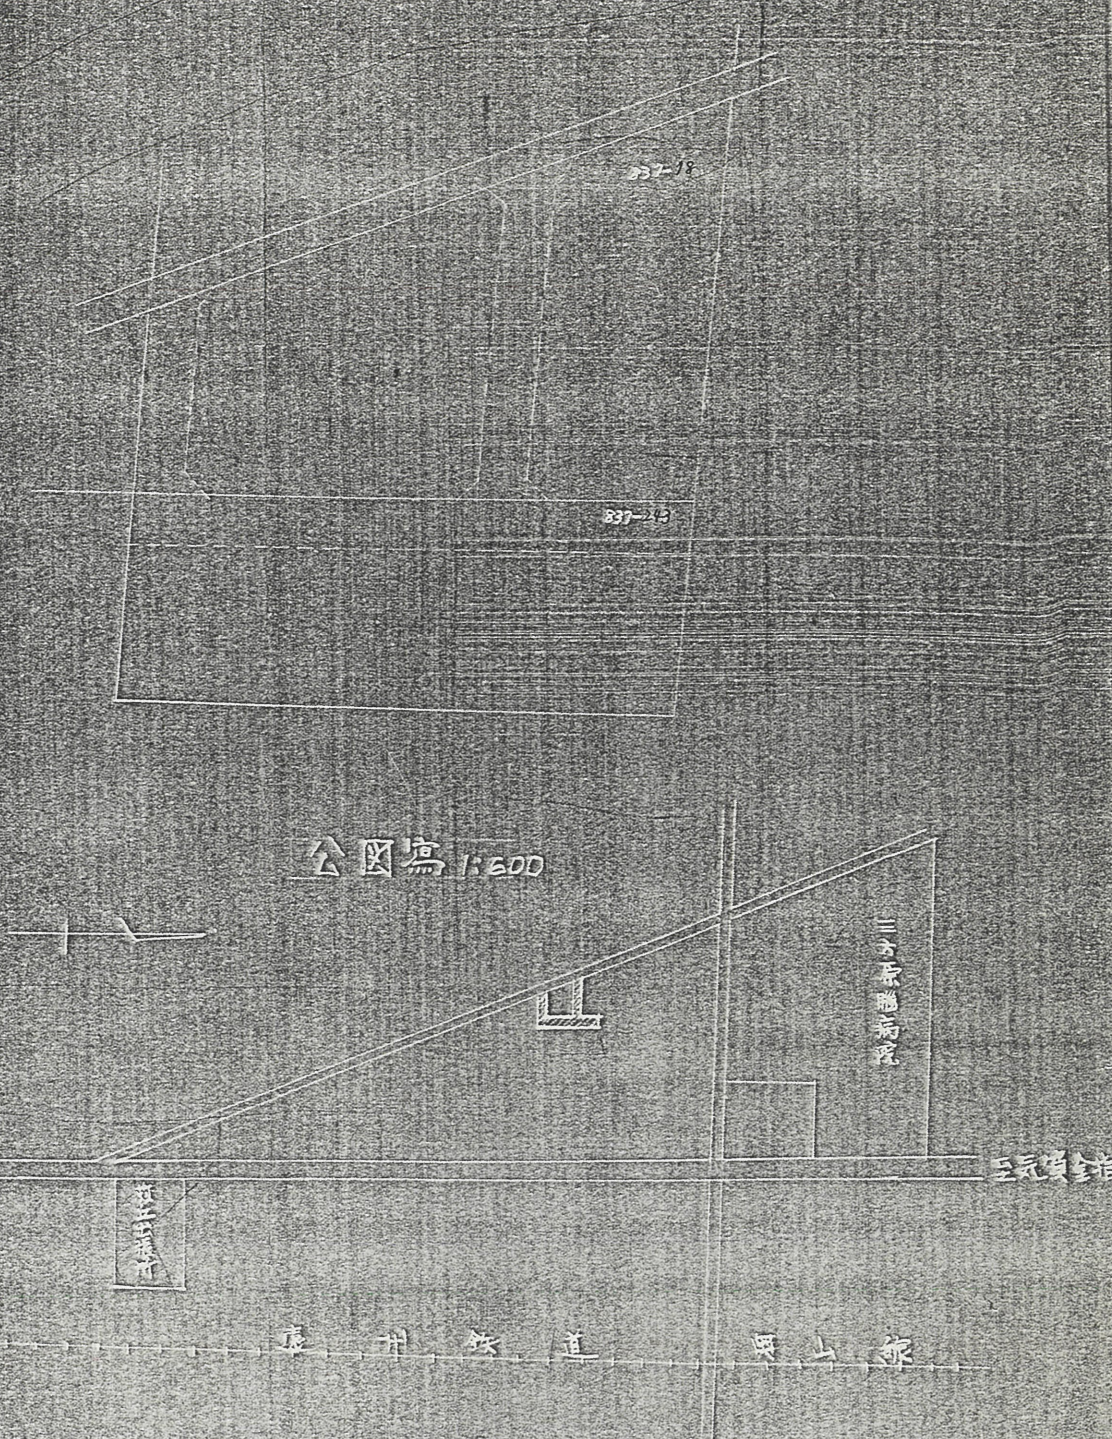


附近見取図

1 附近見取図

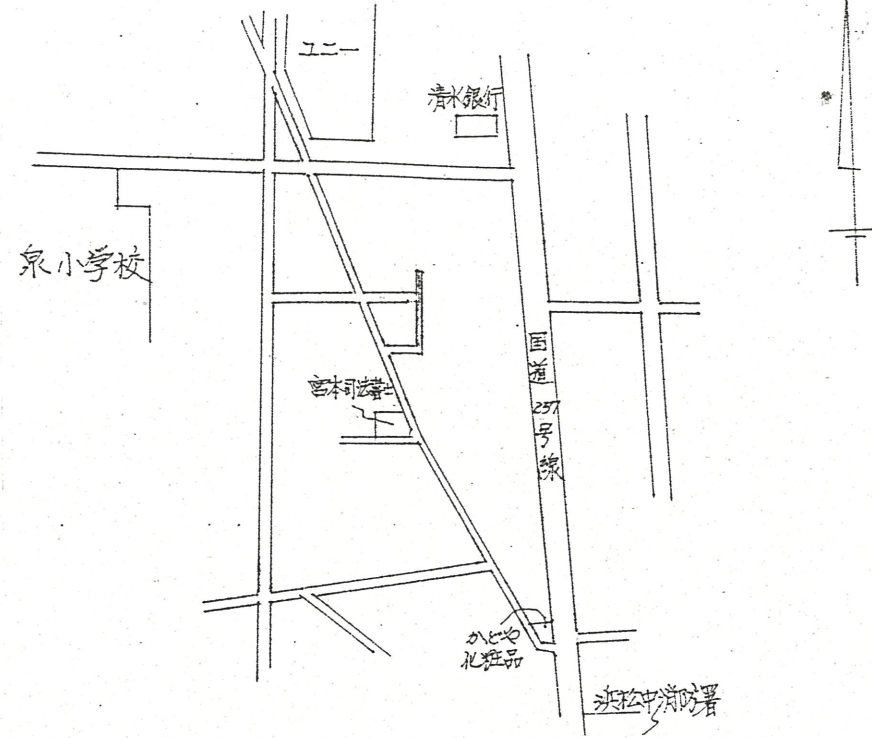

道路位置指定図	指定番号	58-18
泉一丁目 地内	指定年月日	S58.12.22

※注意事項があるため、窓口にてご確認ください。

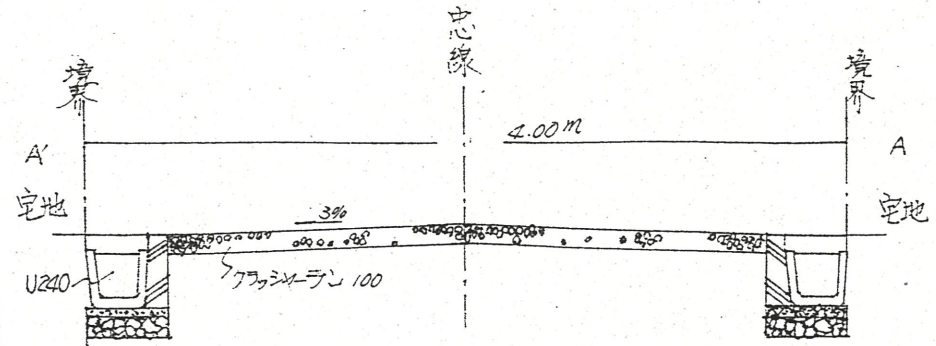

公 図 写

浜松市泉1丁目

縮尺 1:600

