

※注意事項があるため、窓口にてご確認ください。

31-682



S31.5.21


(東町 672-49)

指定日 42.4

中 4.04

延長 99.14

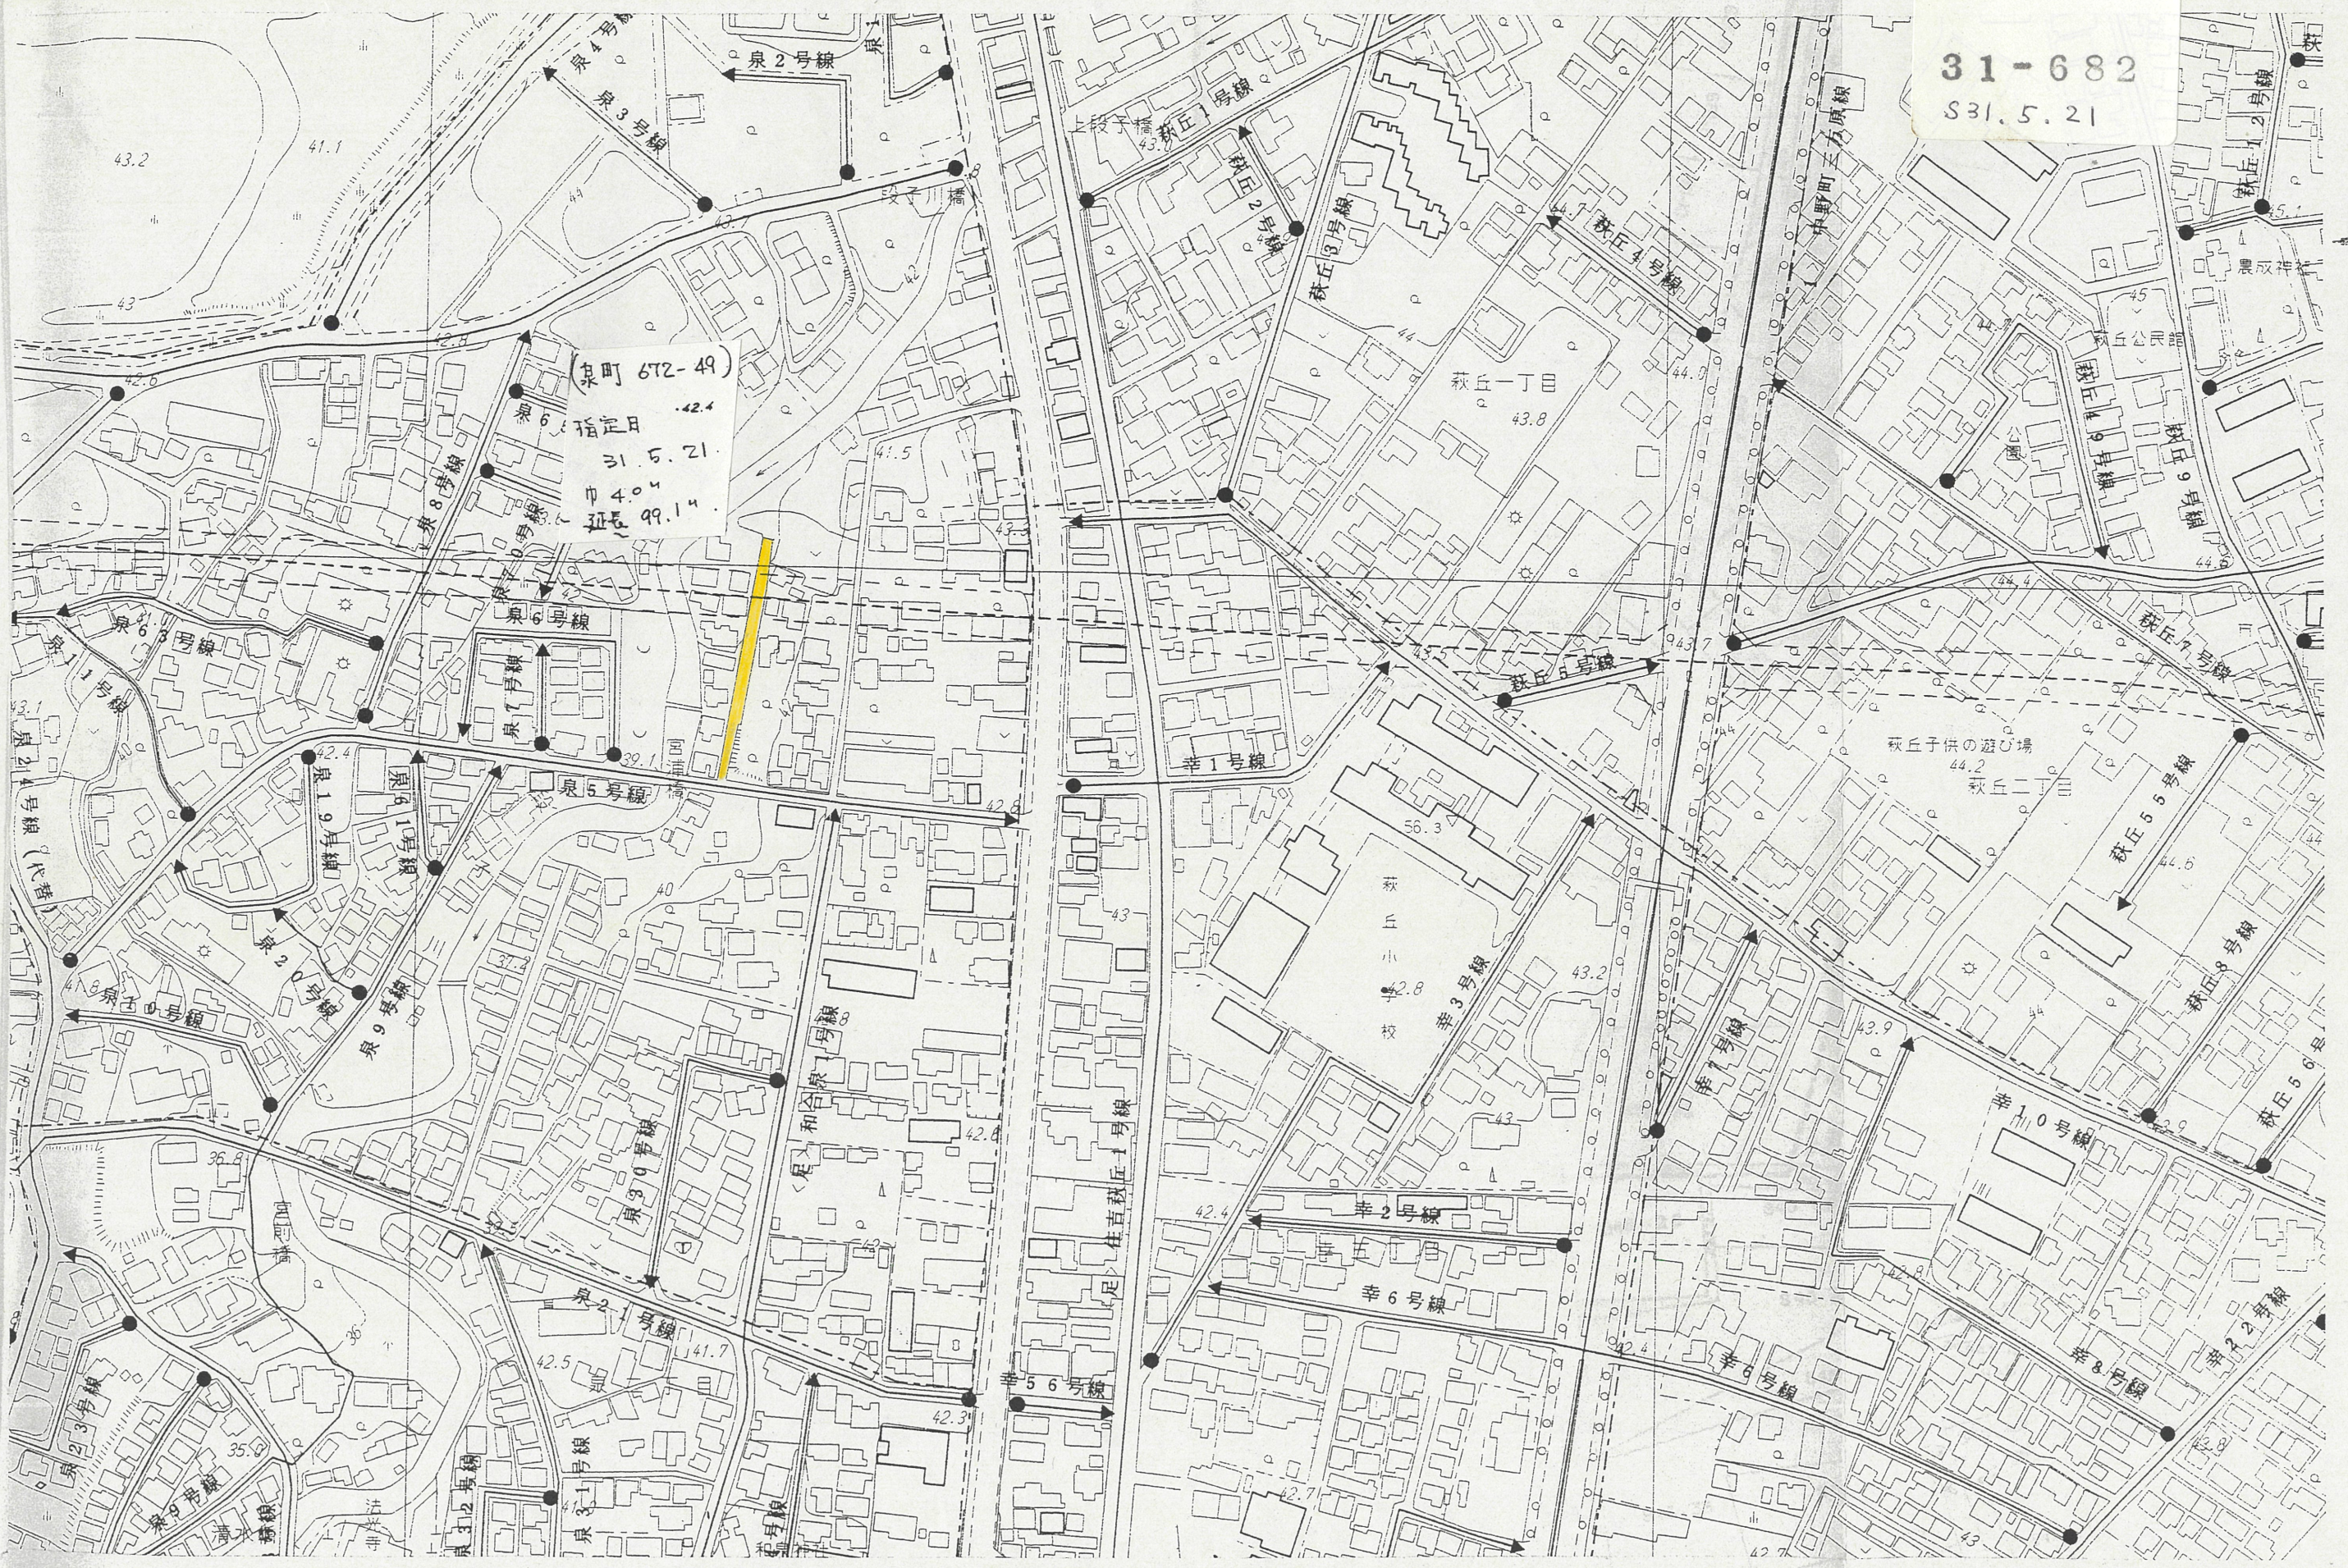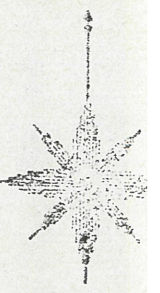

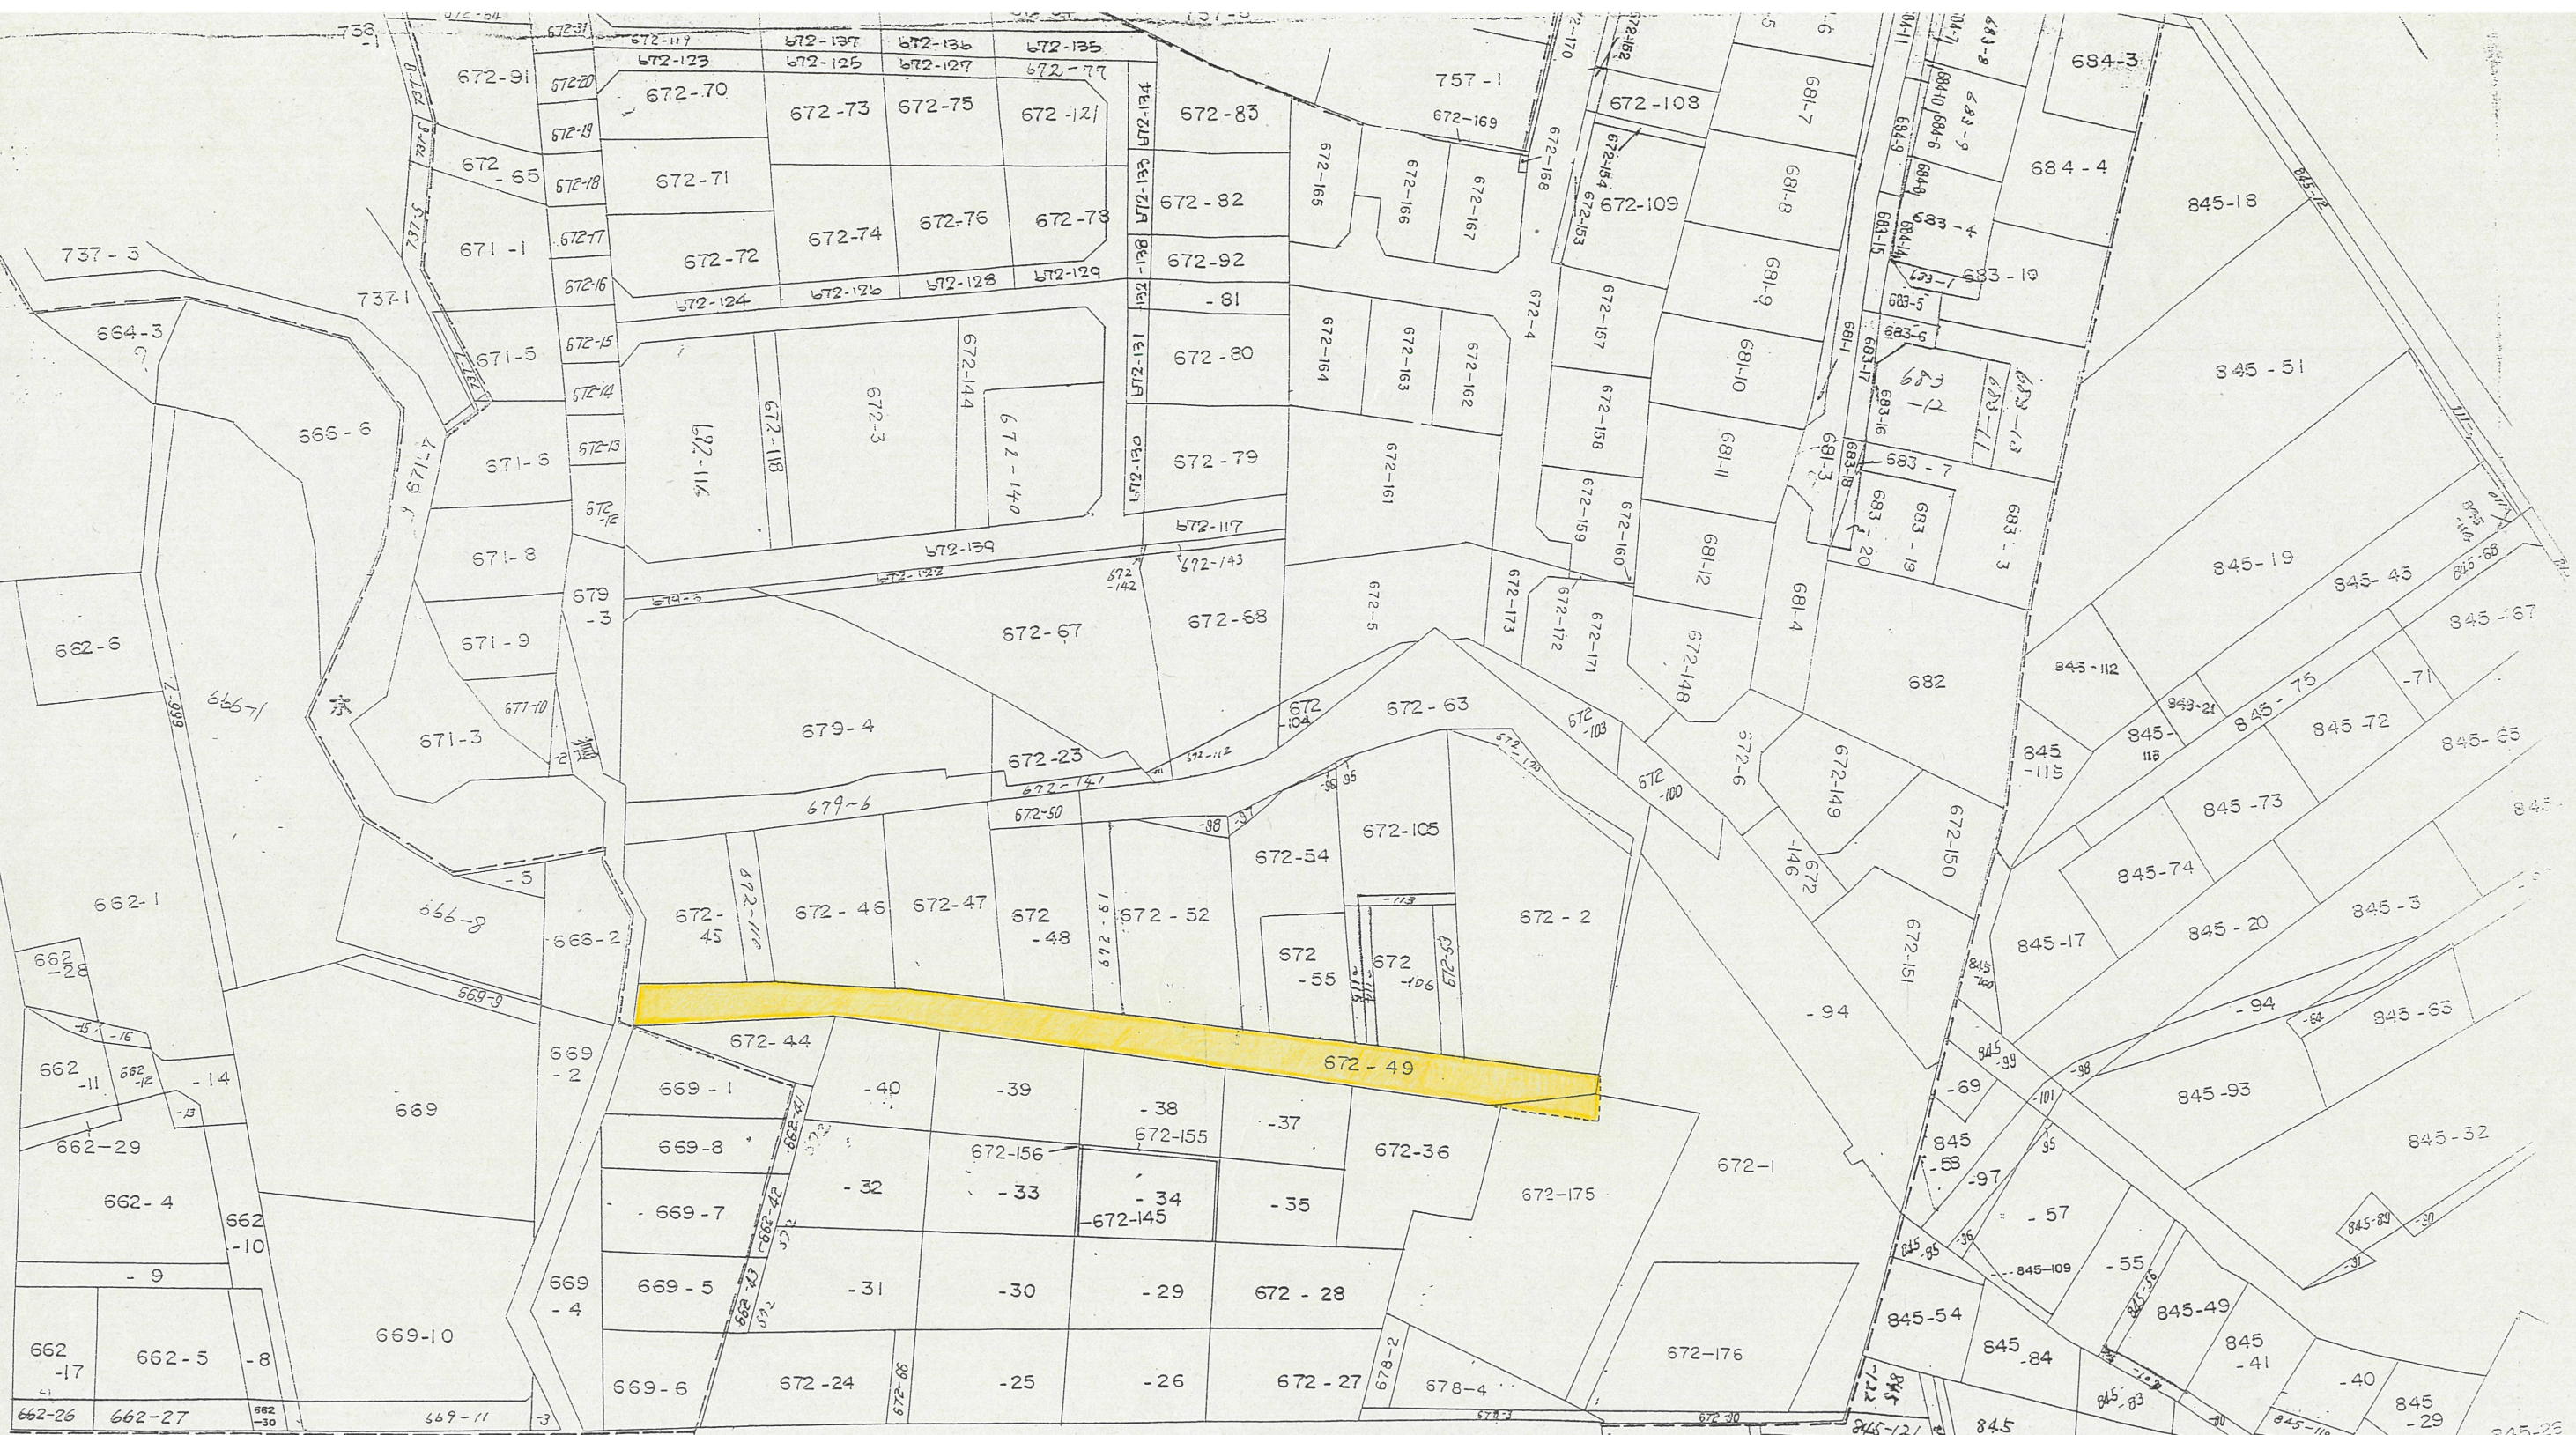

(泉町 672-49)  
 指定日 42.4  
 31.5.21.  
 巾 4.0m  
 延長 99.1m

公 図 写 1 : 6 0 0