


道路位置指定図	指定番号	32-964
東伊場 地内	指定年月日	S32.5.11



凡例

- 敷地区画線
- ▨ 指定申請地
- 原屋申請地

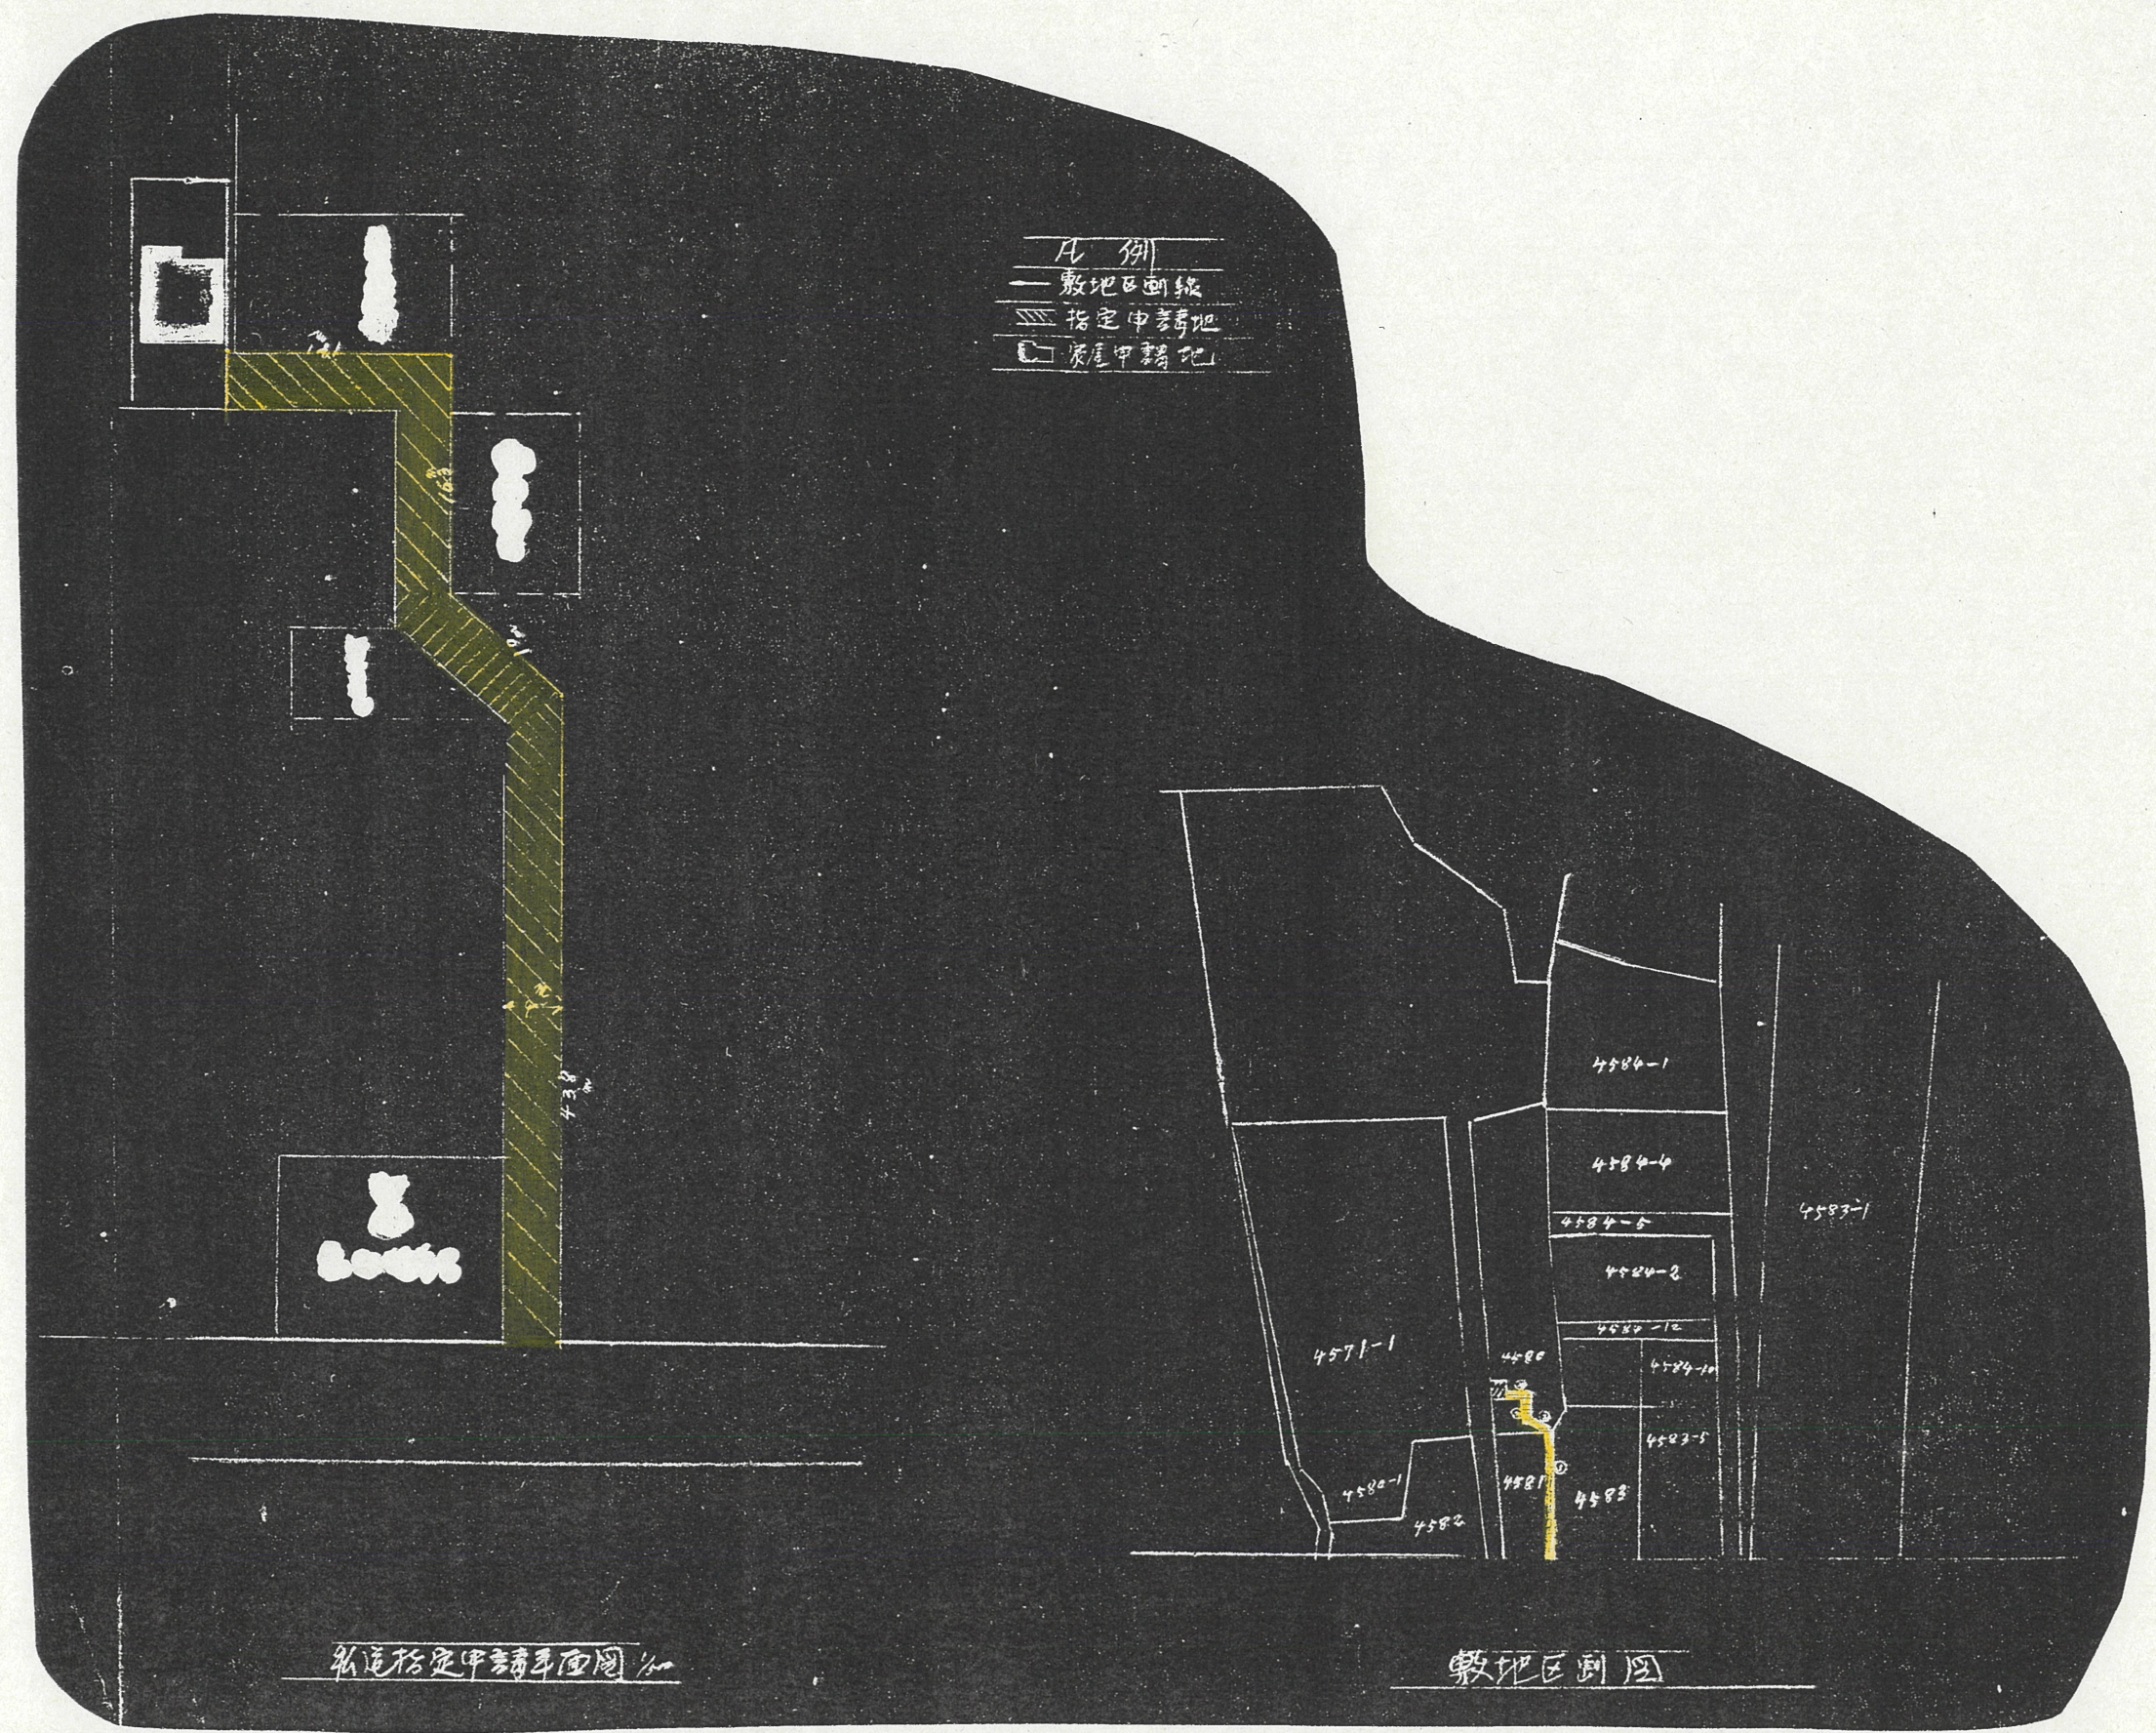

私道指定申請平面図

敷地区画図

