
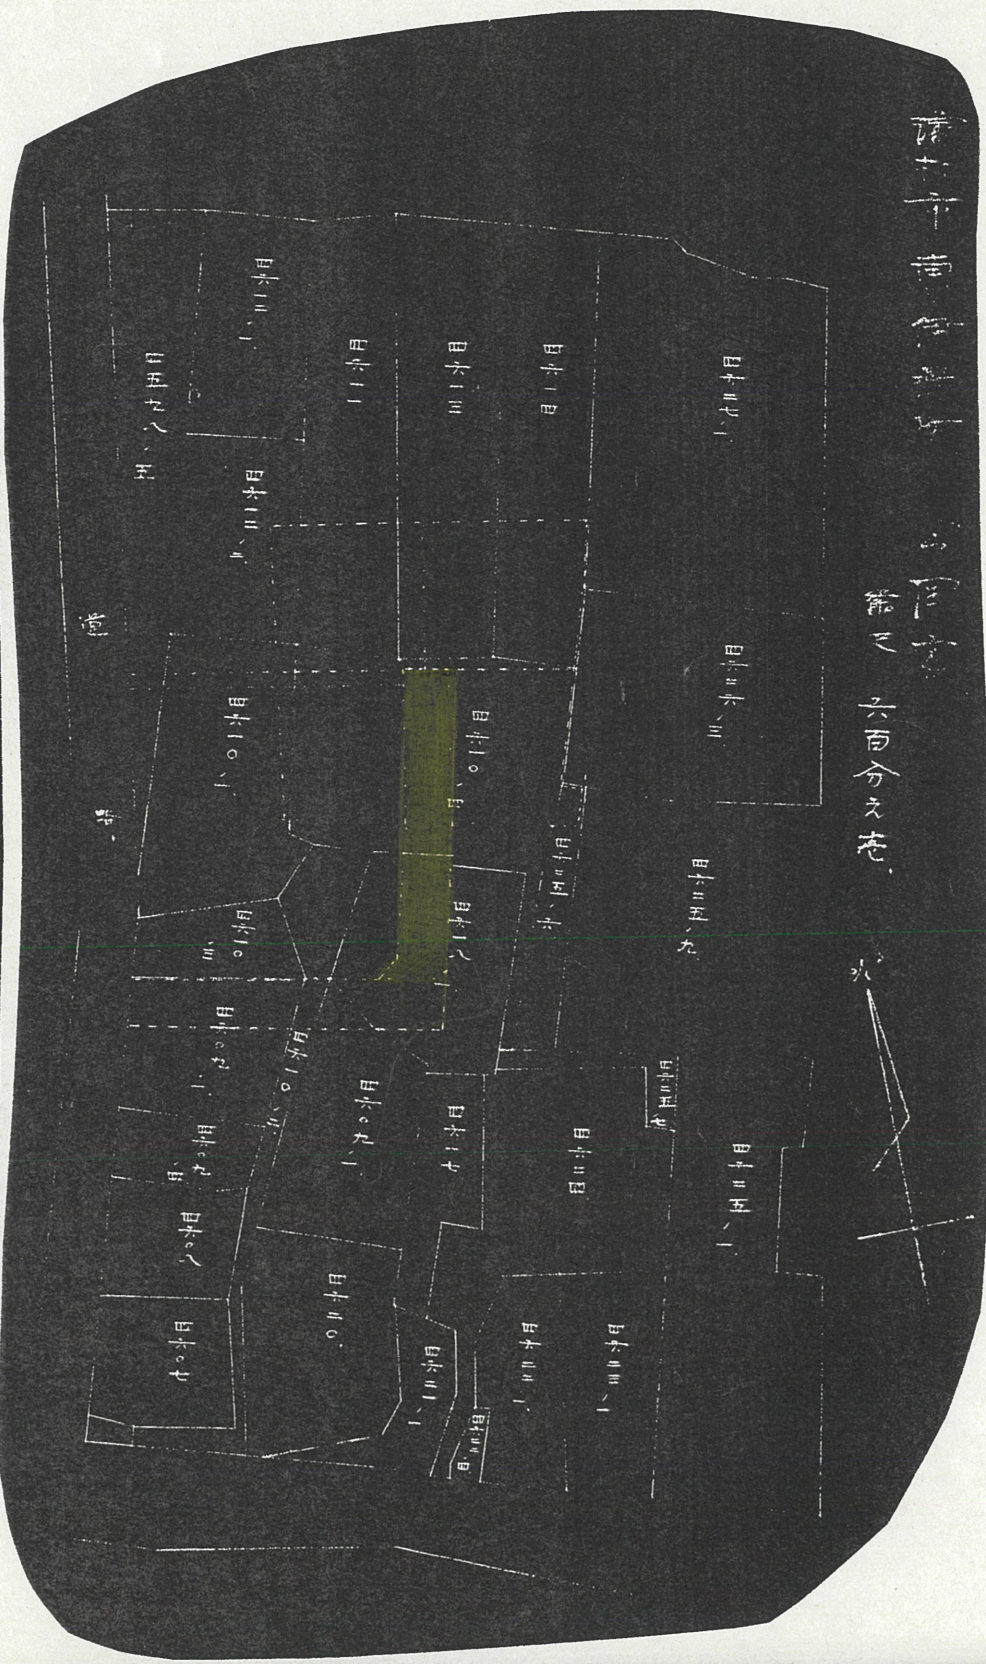
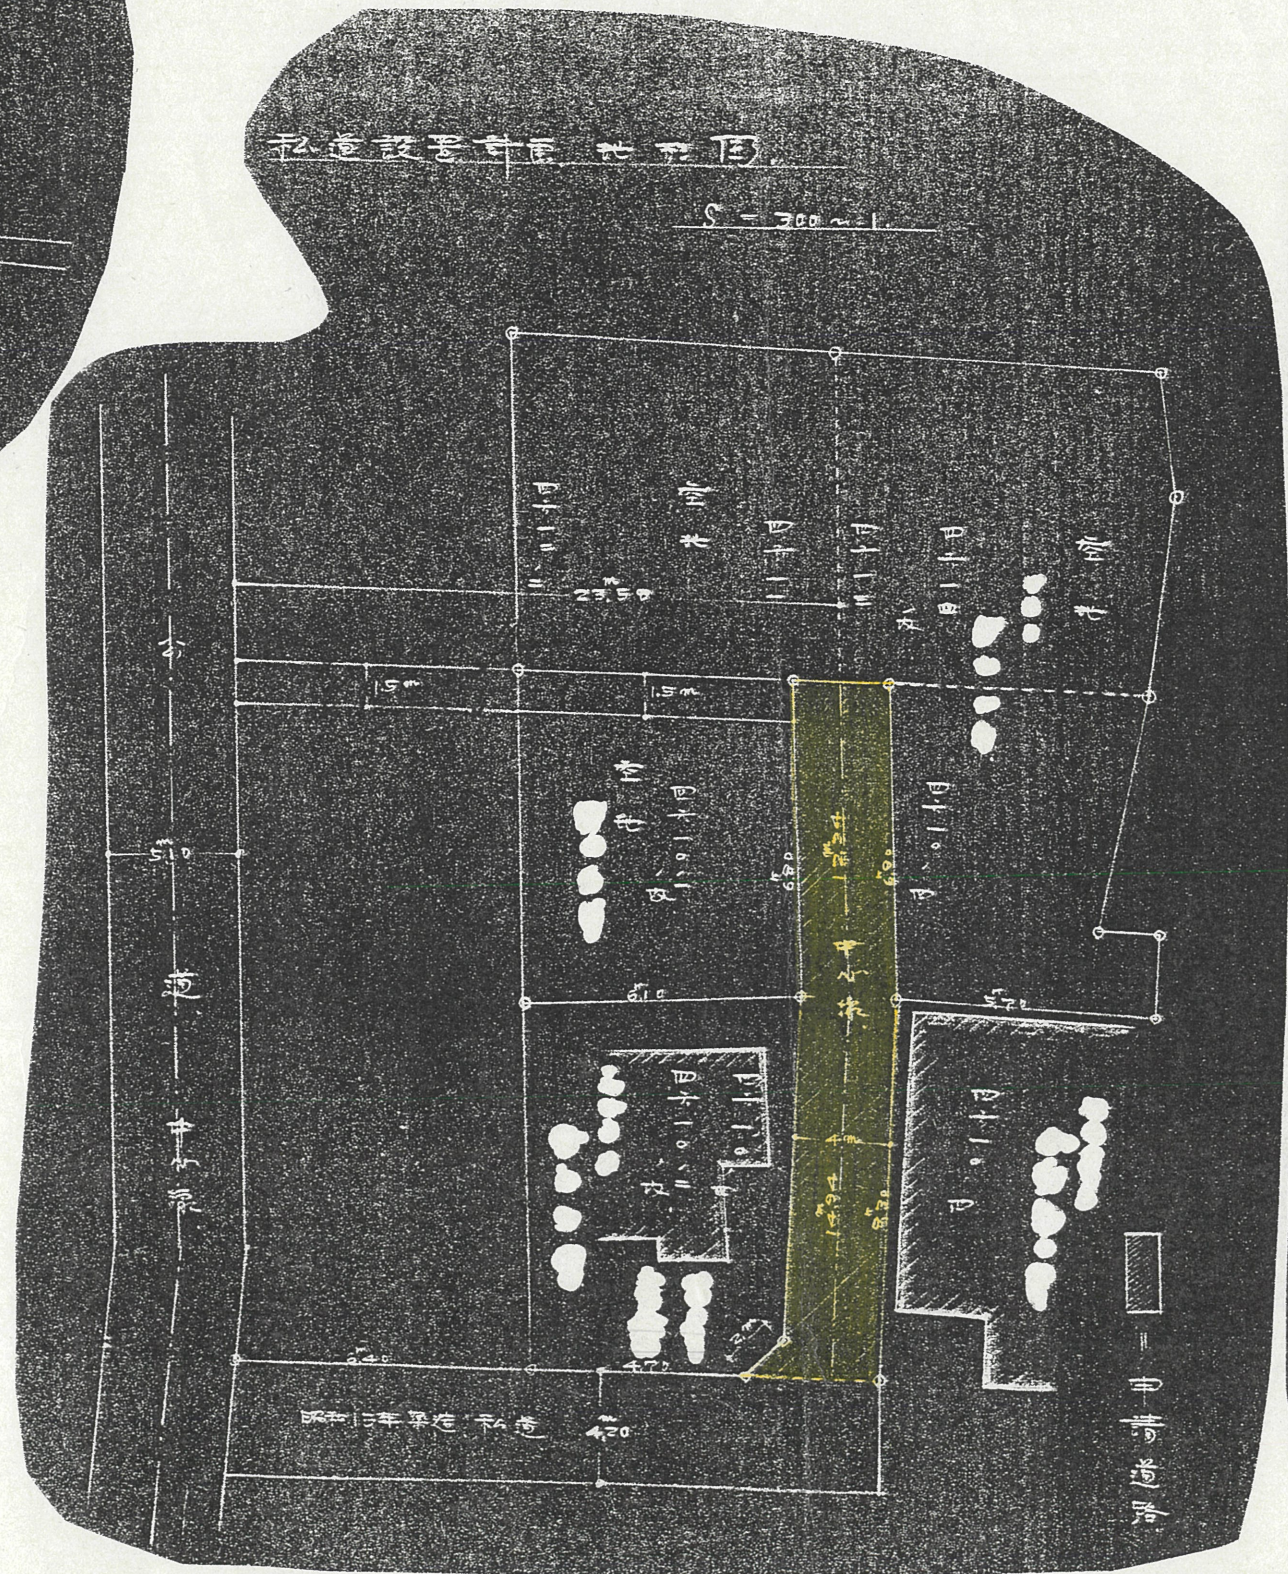


道路位置指定図	指定番号	32-969
東伊場 地内	指定年月日	S32. 5.11

避難通路は平成6年5月に廃止しました

見取図

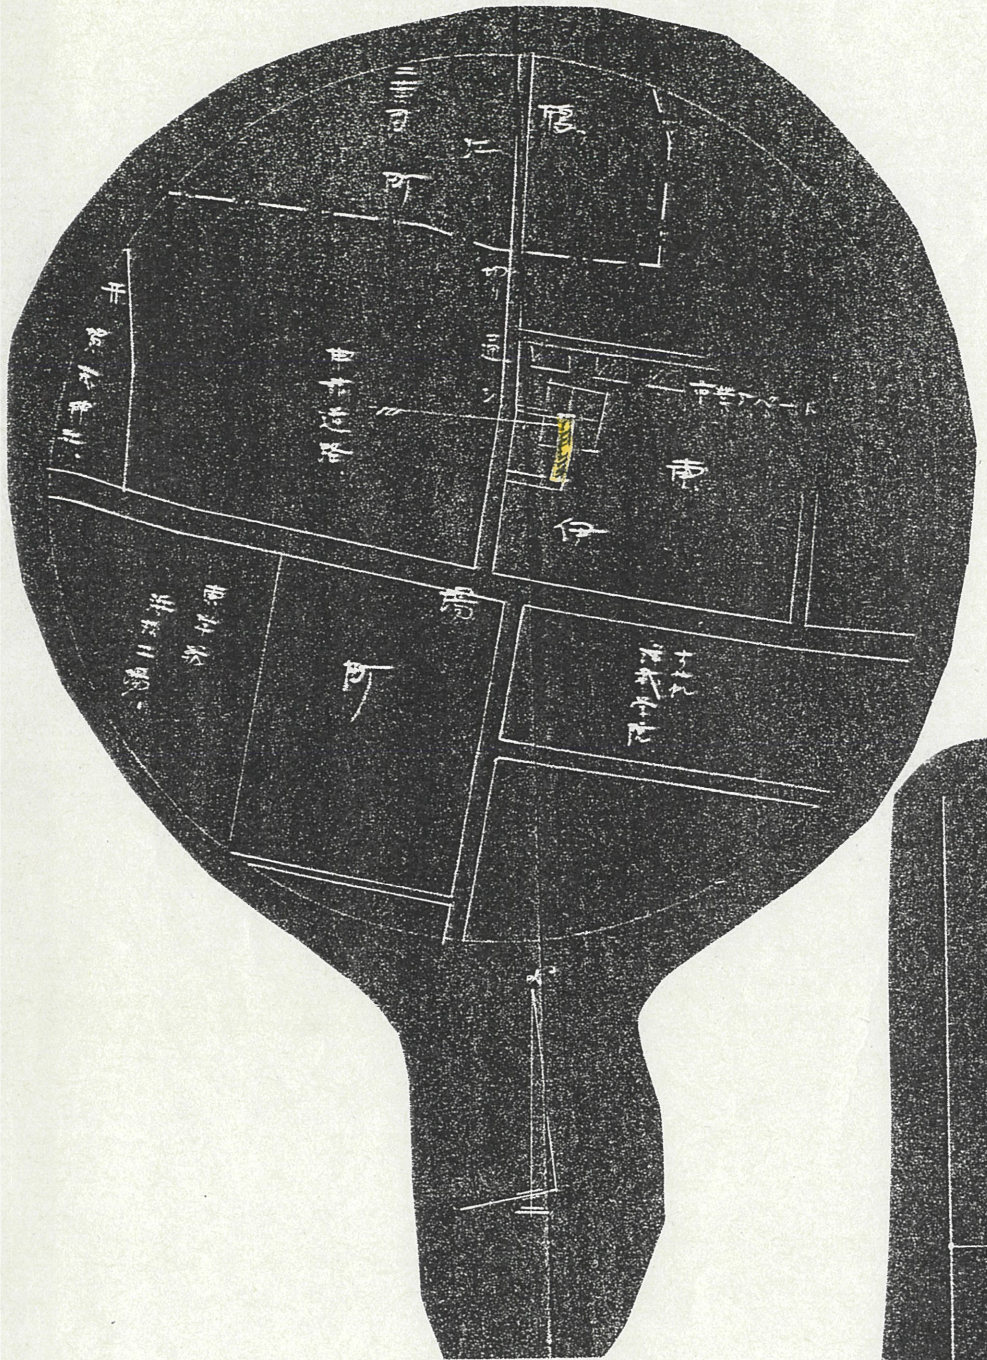

第六十号 第六分文巻

見 取 図

H26.11.6

昭和13年築造 私道部分について  
 この部分ありまを位置指定するに際し、空地の確保が必要であるが、  
 空地の確保がこれより限り建築敷地も含めるとは可能。

道路位置指定図	指定番号	32-969
東伊場 地内	指定年月日	S32. 5.11

避難通路は平成6年5月に廃止しました

