



断面图

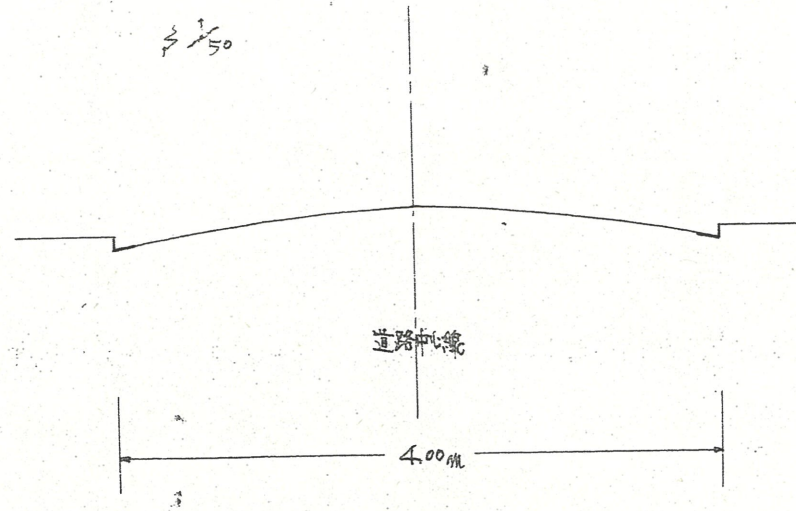


道路位置指定图	指定番号	37-318
地内	指定年月日	S38. 3. 22

附近見取图

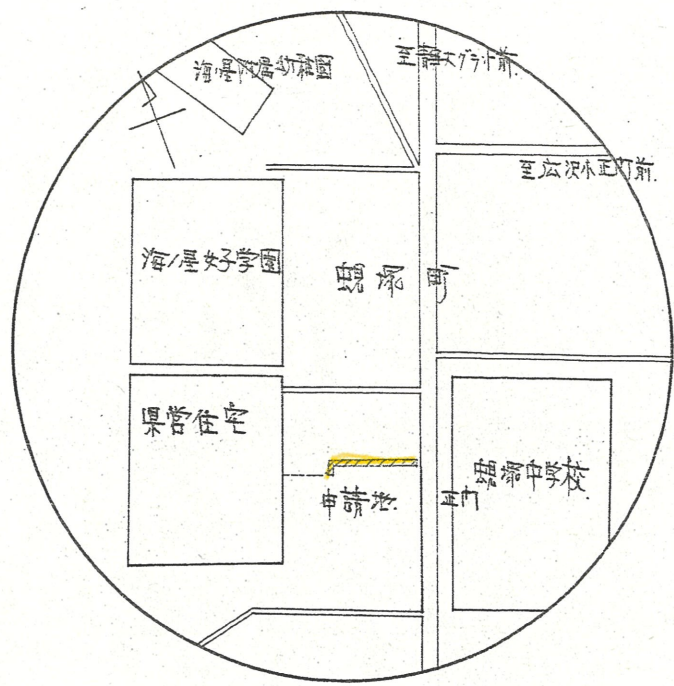

実測图

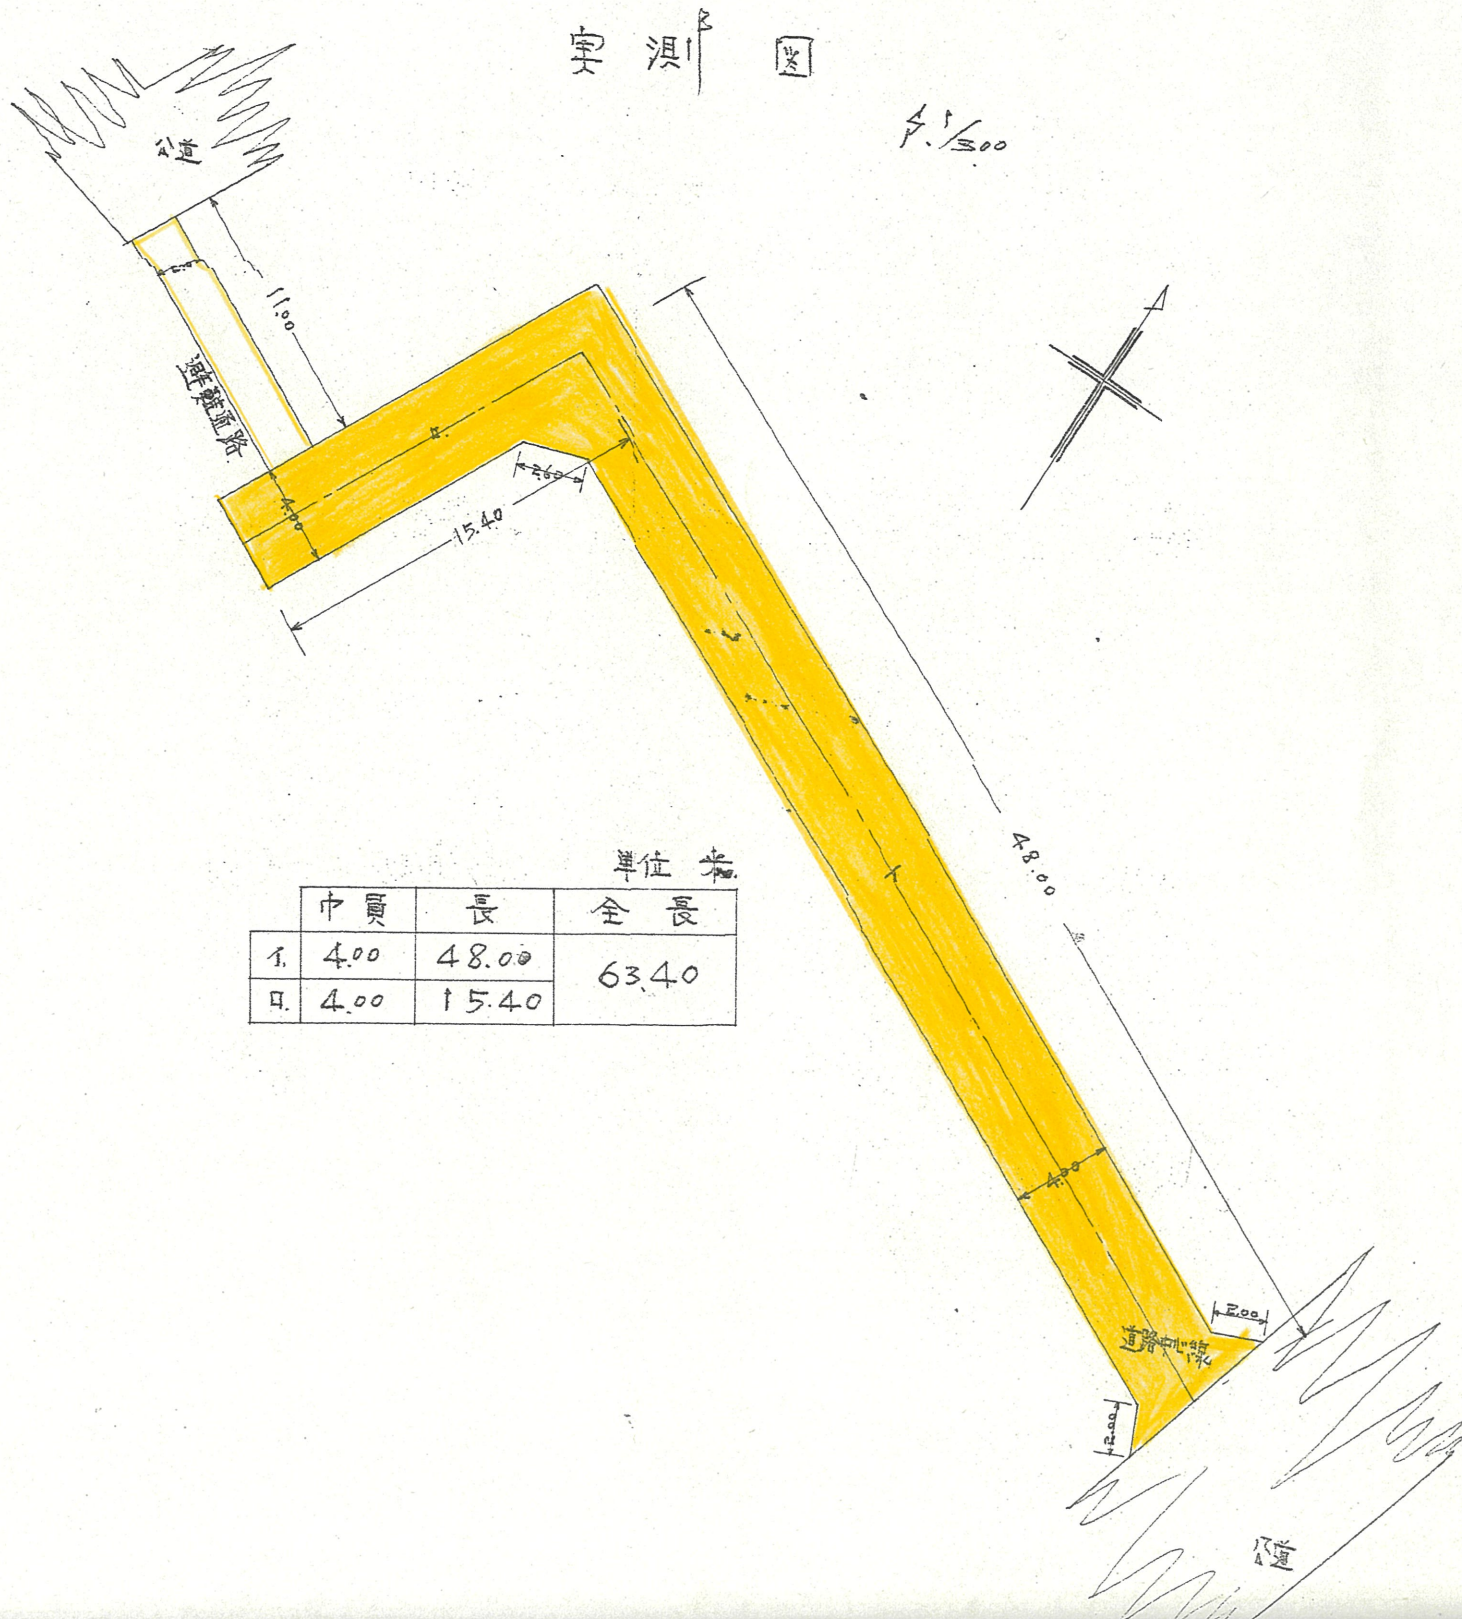

単位 米		
区画	長	全長
1.	4.00	48.00
2.	4.00	15.40
		63.40

配置图

