



道路位置指定図	指定番号	38-142
曳馬二丁目 地内	指定年月日	S38.9.6

附近見取図


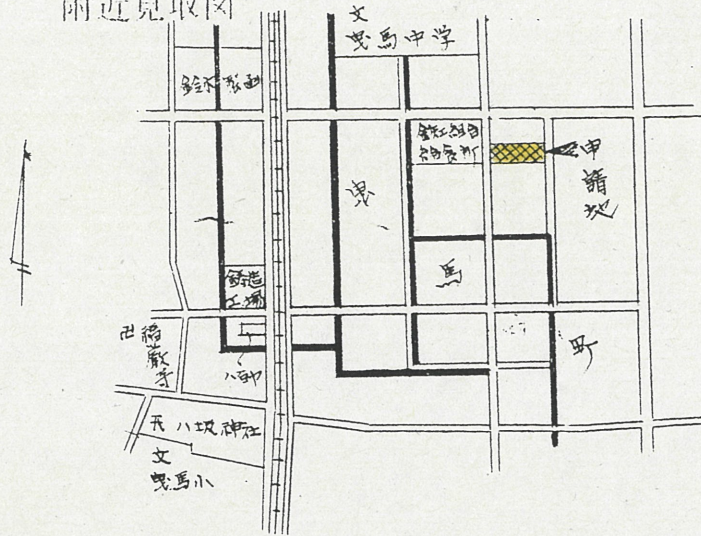


断面図

1 : 20

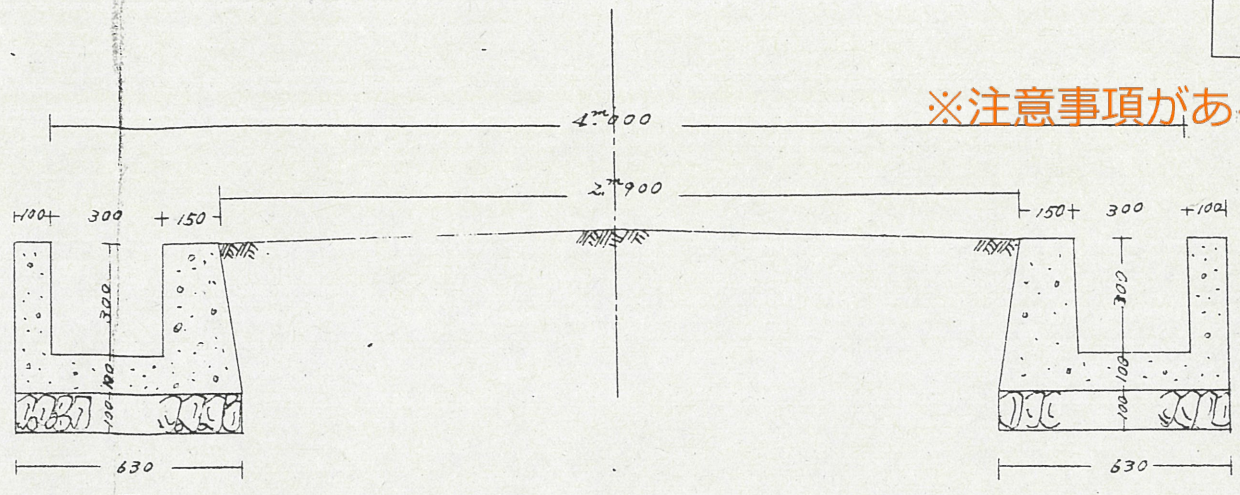

※注意事項があるため、窓口にてご確認ください。

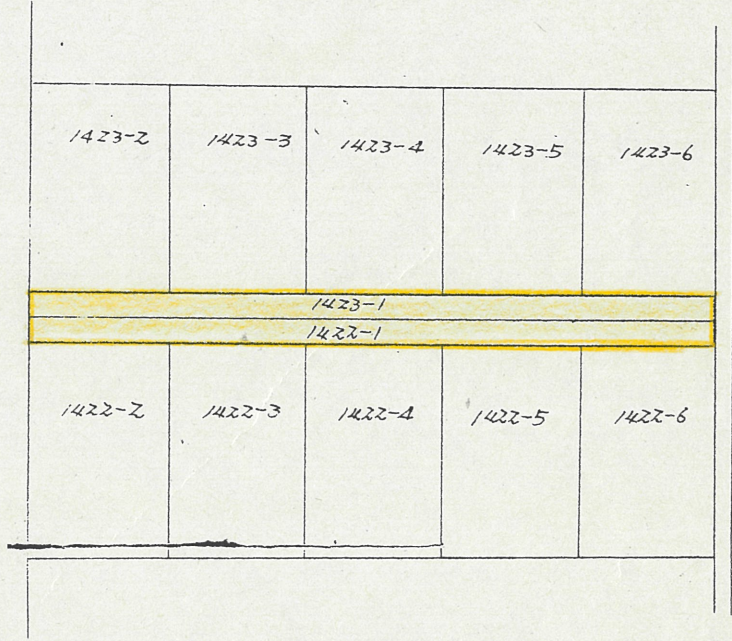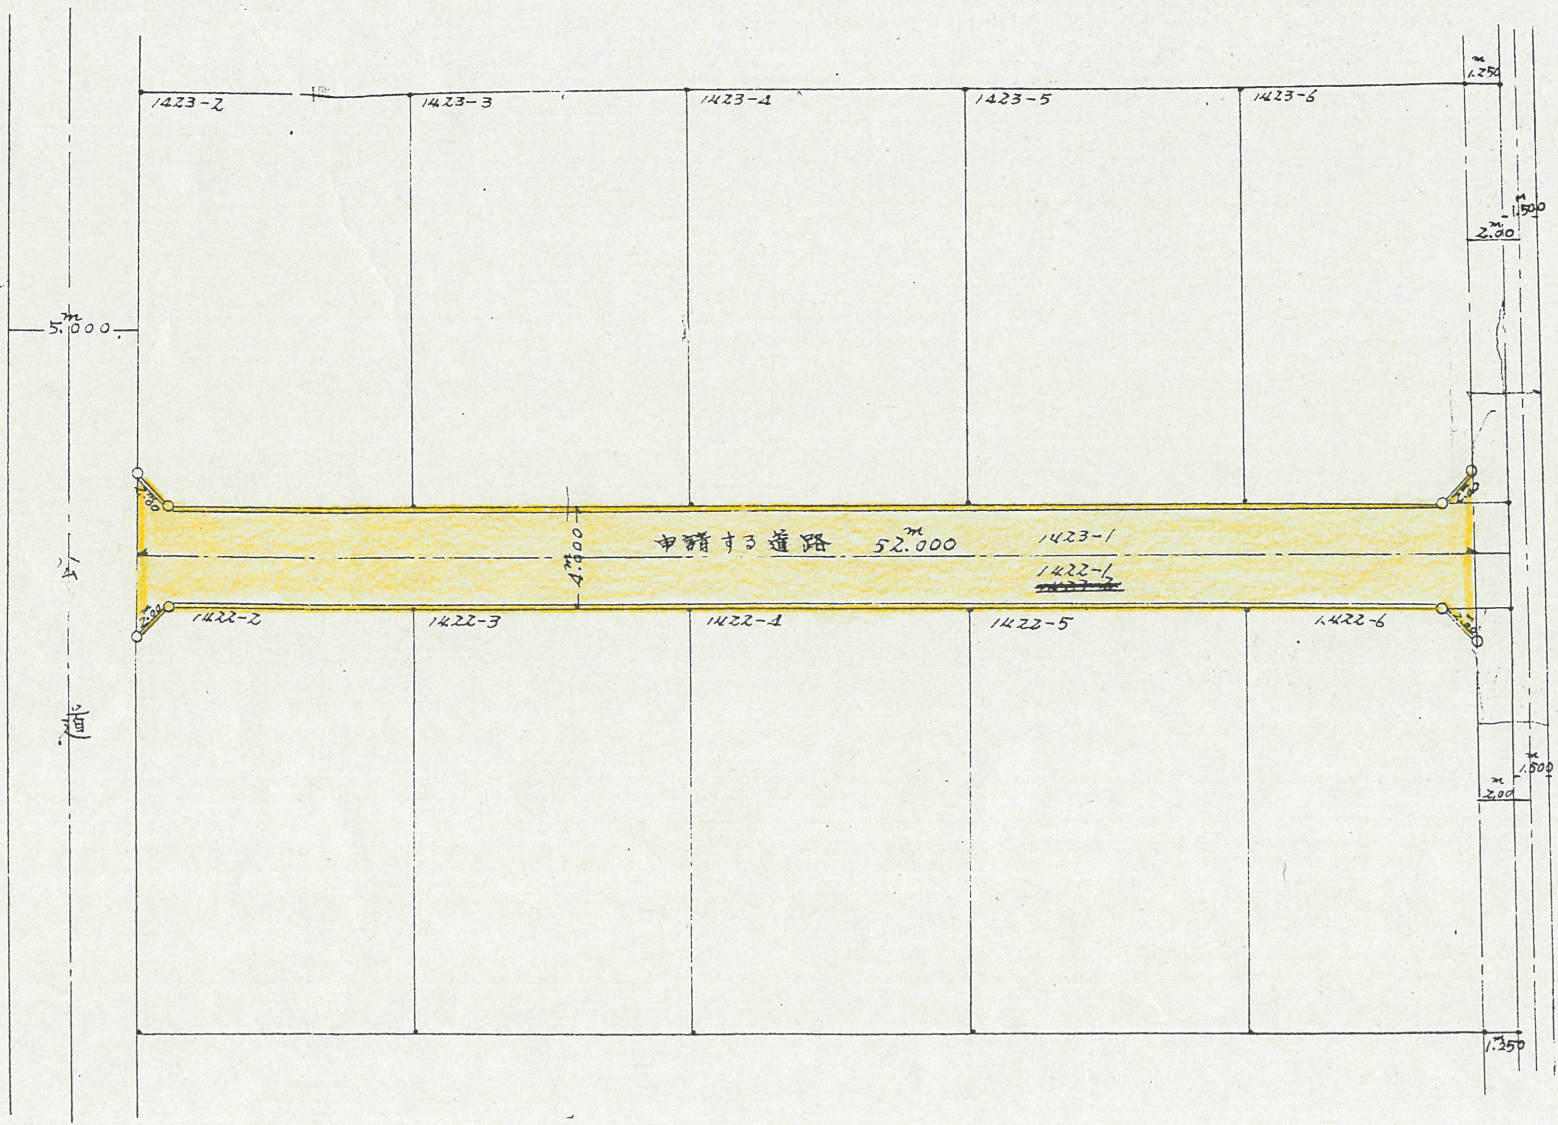

実測図 1:300

公図写 1:600