



道路位置指定図	指定番号	40-164
小豆餅三丁目地内	指定年月日	S40. 7.17

地籍図 (実測図及び公図写)

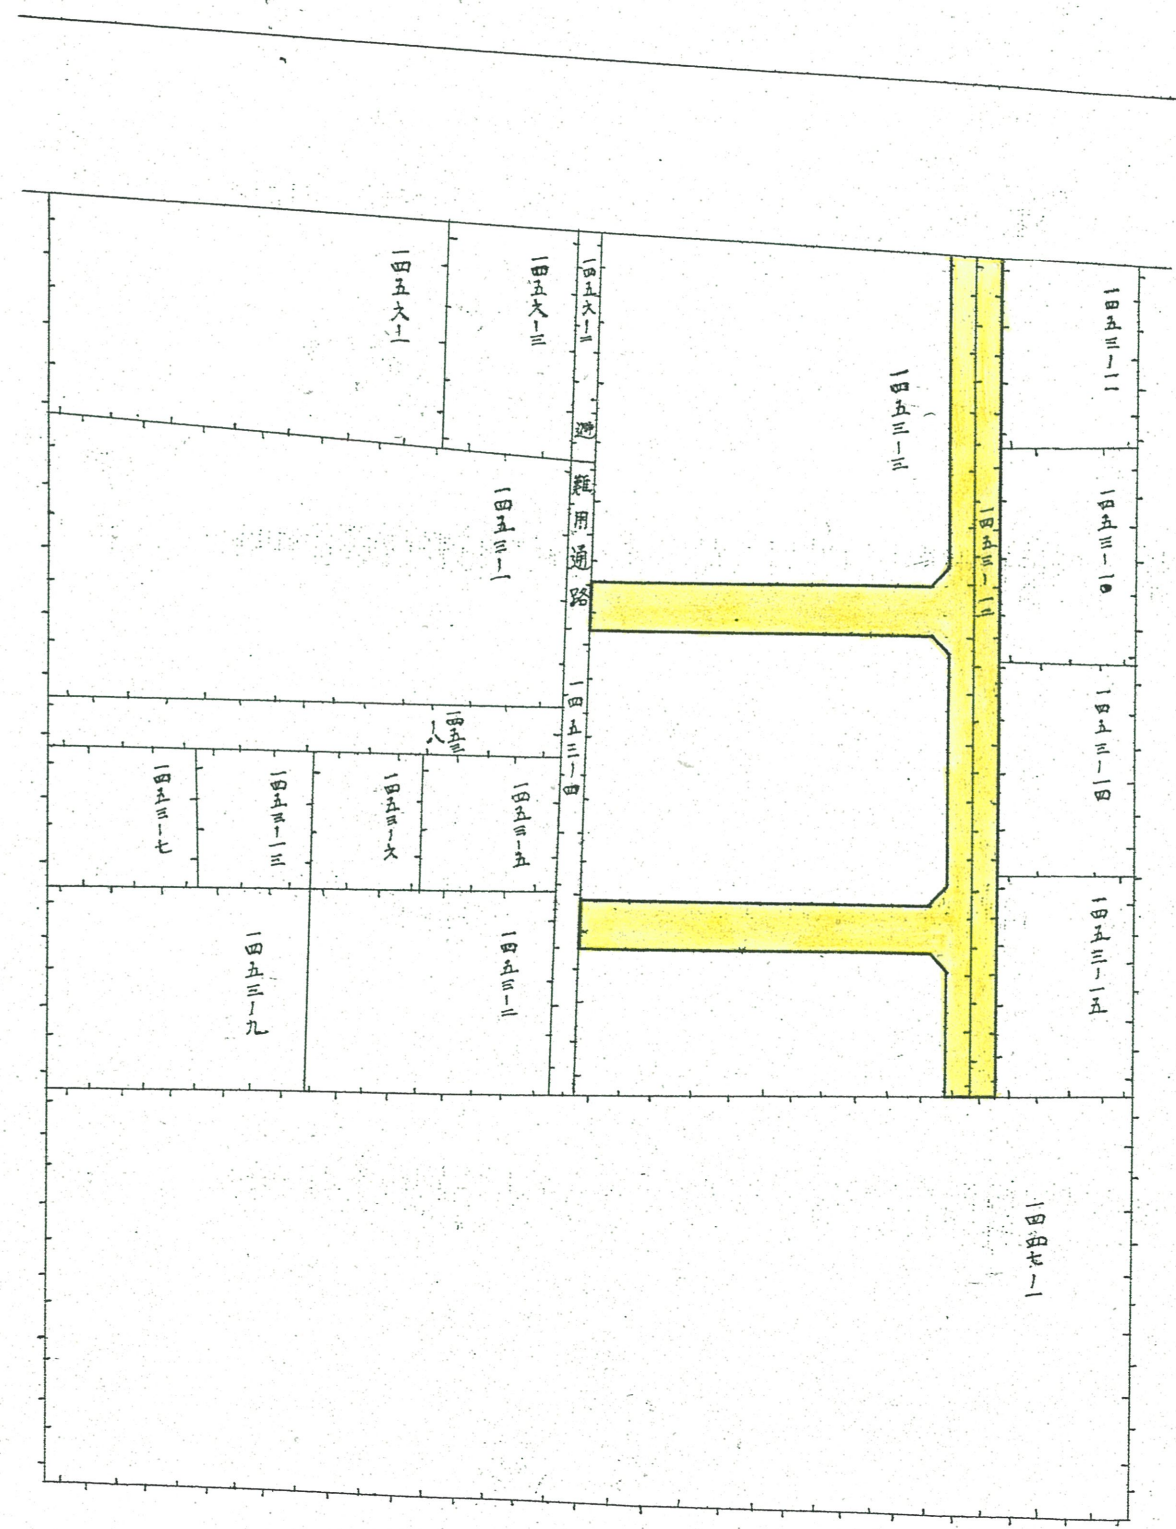


公図写 1/600

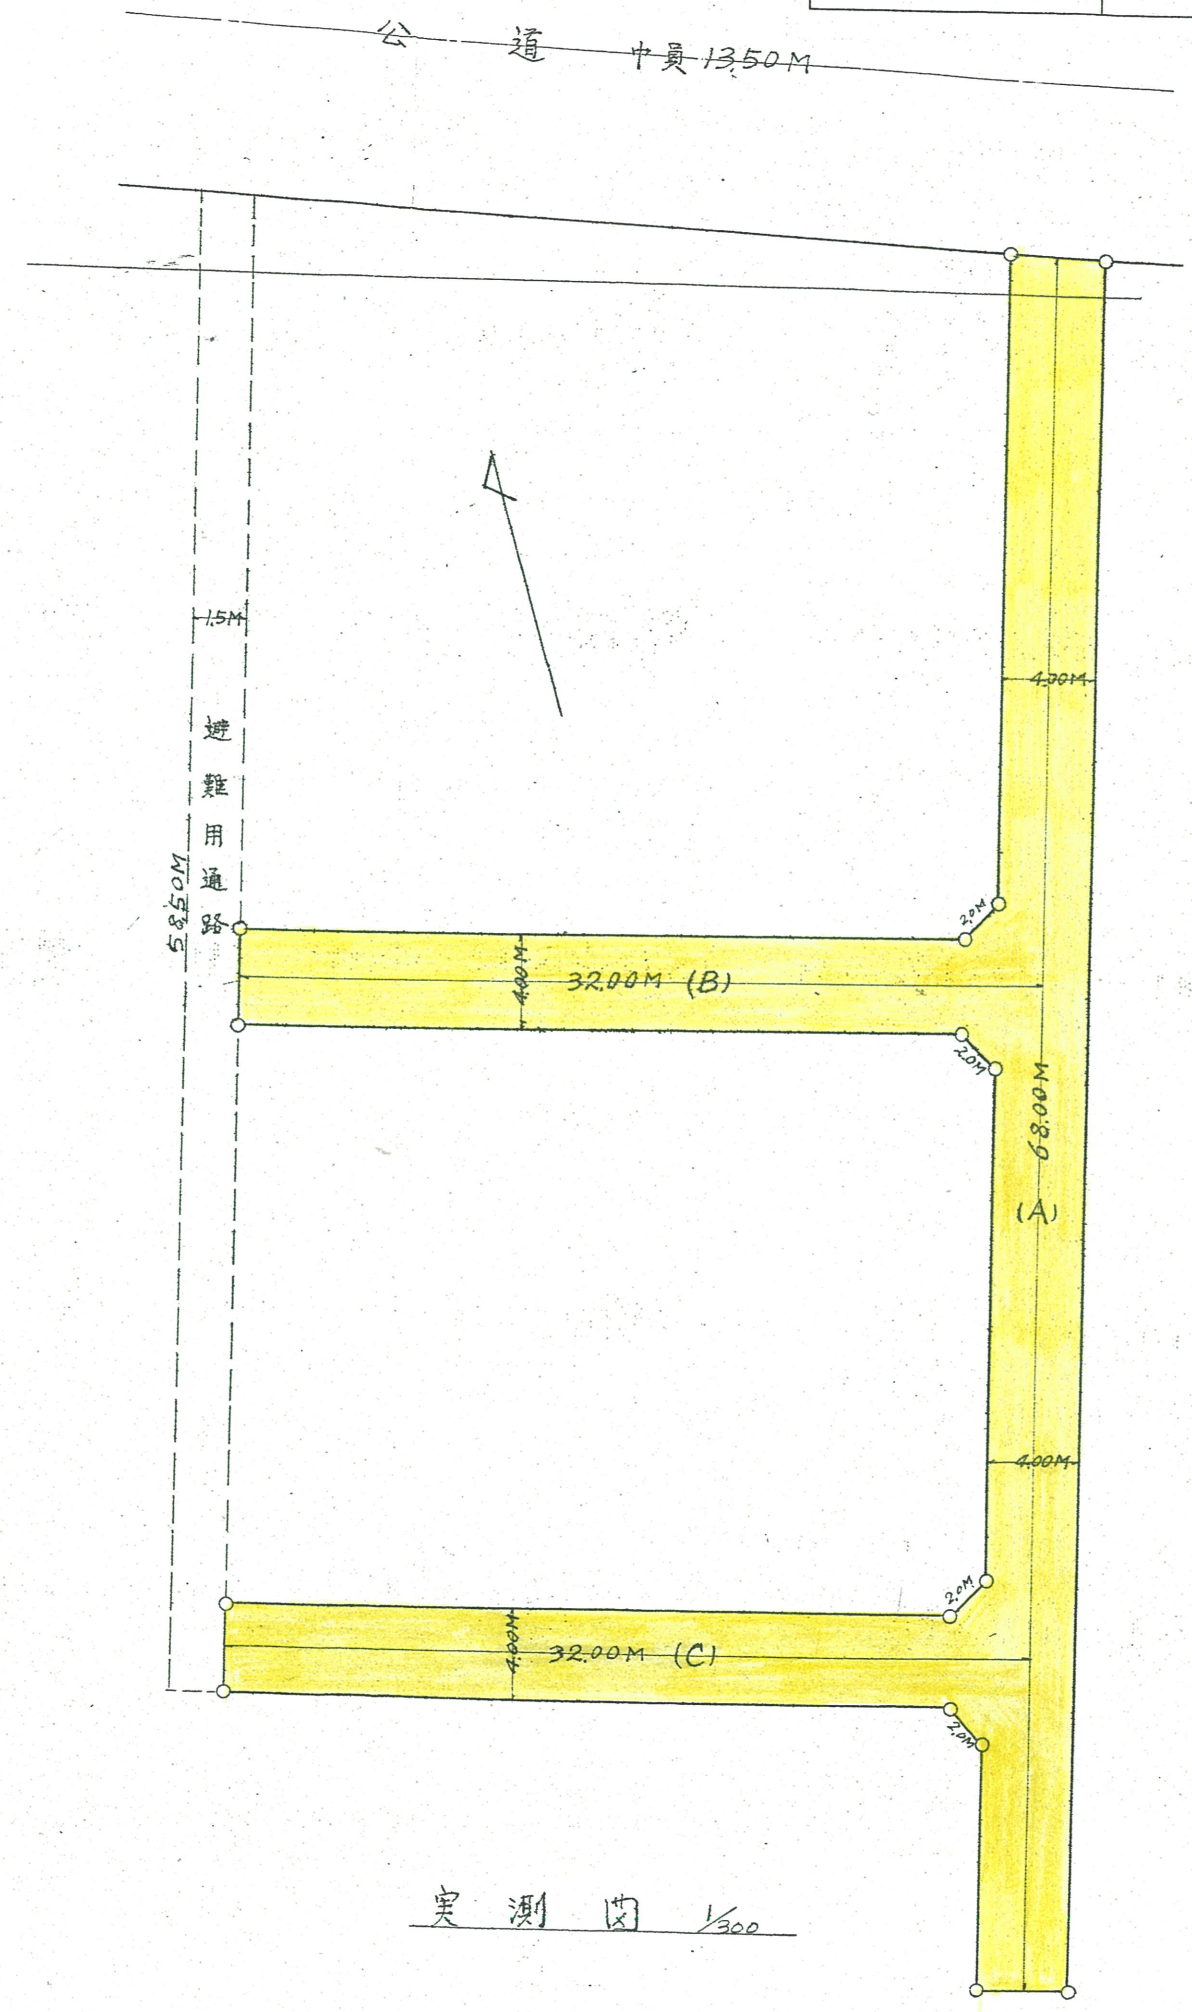

実測図 1/300

公道 中員 13.50M

道路位置指定図	指定番号	40-164
小豆餅三丁目地内	指定年月日	S40. 7.17

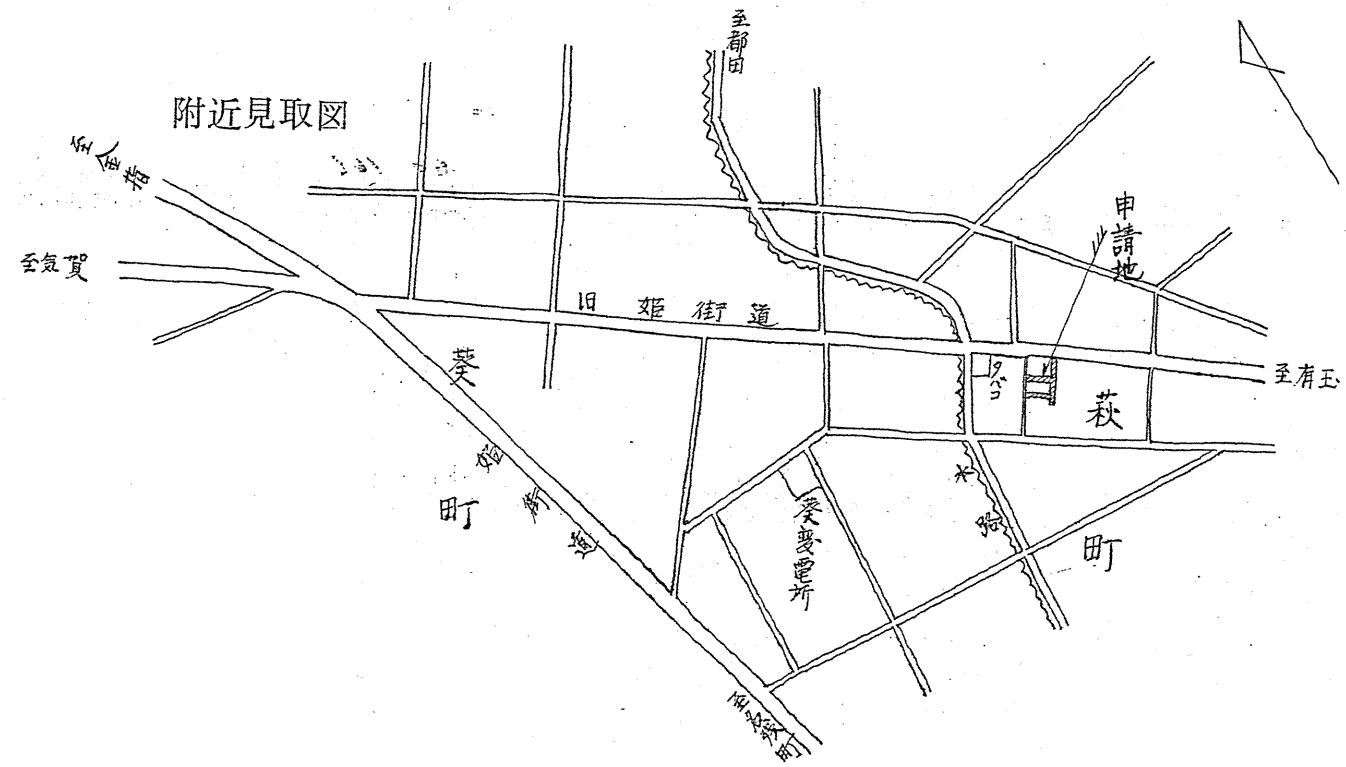

断面図 1/50

