
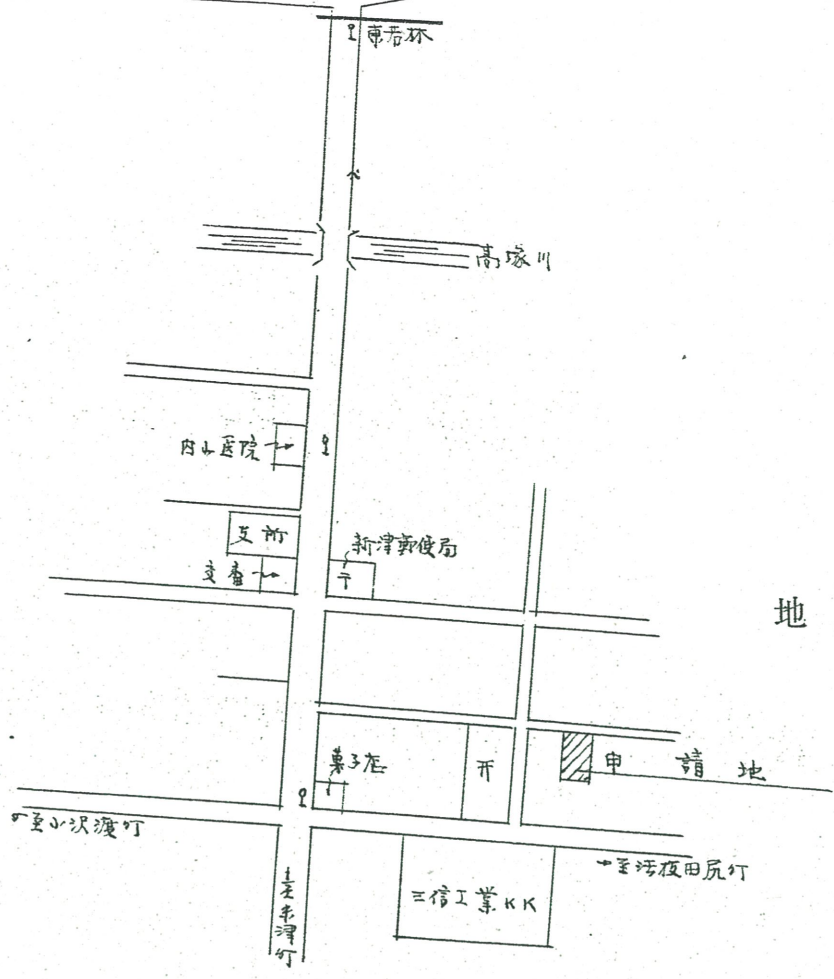


→至前谷口道 一号線 至法川

断面図 縮尺 1/50

道路位置指定図	指定番号	40-299
新橋町 地内	指定年月日	S40.10.11

附近見取図

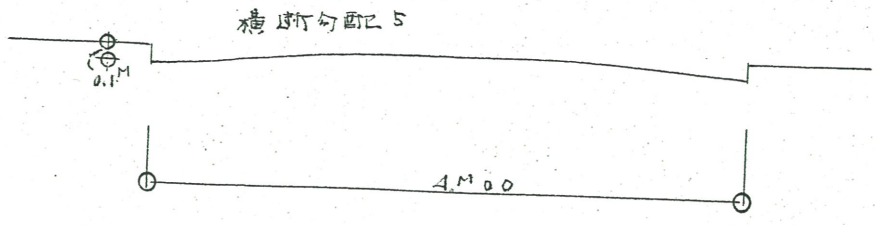

地籍図 (実測図及び公図写) 縮尺 1/300

(申請する道路の位置図)

符号	坪
①	282.695
②	172.08
③	57.2353
計	512.0103
1/2	256.00515

申請地 浜松市新橋町49
 ※添付書類 仮換地証明書

