

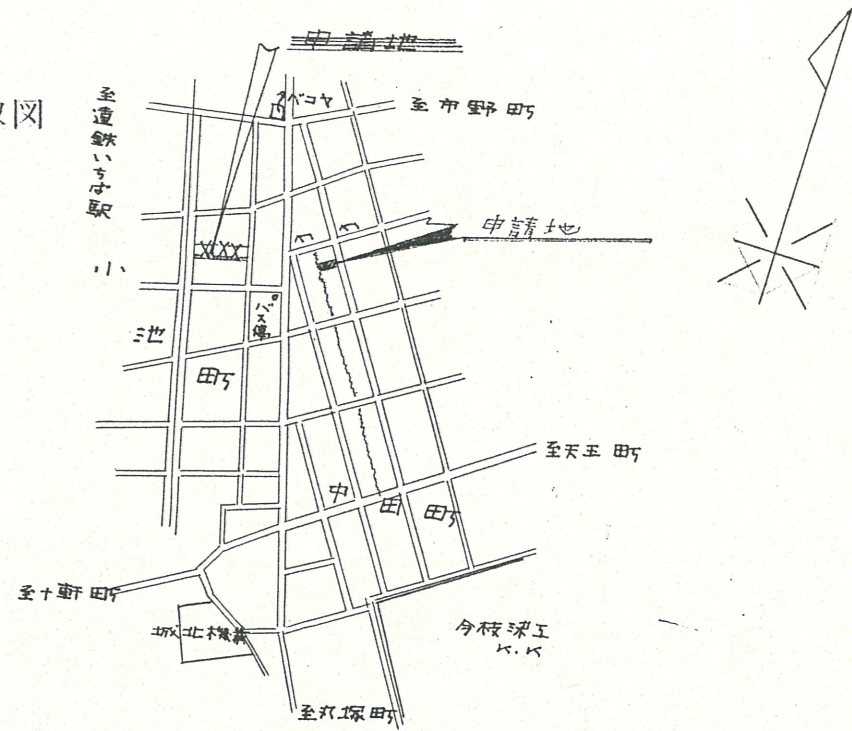


附近見取図

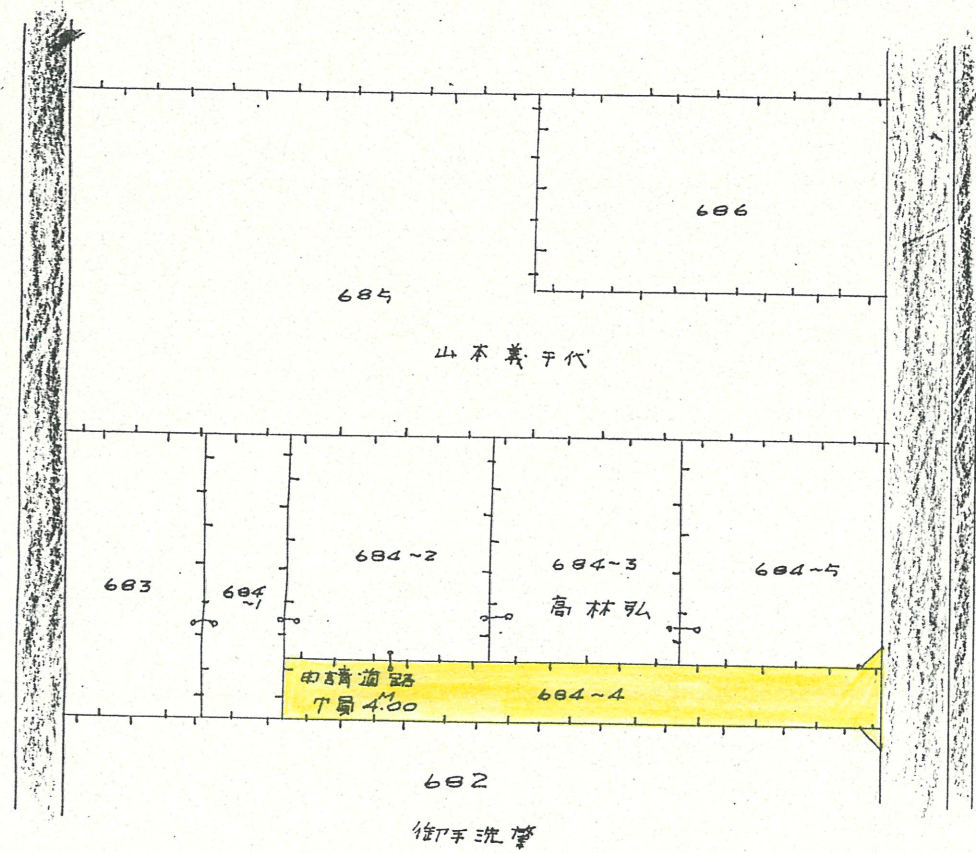


| | | |
|---------|-------|-----------|
| 道路位置指定図 | 指定番号 | 42-80 |
| 中田町 地内 | 指定年月日 | S42.11.20 |

断面図 S 1:100

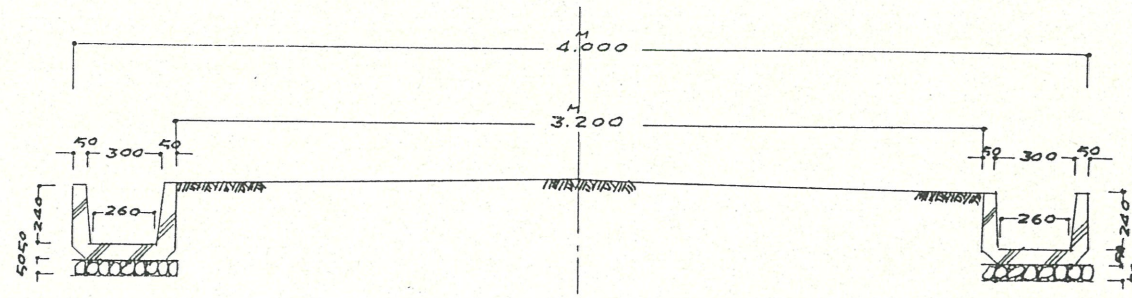

平面図 S 1:500

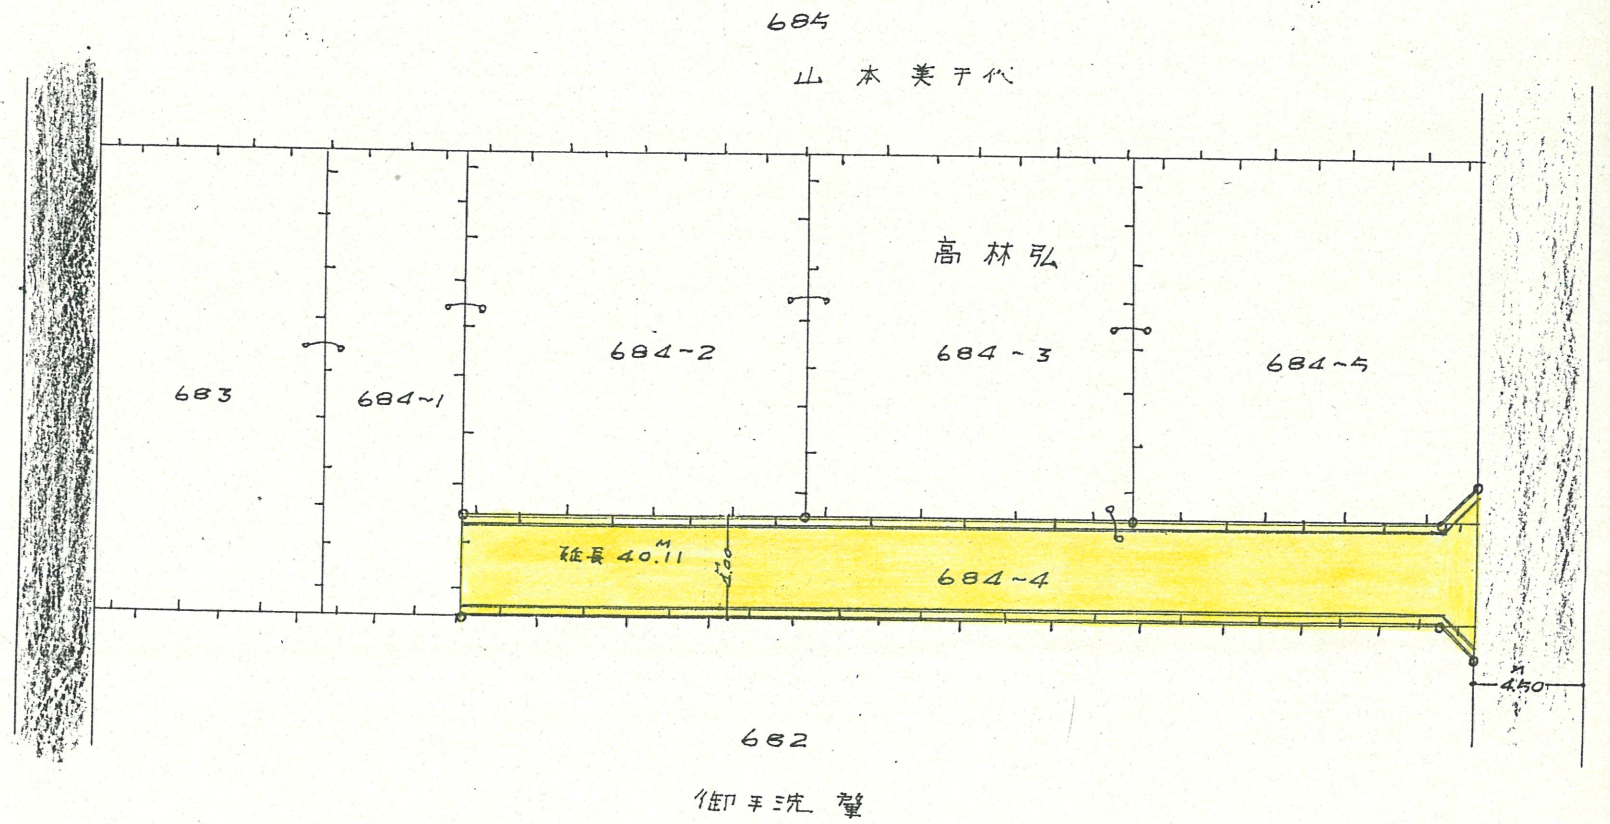

実測図 S 1:300