



附近見取図

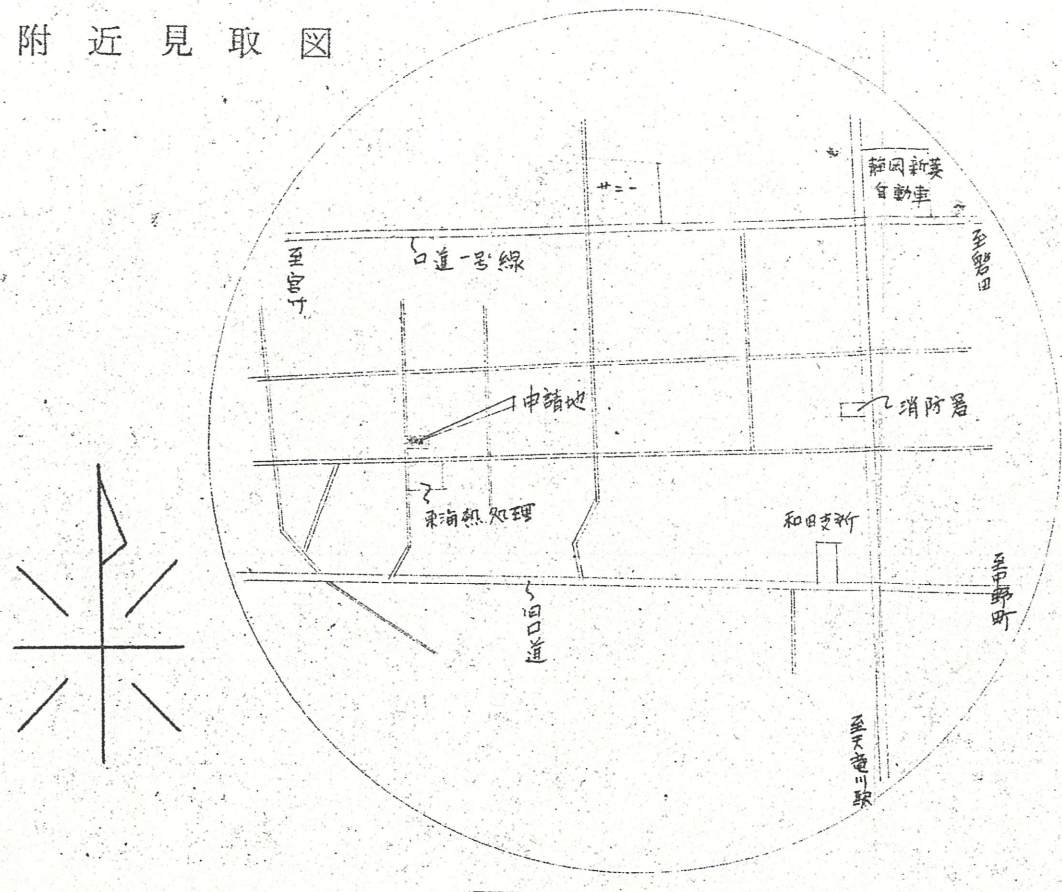


断面図

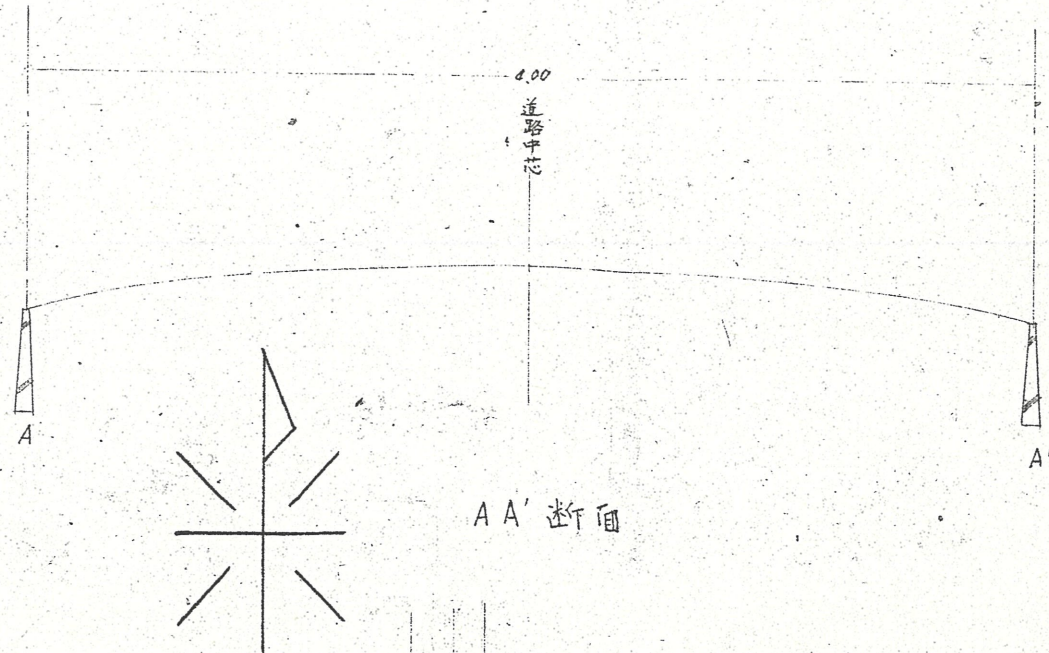

道路位置指定図	指定番号	43-14
和田町 地内	指定年月日	S43. 6. 20


A A' 断面

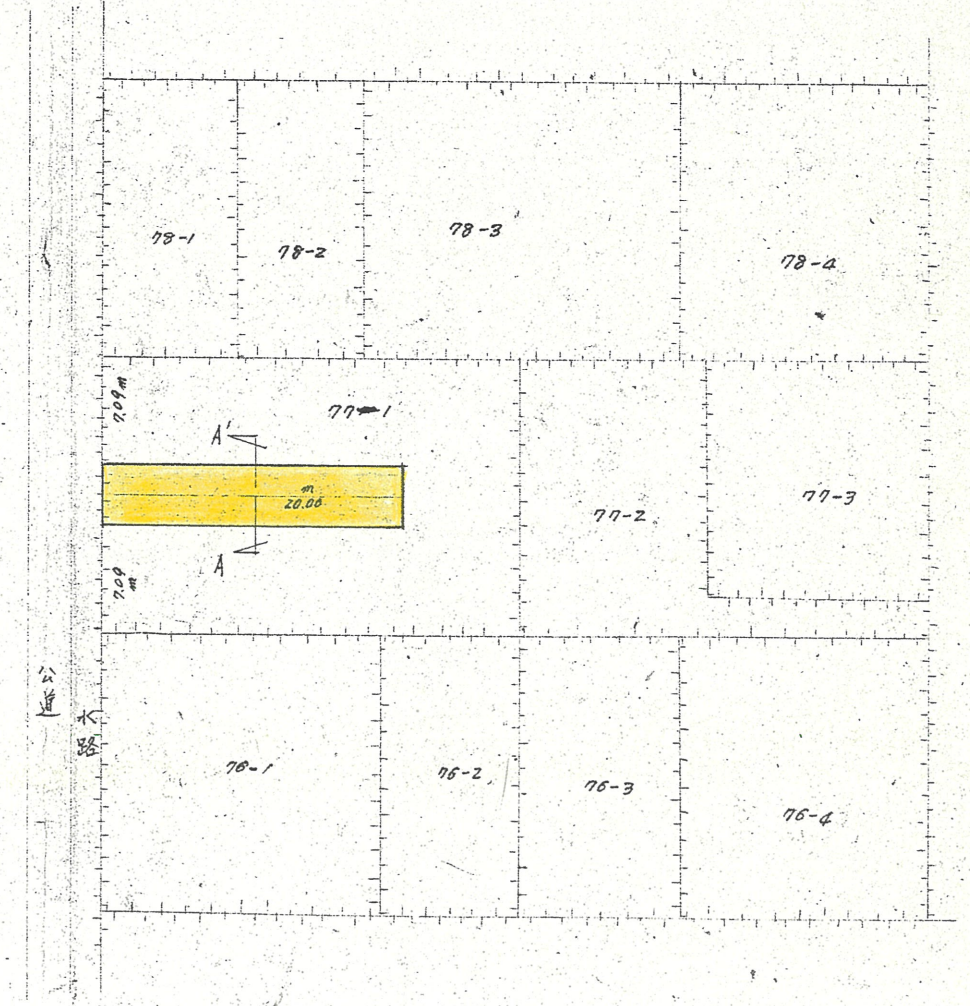

公図写

S 1/500

地籍図 (実測図及び公図写)

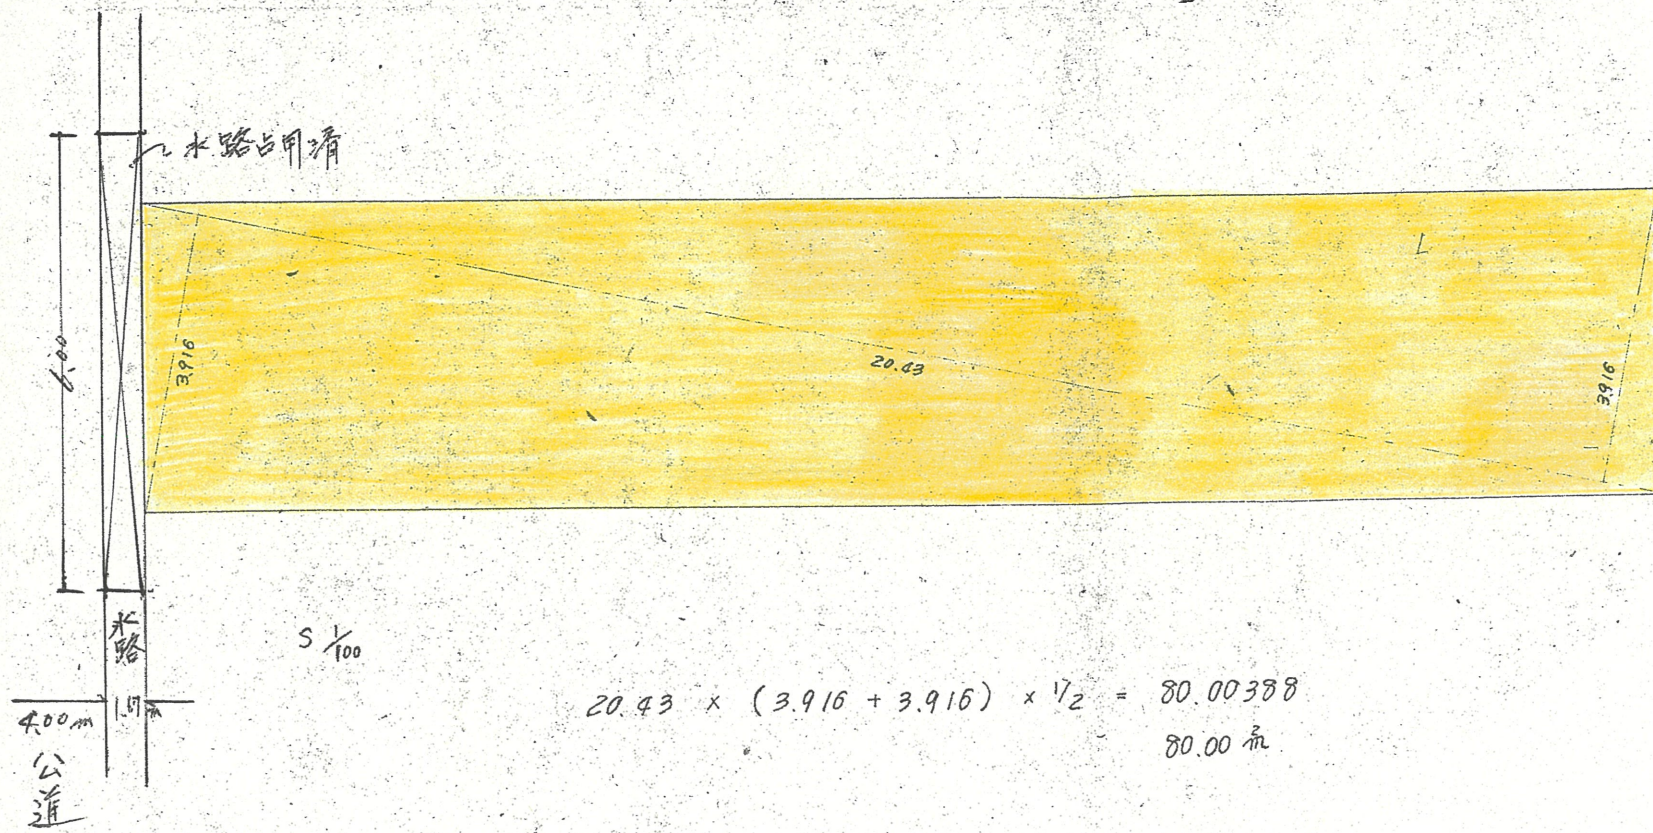

$$20.43 \times (3.916 + 3.916) \times \frac{1}{2} = 80.00388$$

$$80.00 \text{ ㎡}$$

S 1/100

4.00m
1.07m
公道