



道路位置指定図	指定番号	43-179
萩町 地内	指定年月日	S44. 8.14

※注意事項があるため、窓口にてご確認ください。



附近見取図

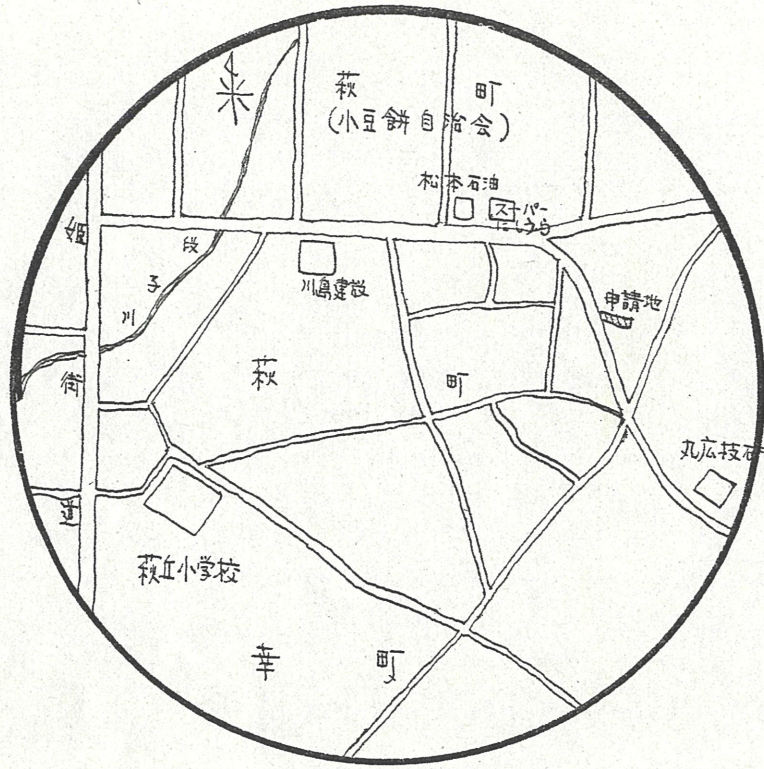

公 図 字 S 1/600

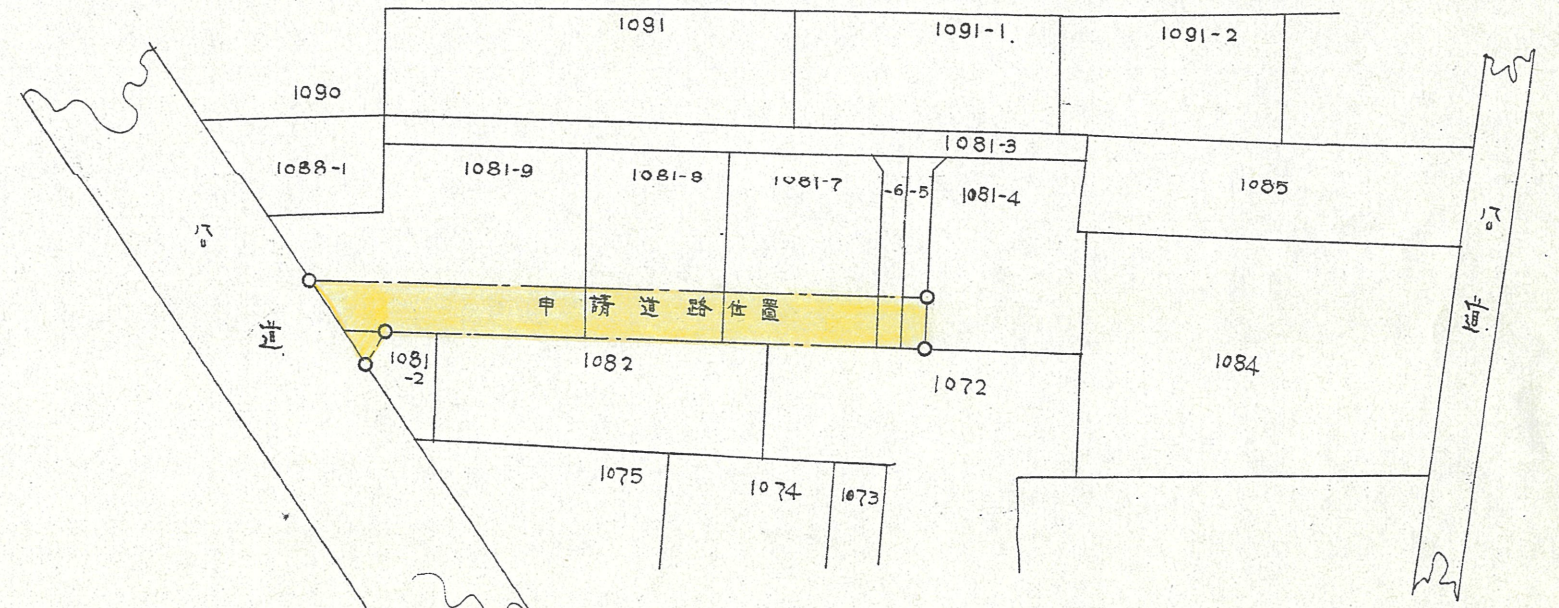


断 面 図 S 1/50

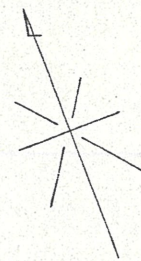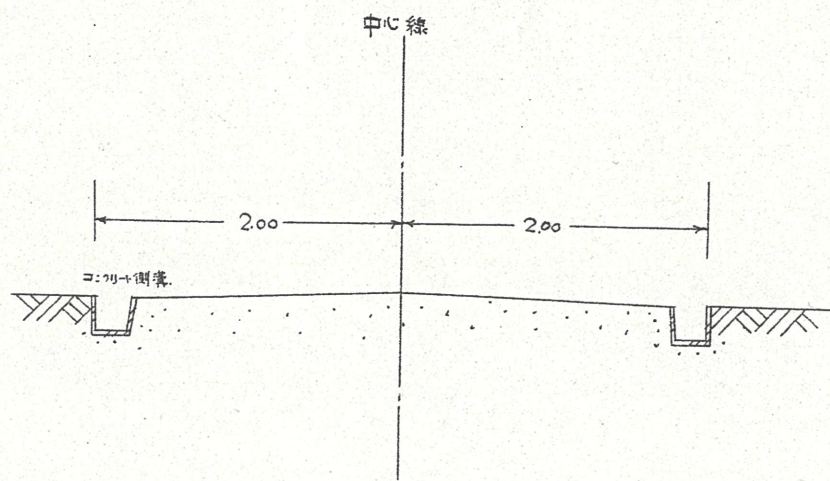

実 測 図

S 1/500

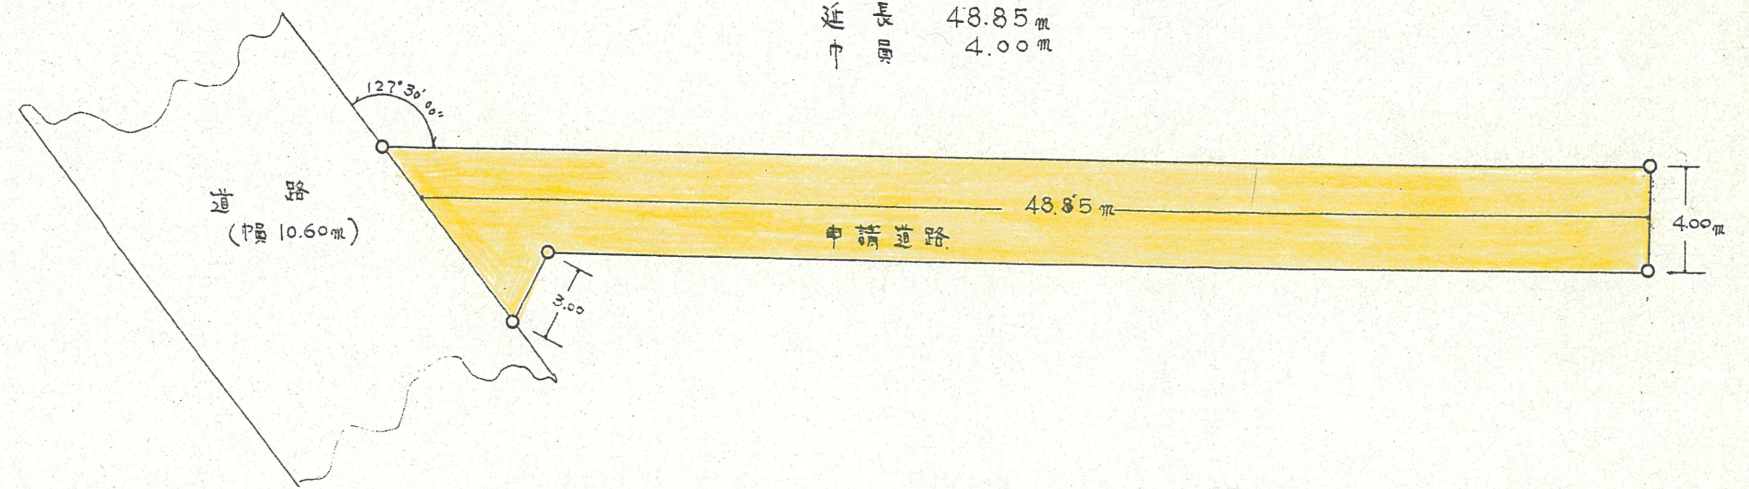

延長 48.85m
幅員 4.00m