




附近見取図

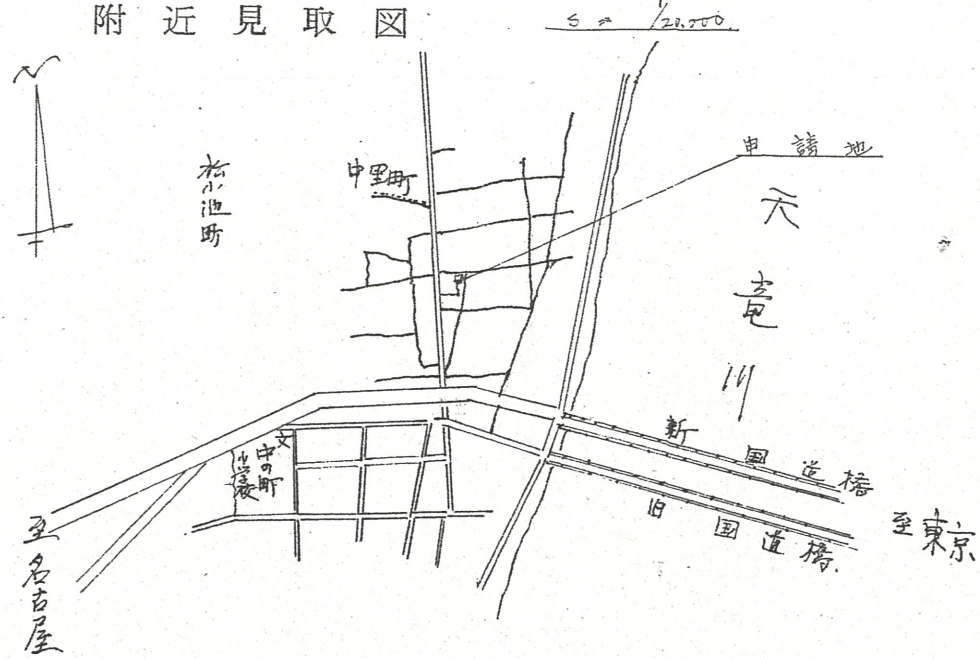

実測図 $S = 1/500$

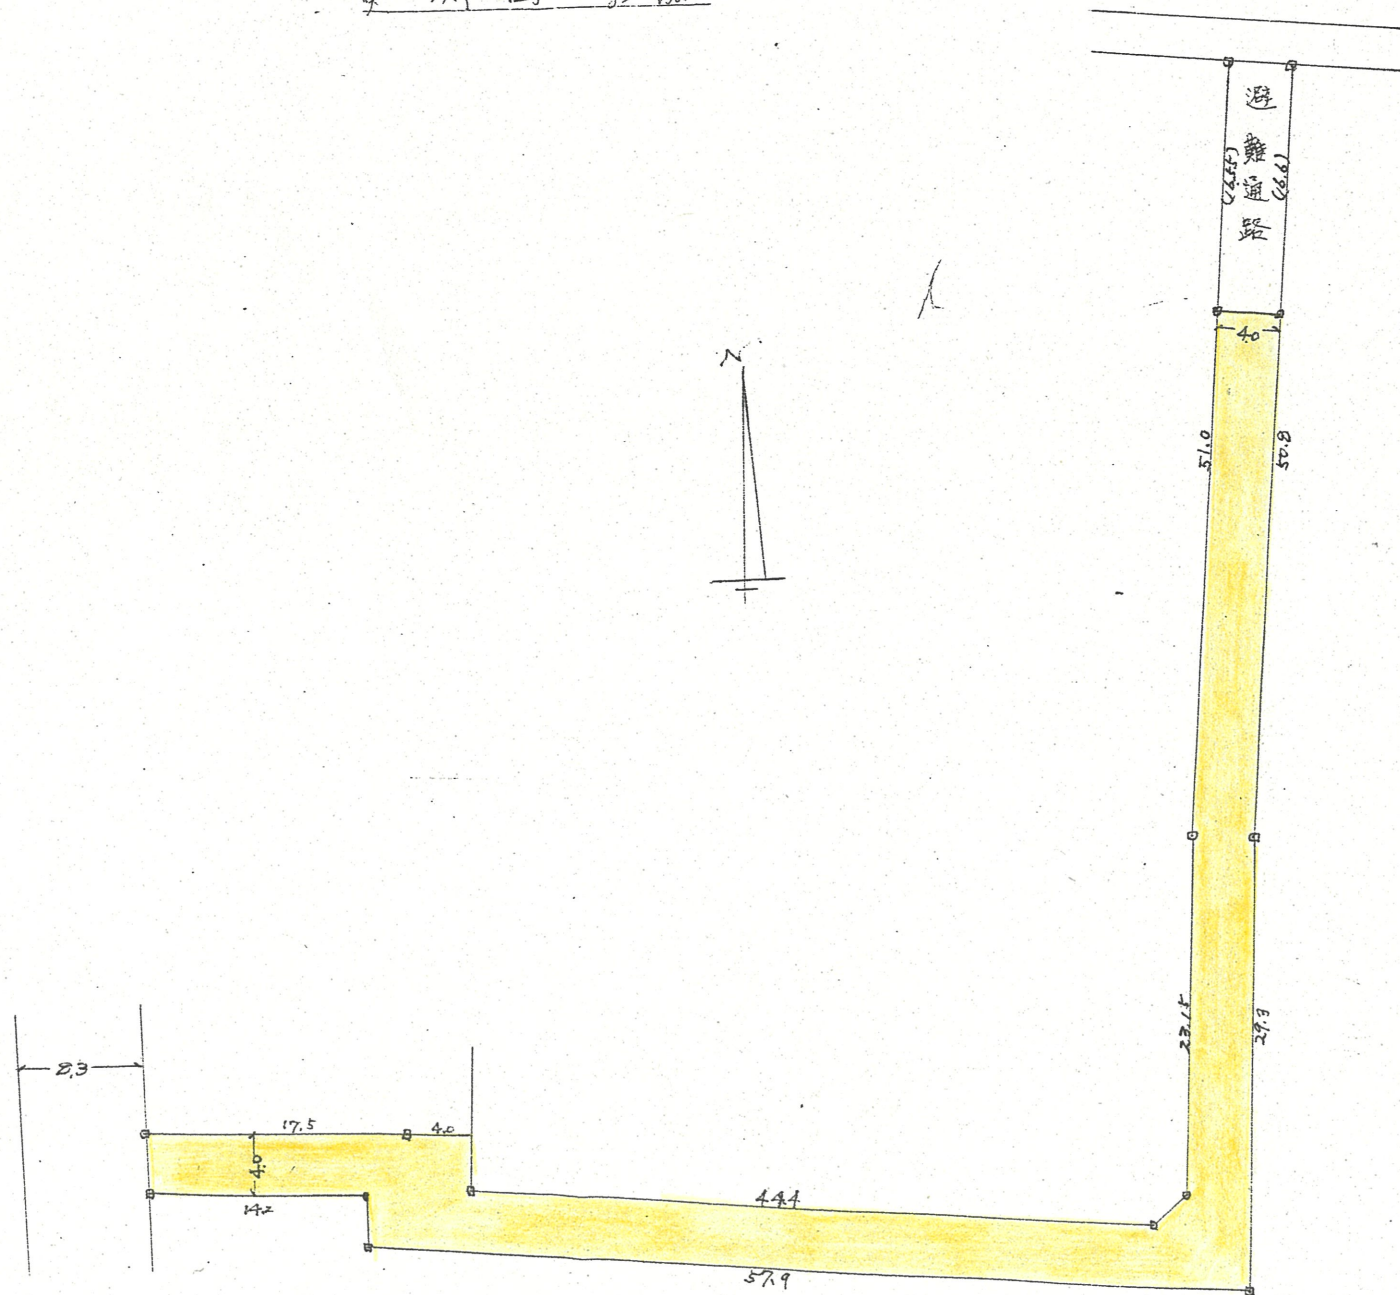

断面図

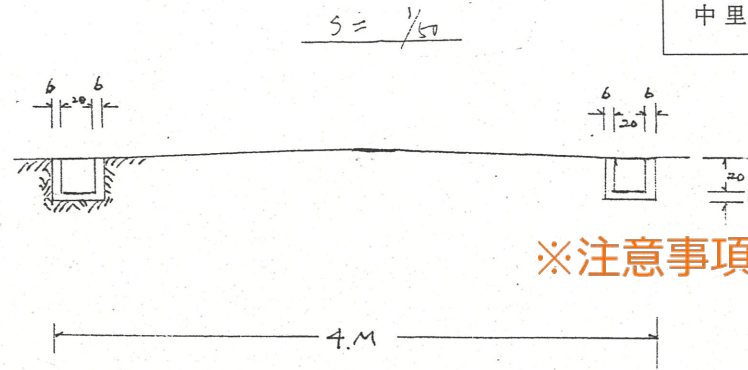

※注意事項があるため、窓口にてご確認ください。

道路位置指定図	指定番号	43-76
中里町 地内	指定年月日	S44. 7.11

公園空地 $S = 1/500$

