

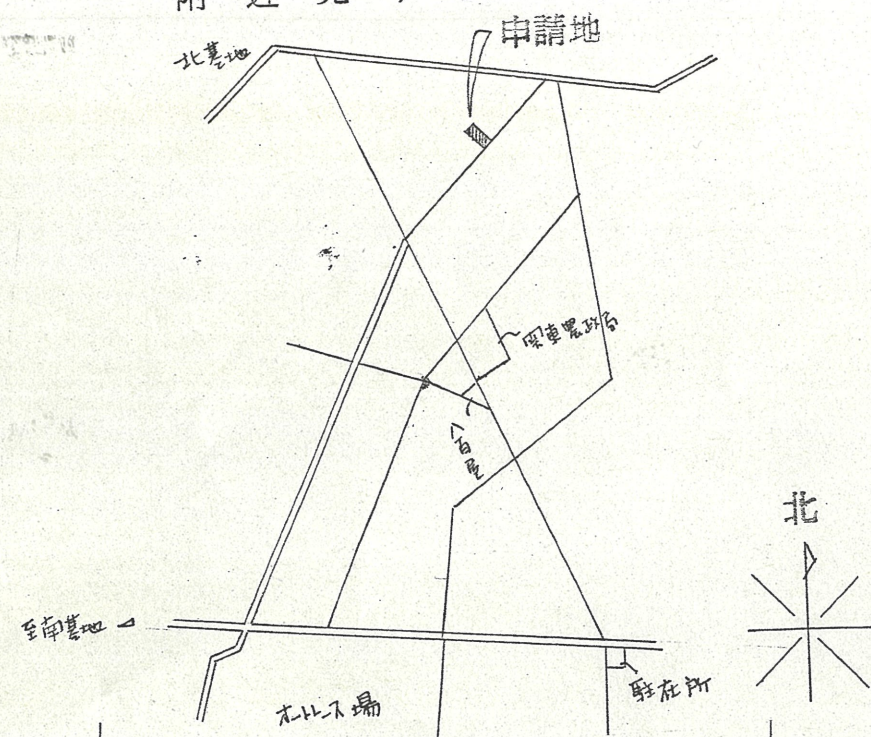


附近見取図

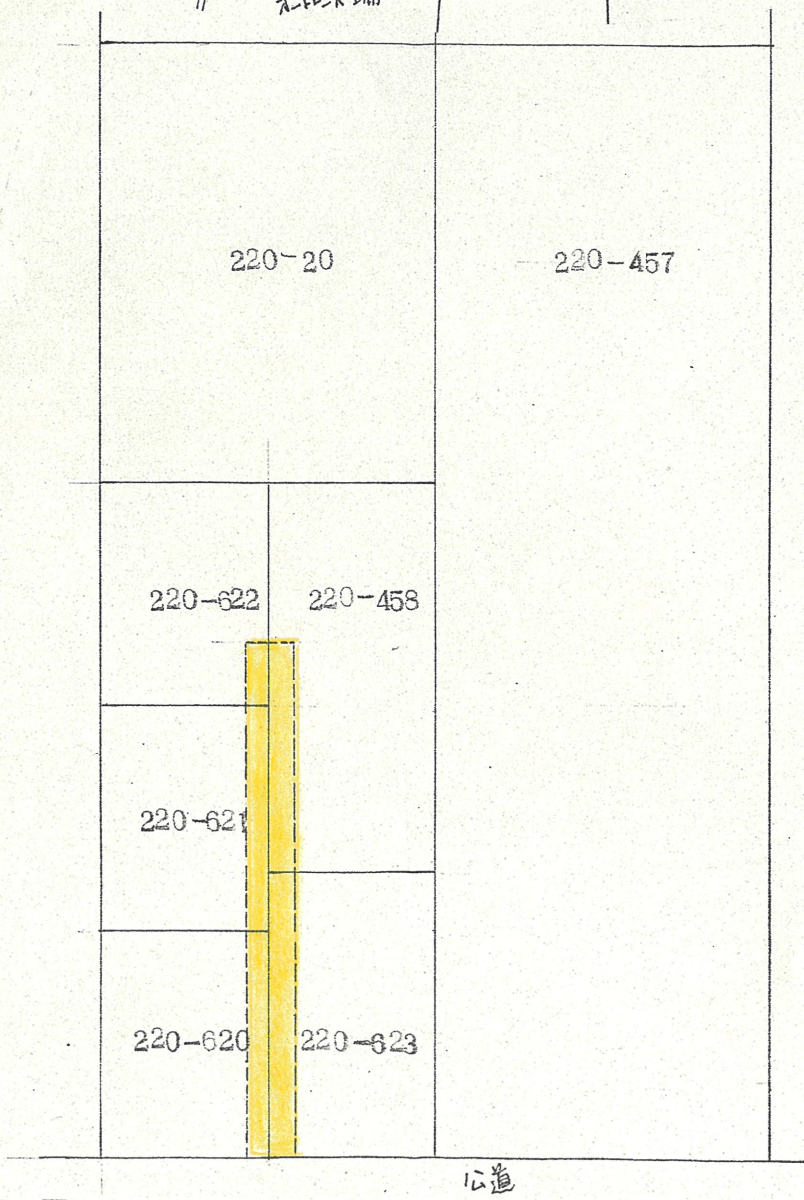



道路位置指定図	指定番号	43-85
和合町 地内	指定年月日	S43.12.20

断面図 断面図 1/50

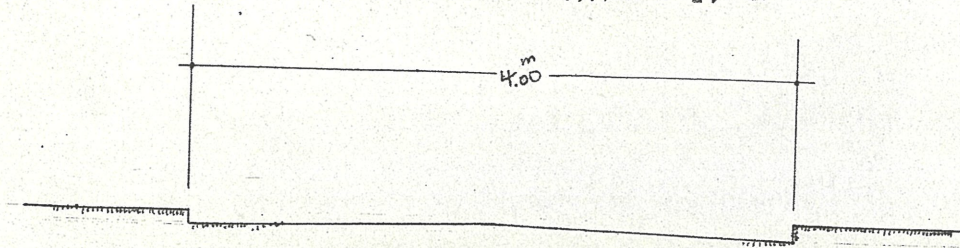

公図写 5:1/600

破線は申請道路位置を示す

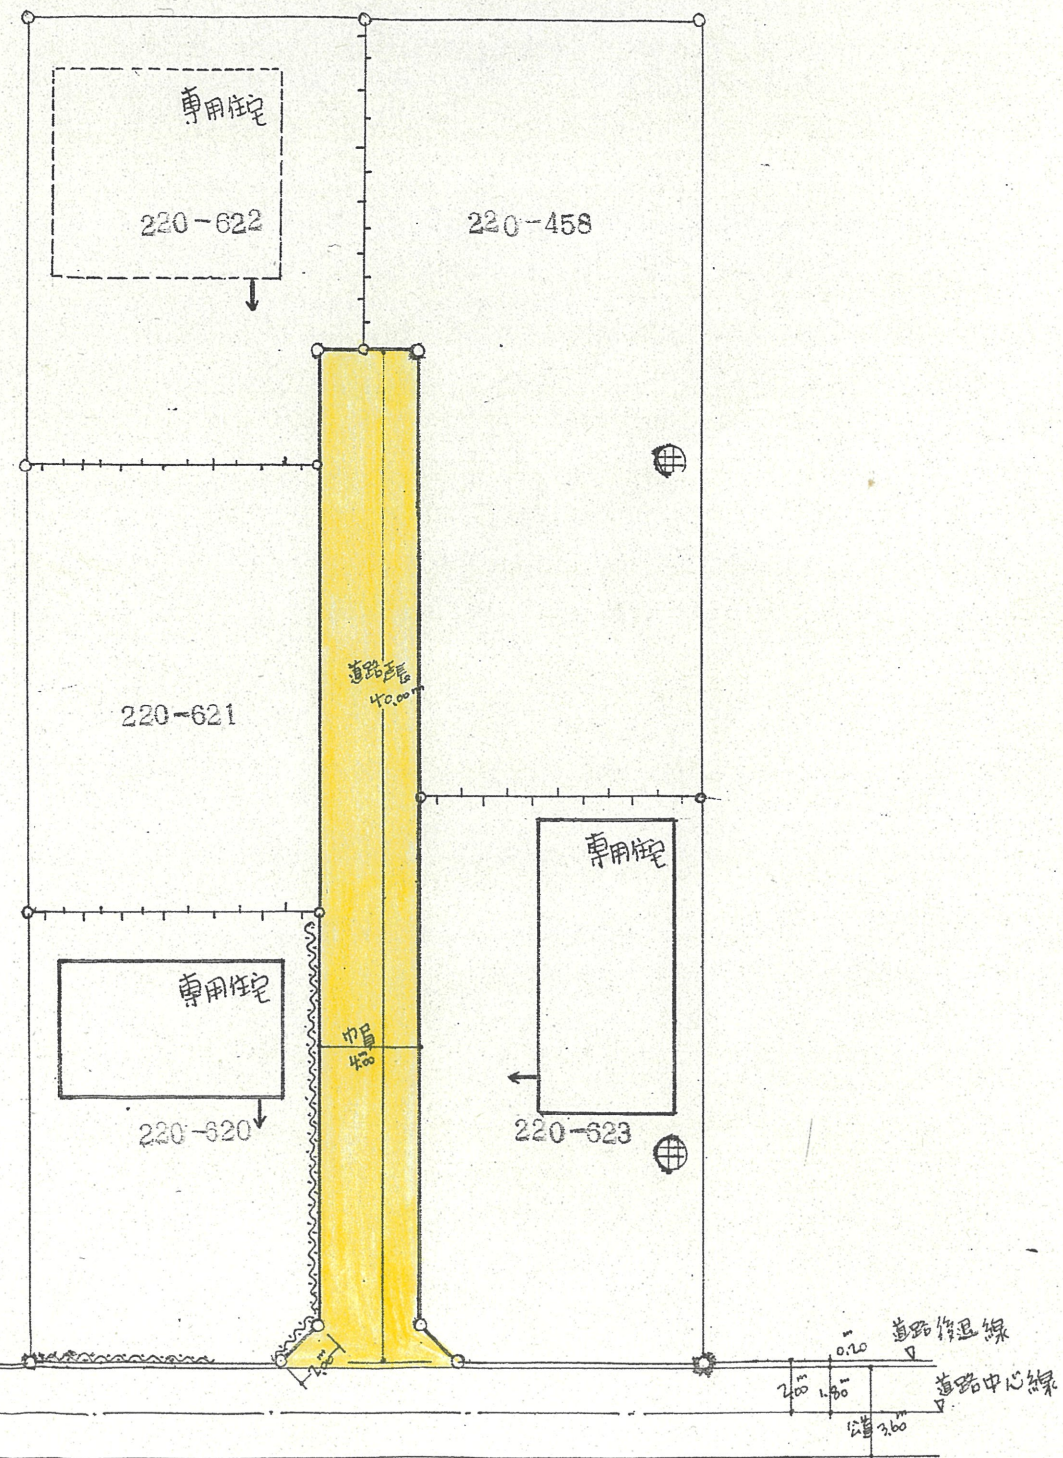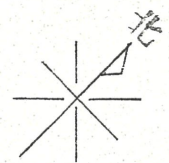

実測図 5:1/300