

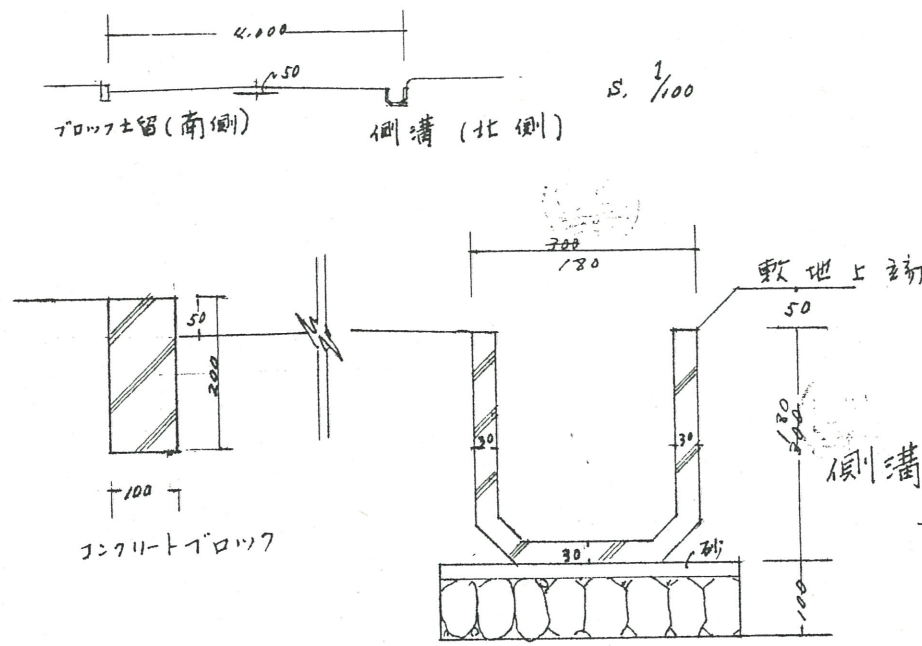
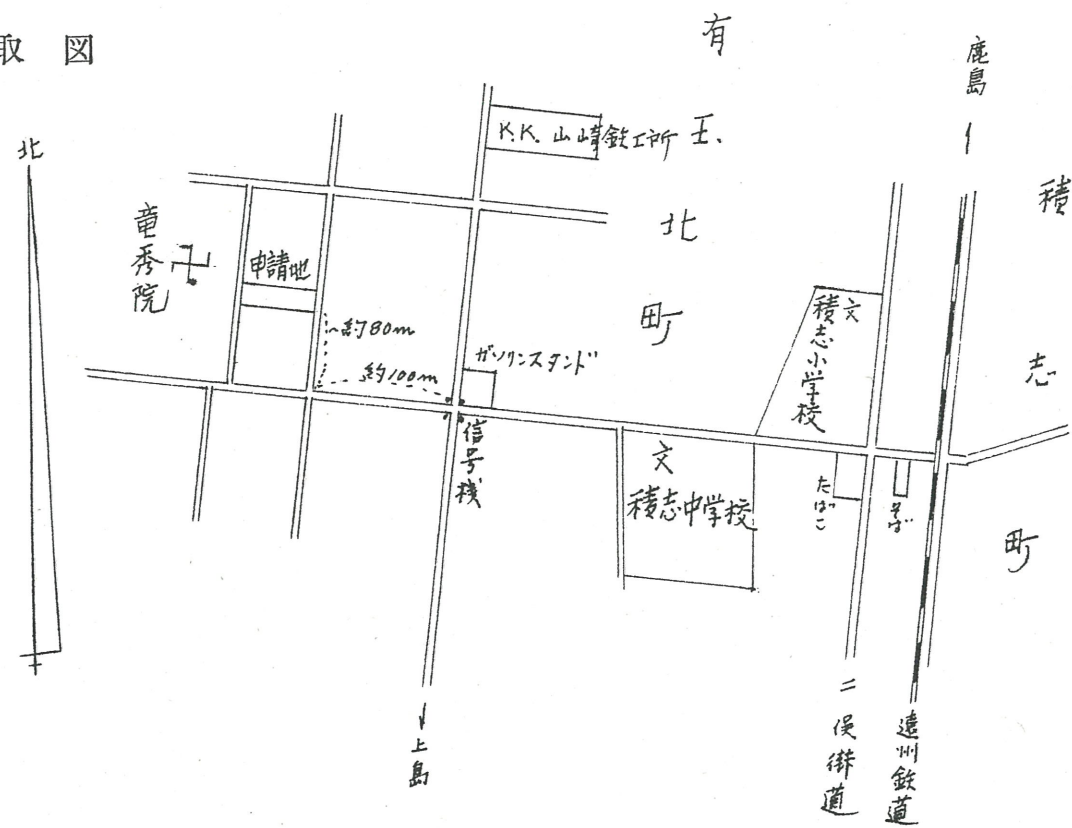


附近見取図

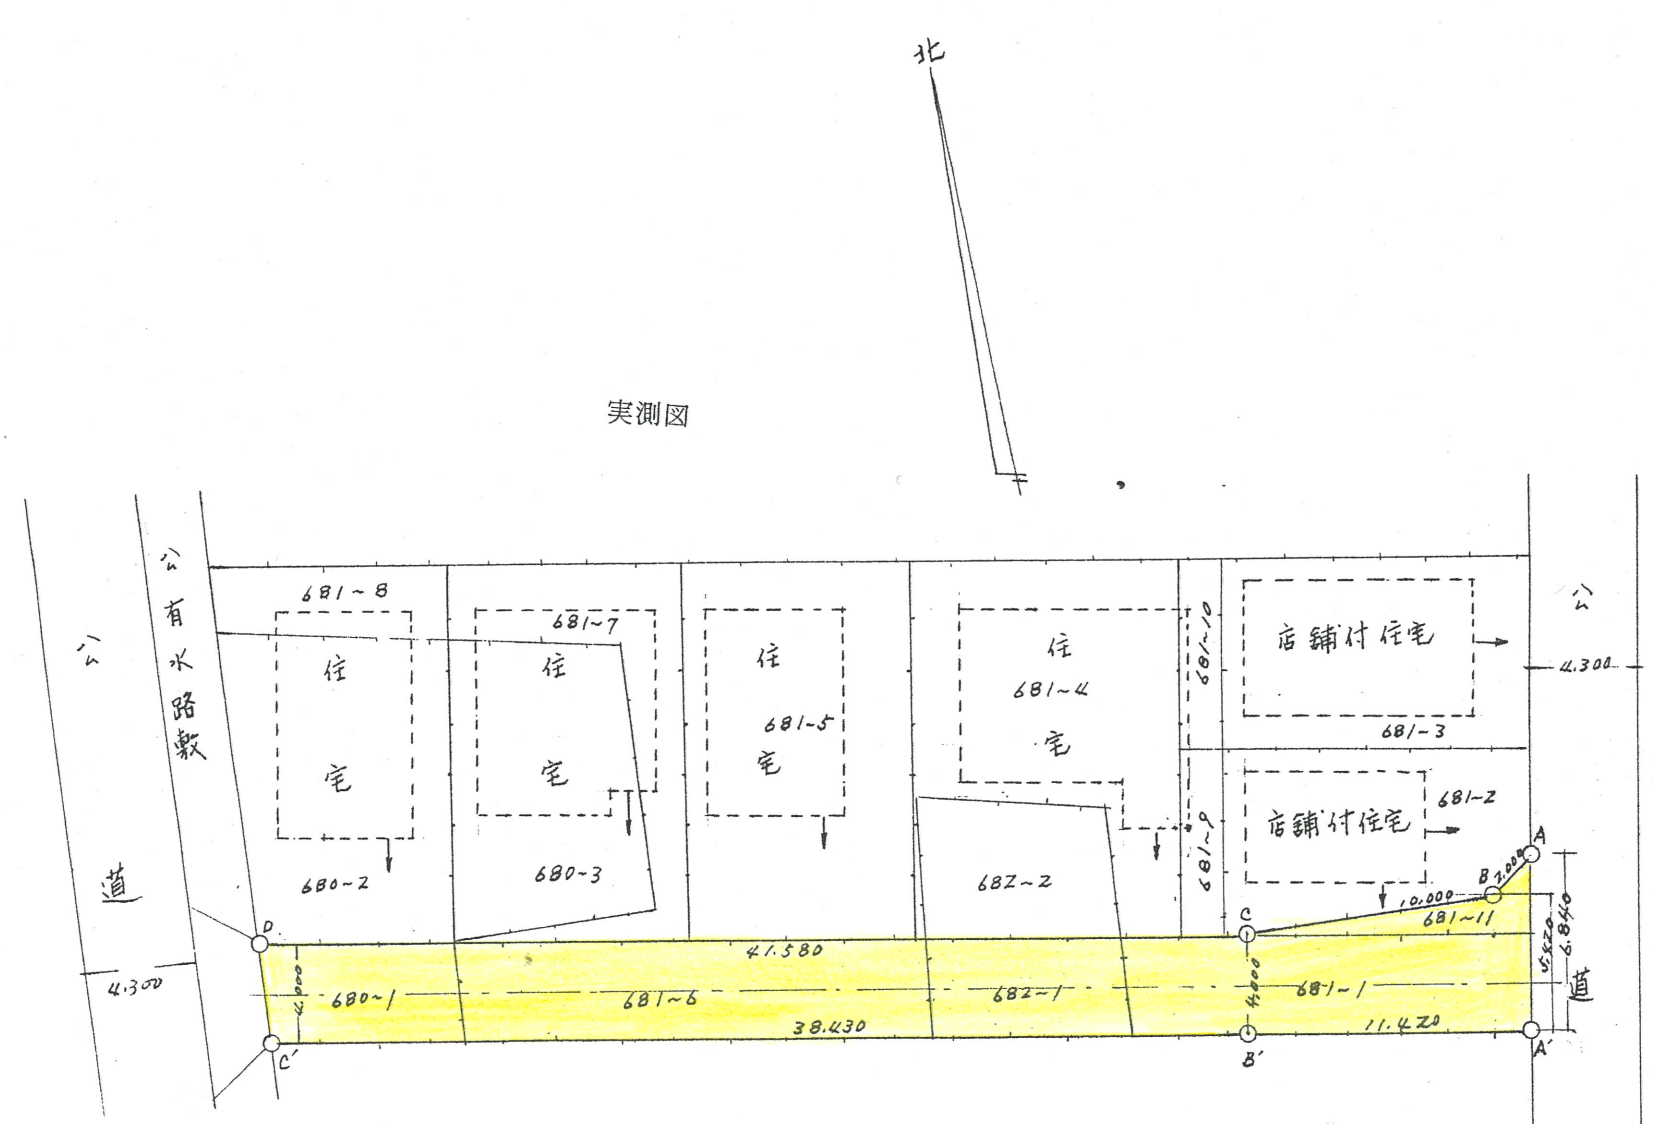

道路位置指定図	指定番号	45-124
有玉北町 地内	指定年月日	S45.12.24

側溝詳細図 1/10
市場品U字コンクリート製石

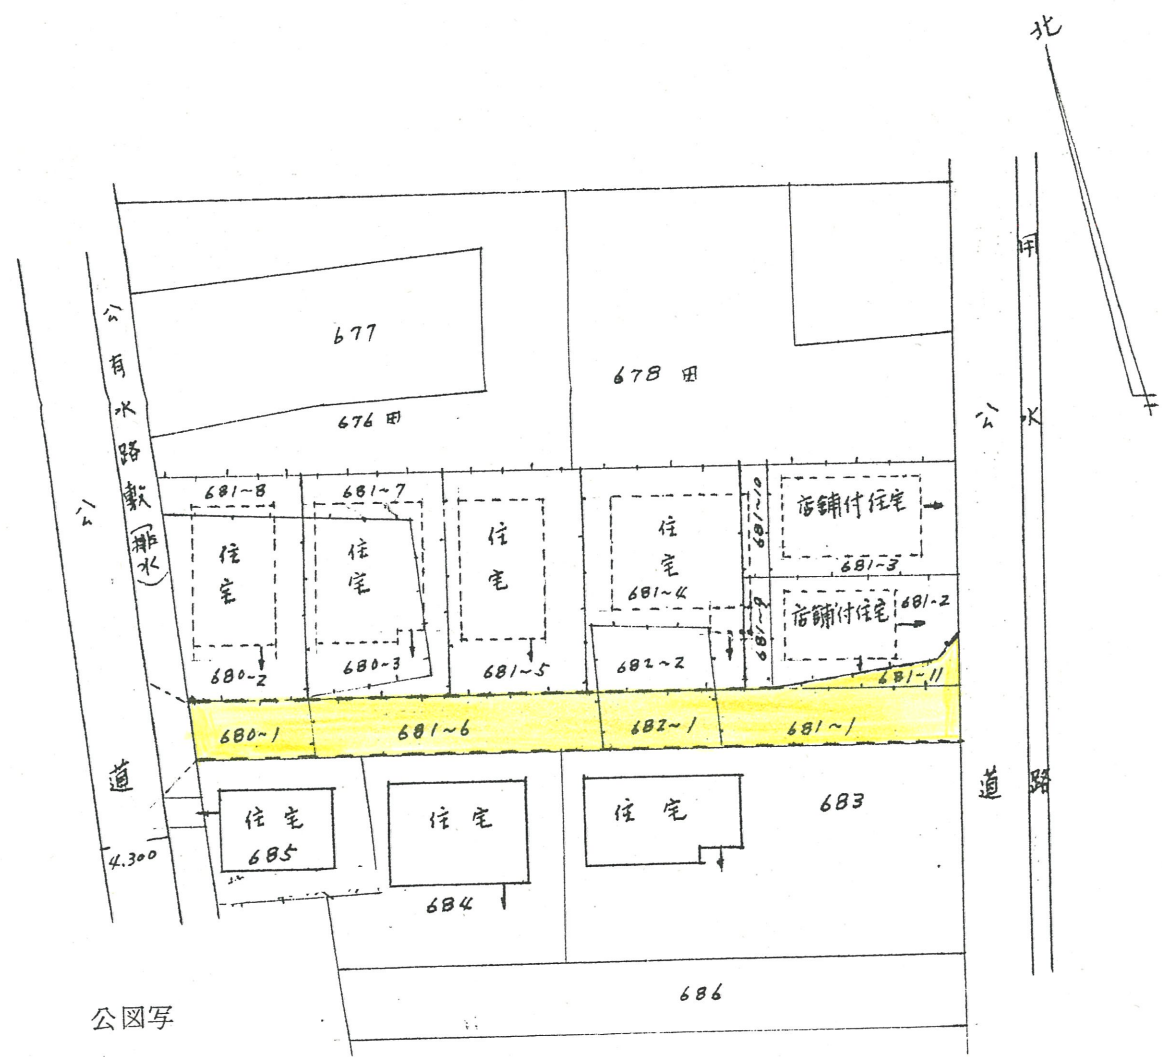

実測図