



道路位置指定図	指定番号	45-13
泉町	地内	指定年月日
		S45. 5. 25


断面図

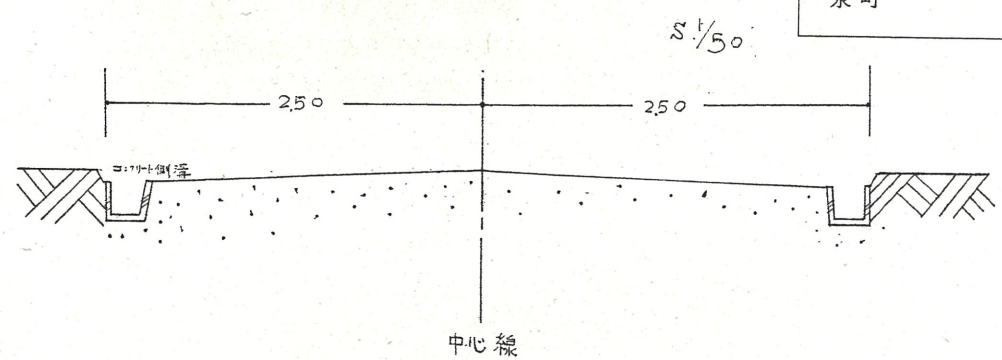

附近見取図

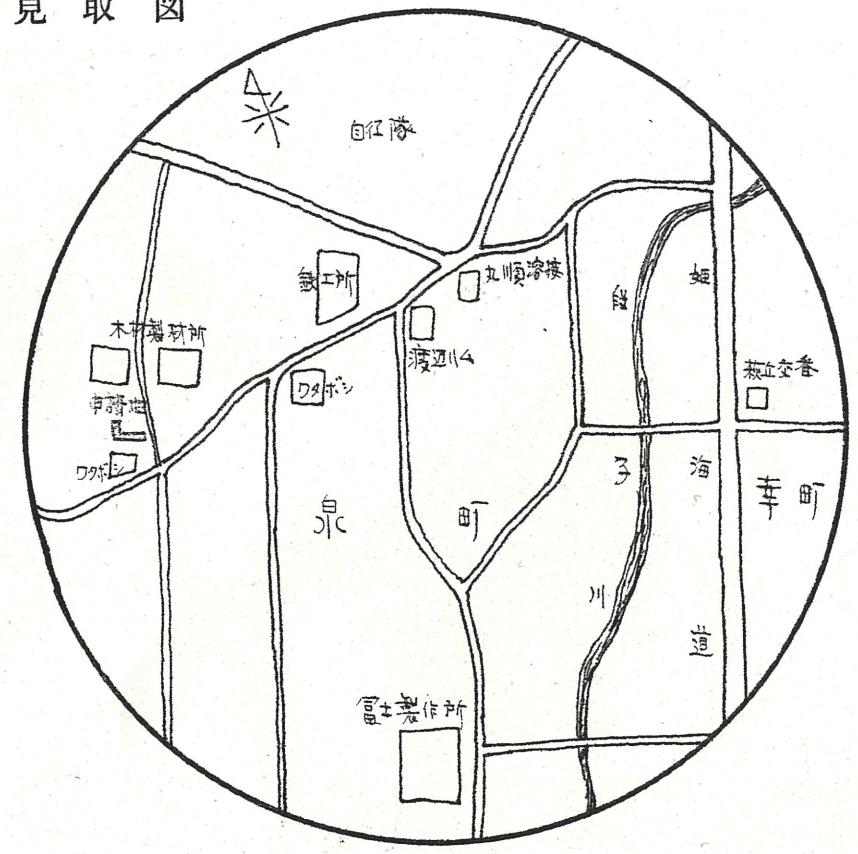

道路平面図

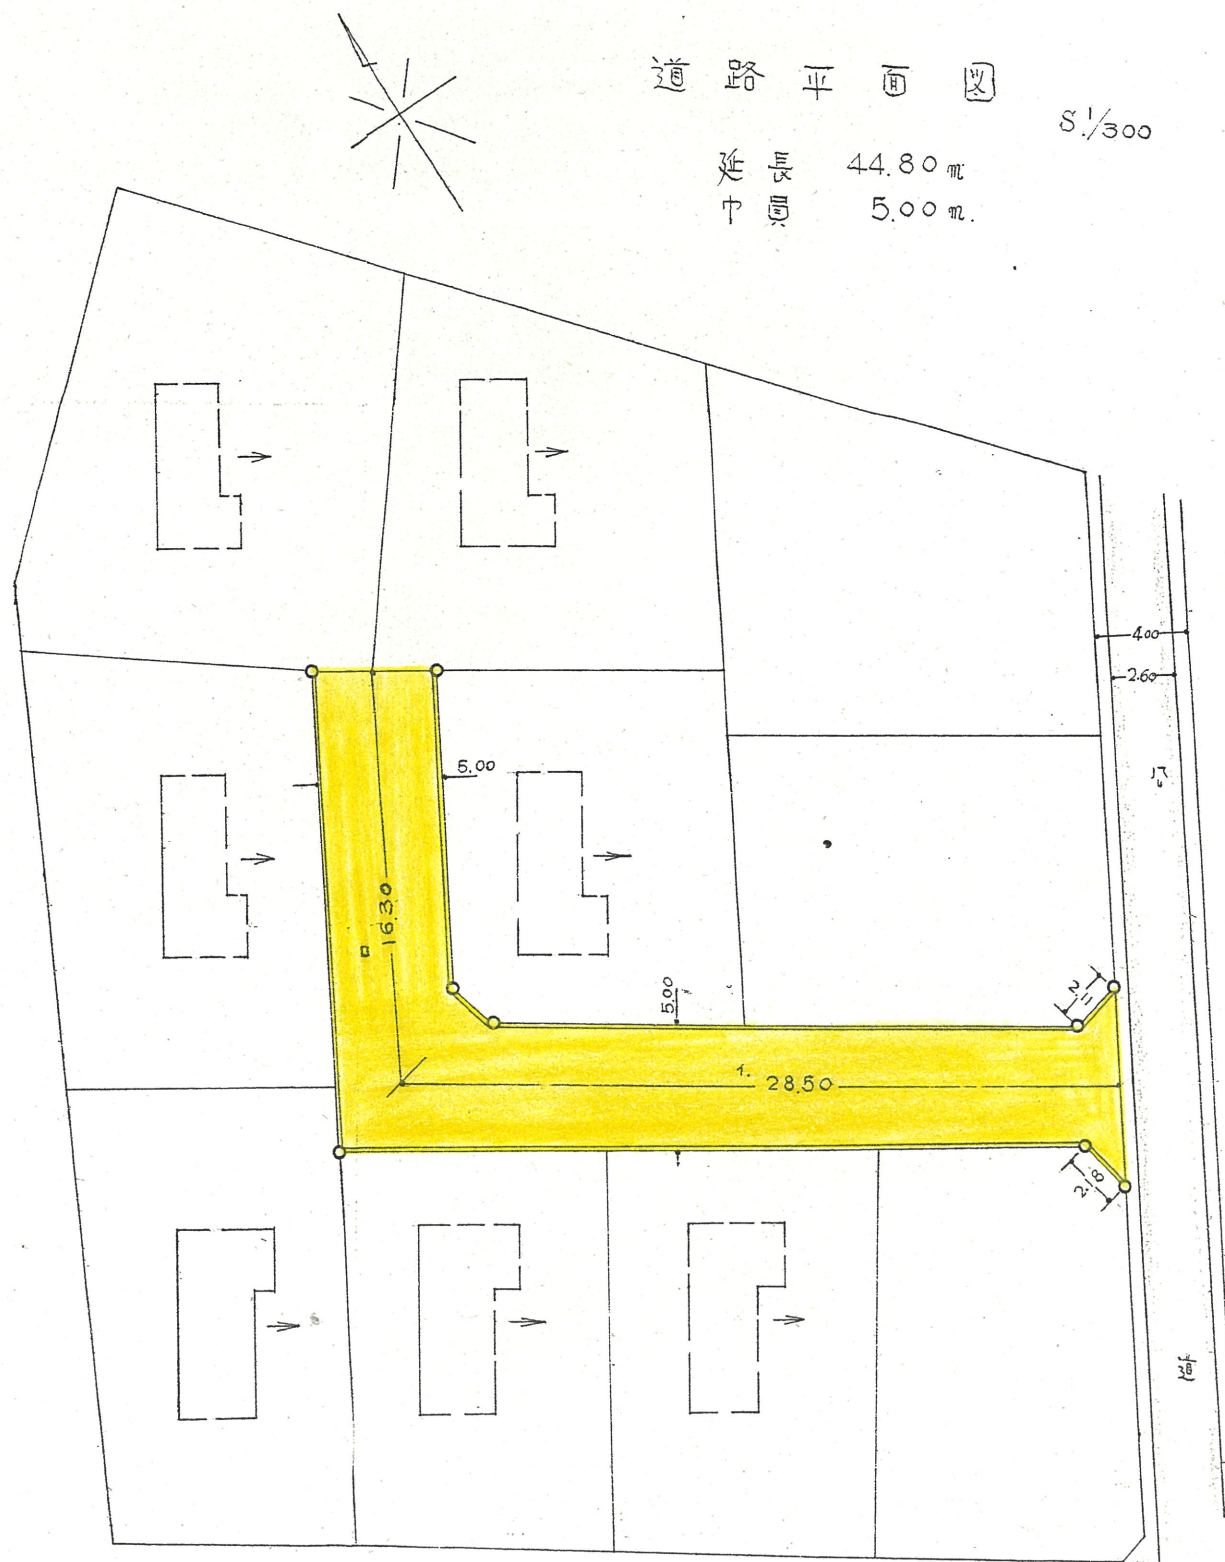

公図写 S 1/600  
海松市泉町 831番 97.

