




断面図 縮尺 1/50

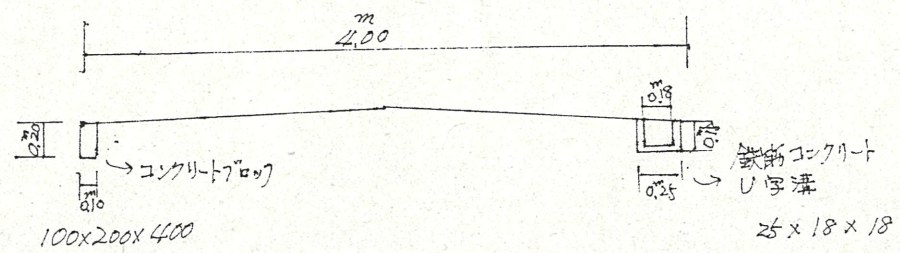

道路位置指定図	指定番号	45-191
恒武町 地内	指定年月日	S46. 3. 25

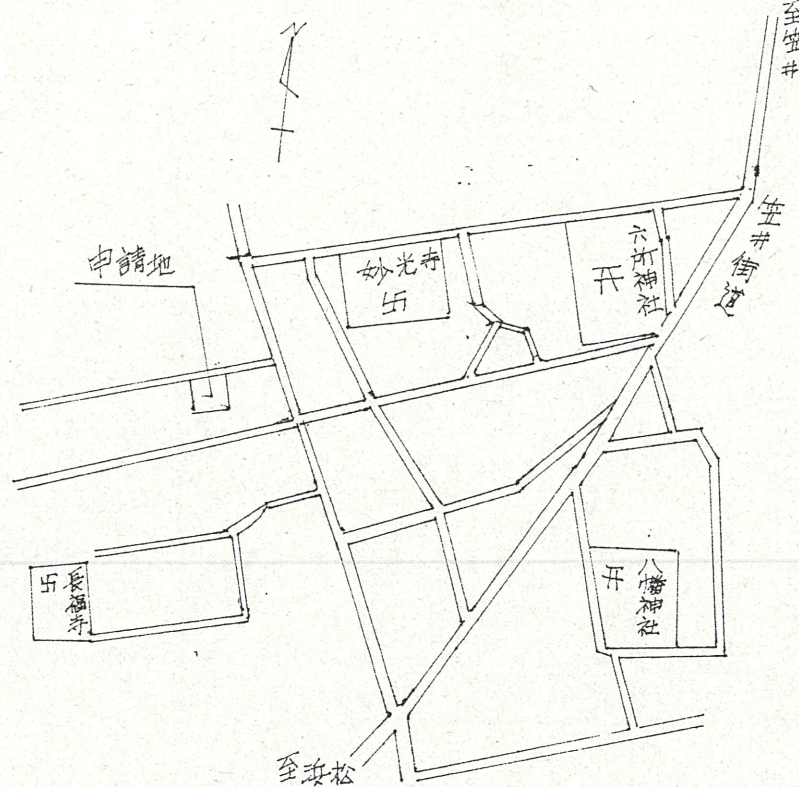

地籍図 (実測図及び公図写)

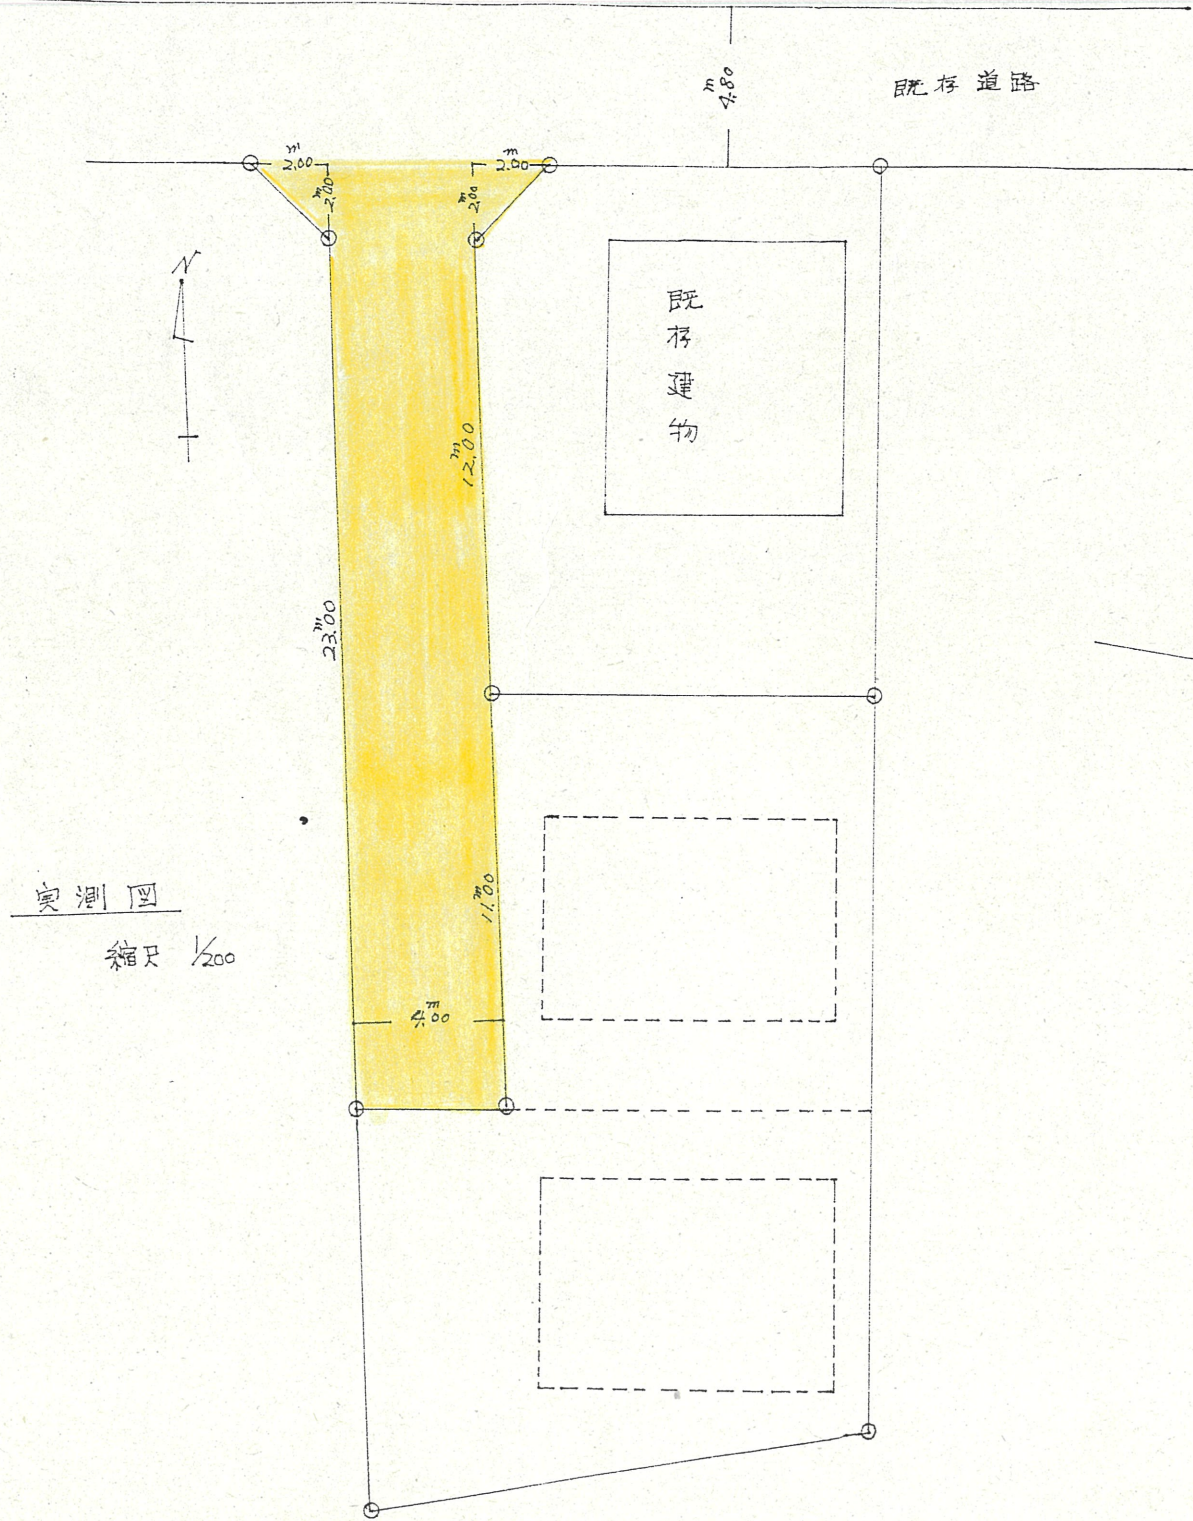

実測図 縮尺 1/200

公図写 縮尺 1/500

