



道路位置指定図	指定番号	46-208
芳川町	地内	指定年月日
		S46.12.27

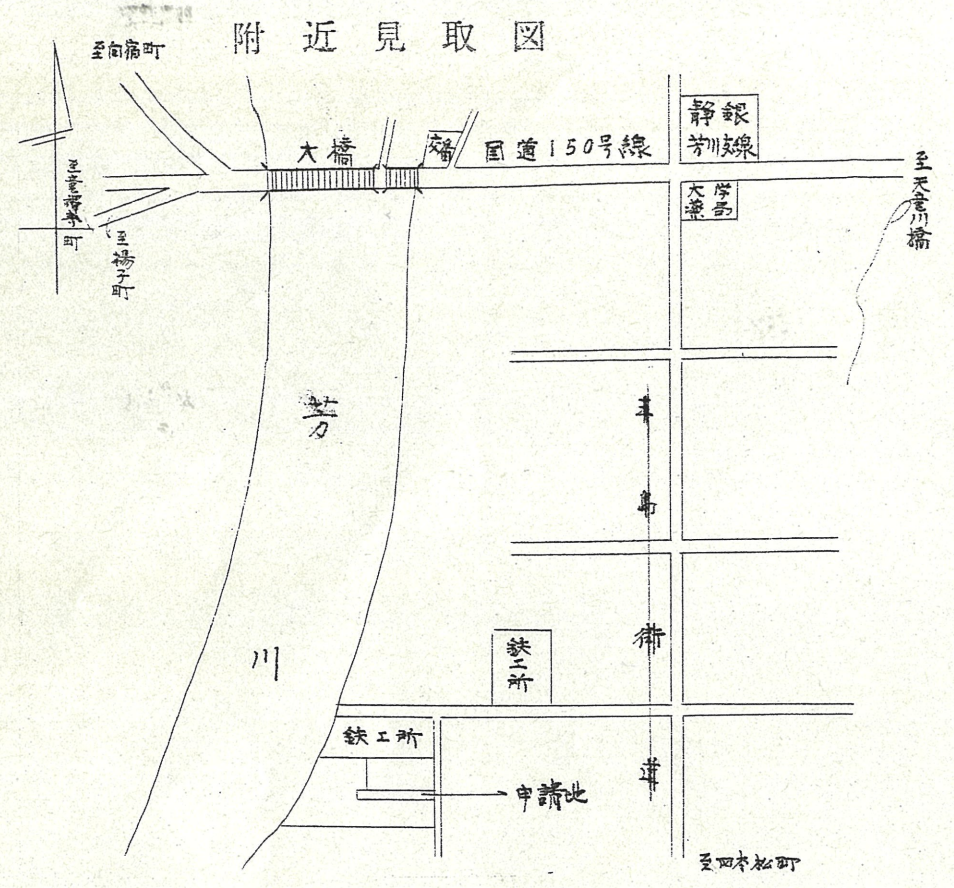

断面図

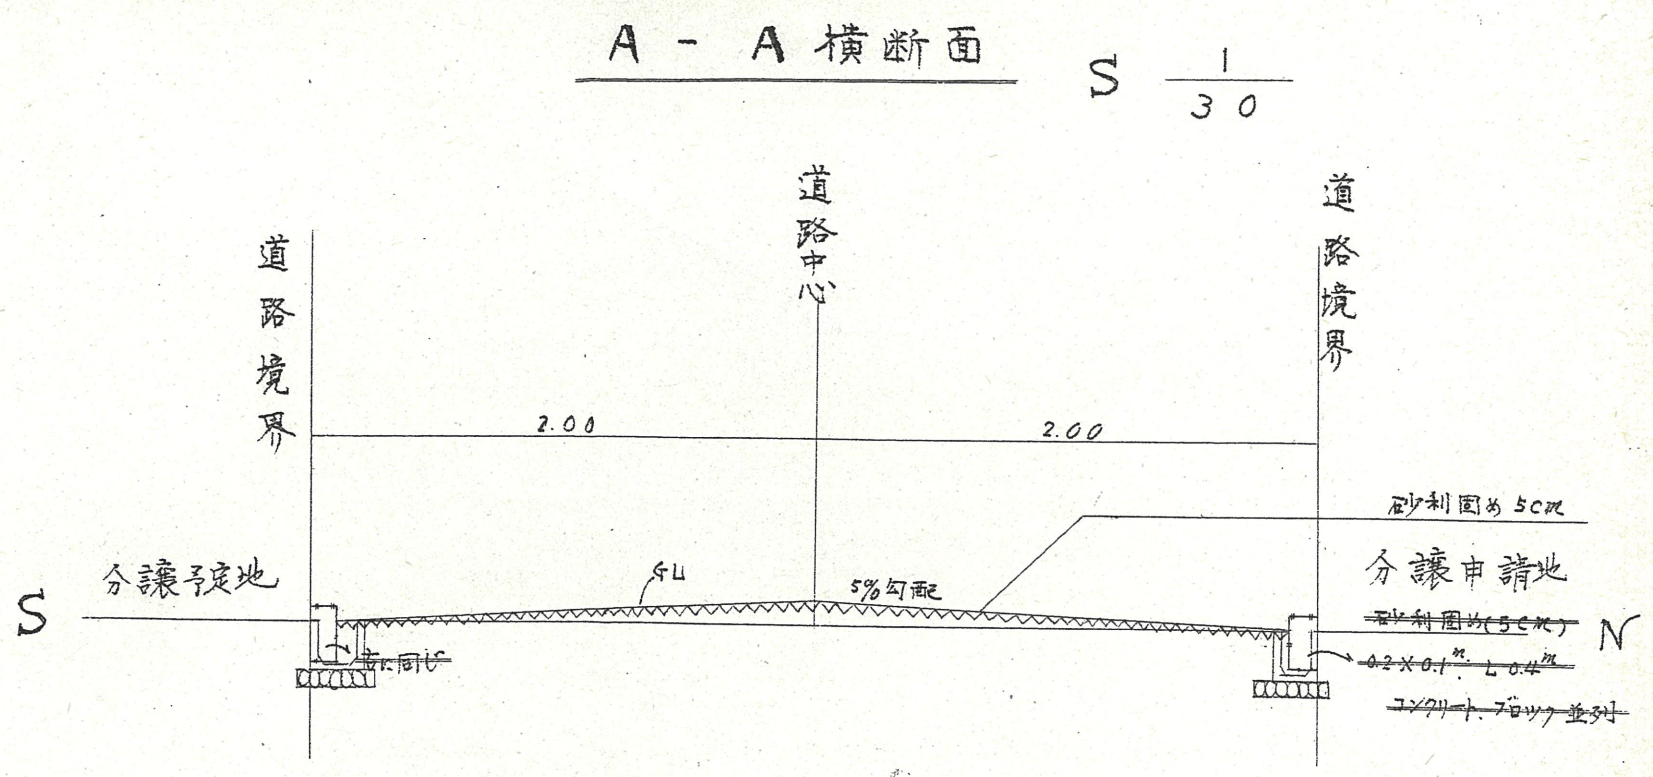


公図写

S $\frac{1}{500}$

申請地 赤松市芳川町大字橋前

861-1	田	98m ²
"-4	"	21"
"-5	"	20"
計	"	139"

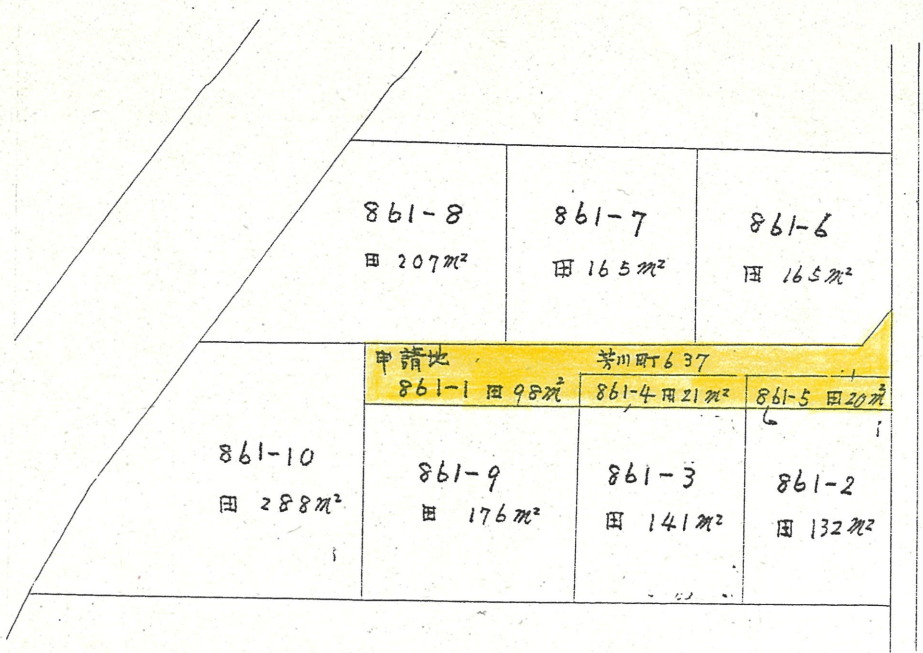

申請道路平面図

S $\frac{1}{300}$

