
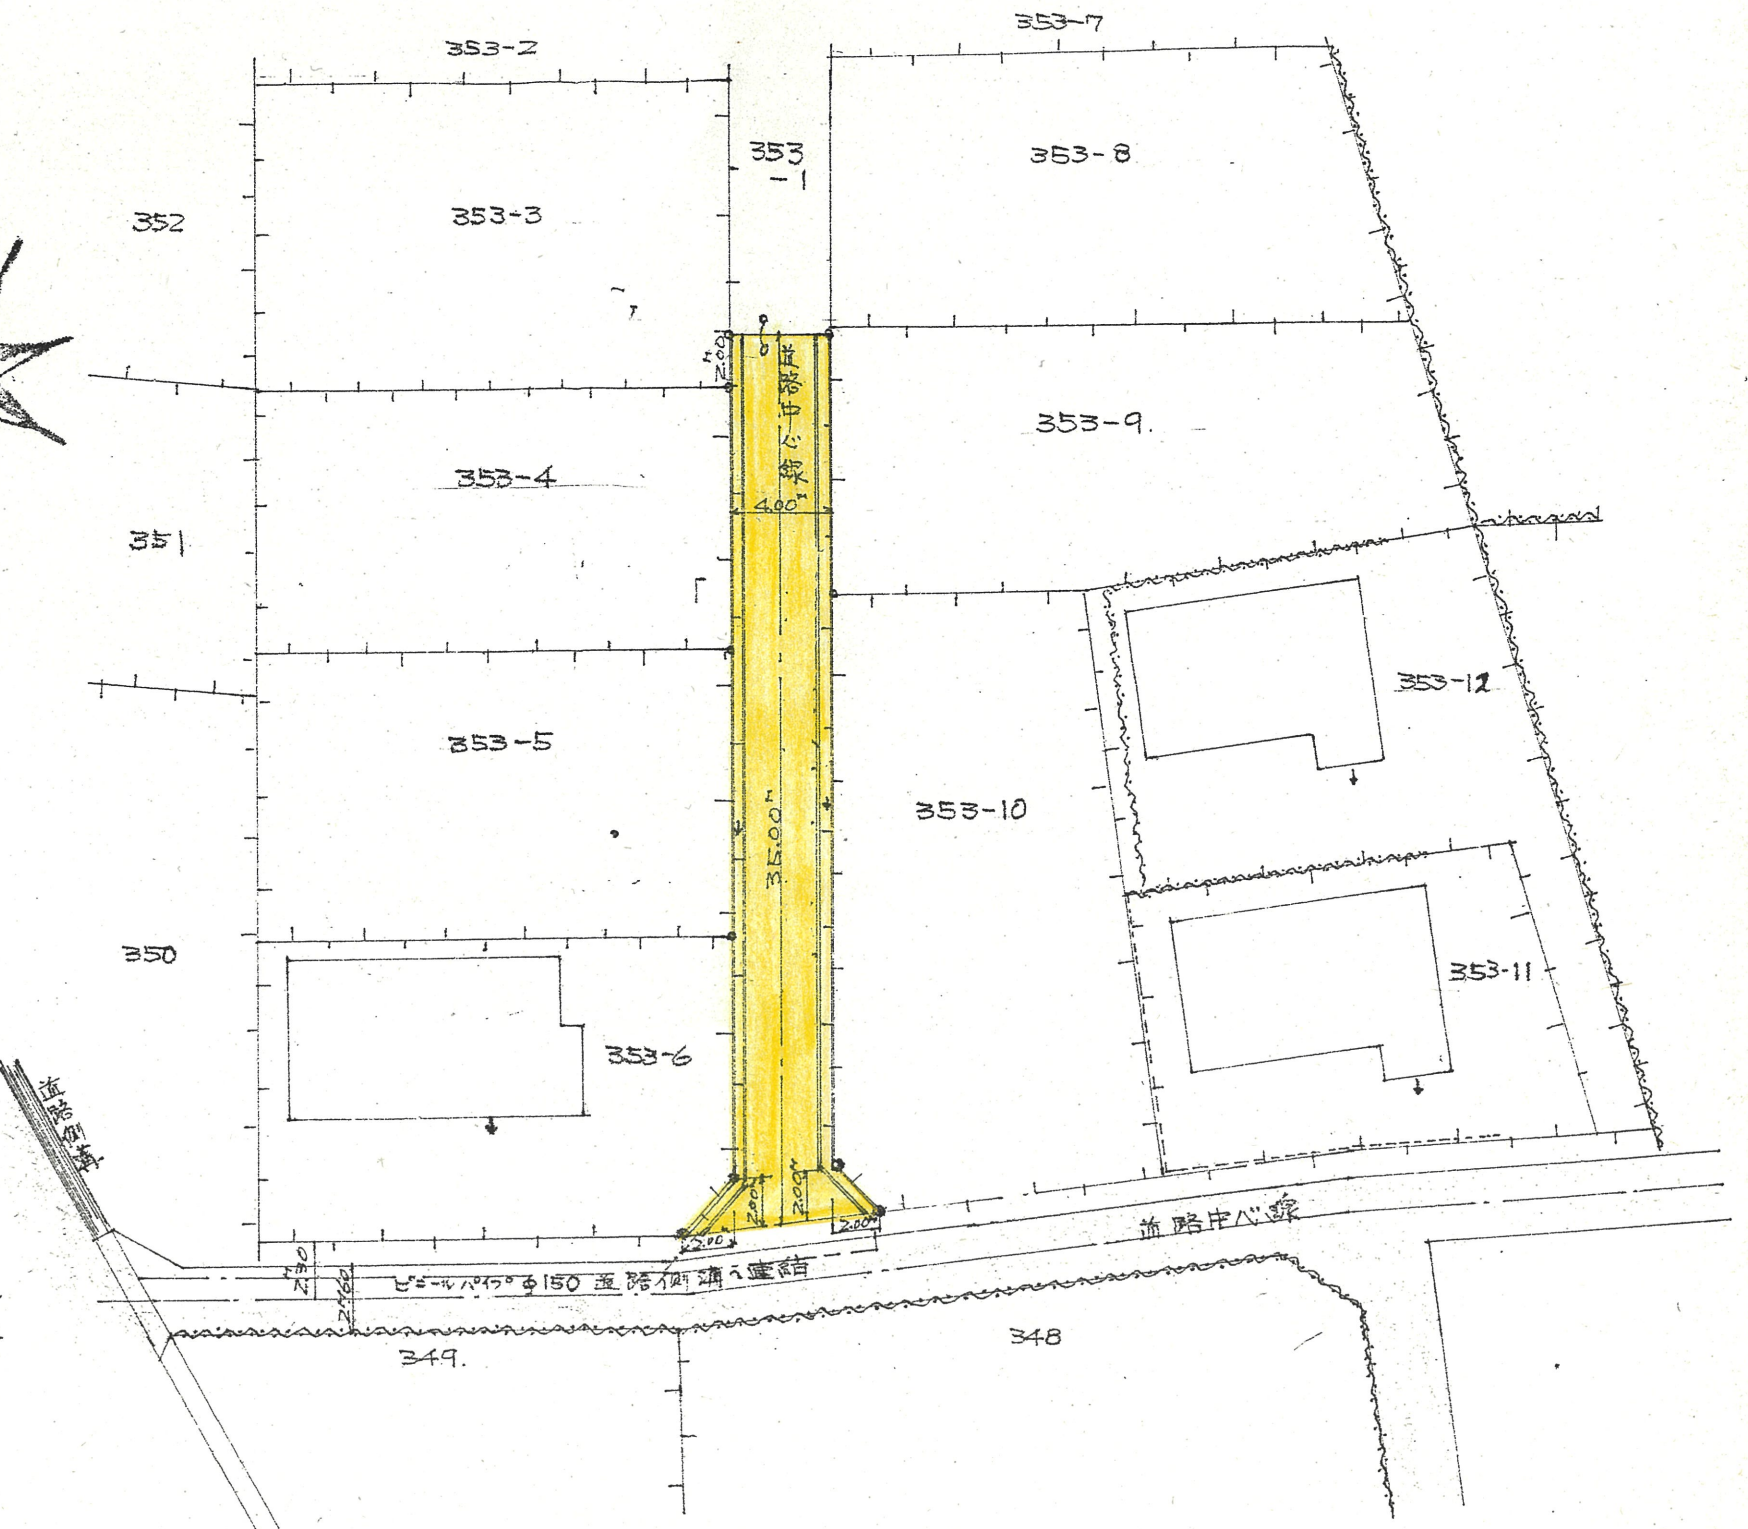
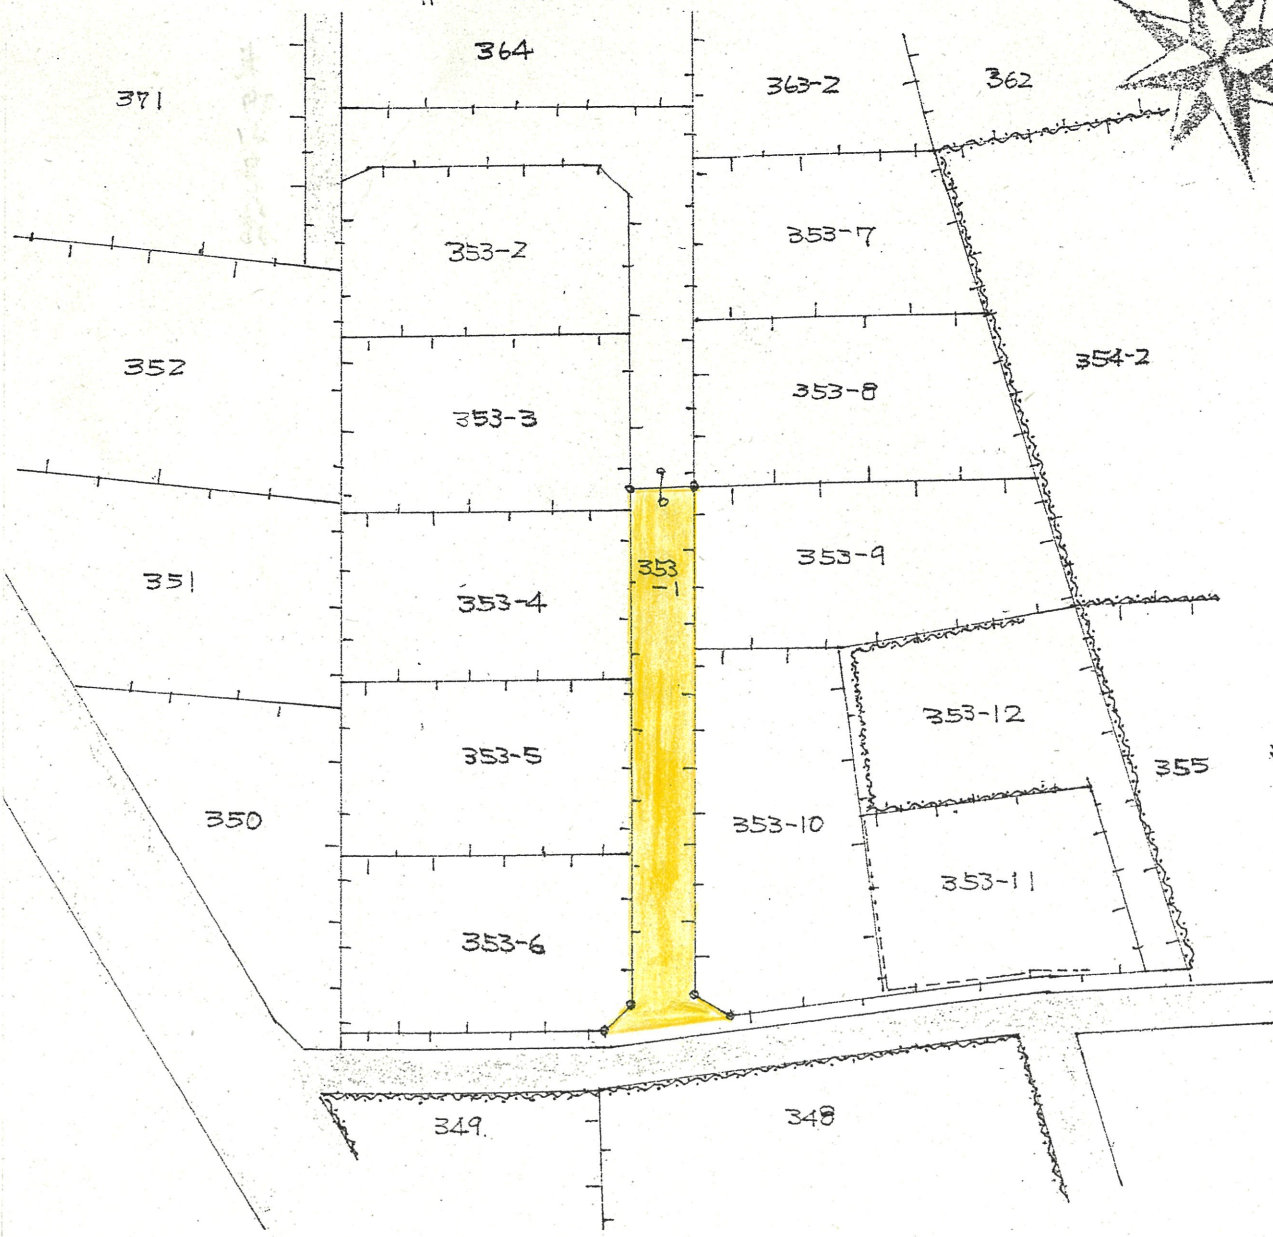
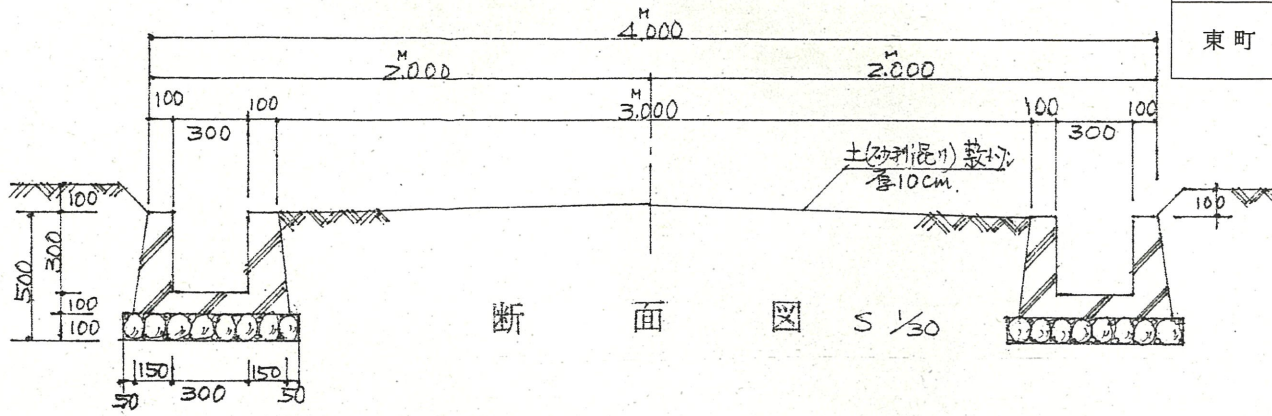


道路位置指定図	指定番号	46-222
東町 地内	指定年月日	S47. 1. 21

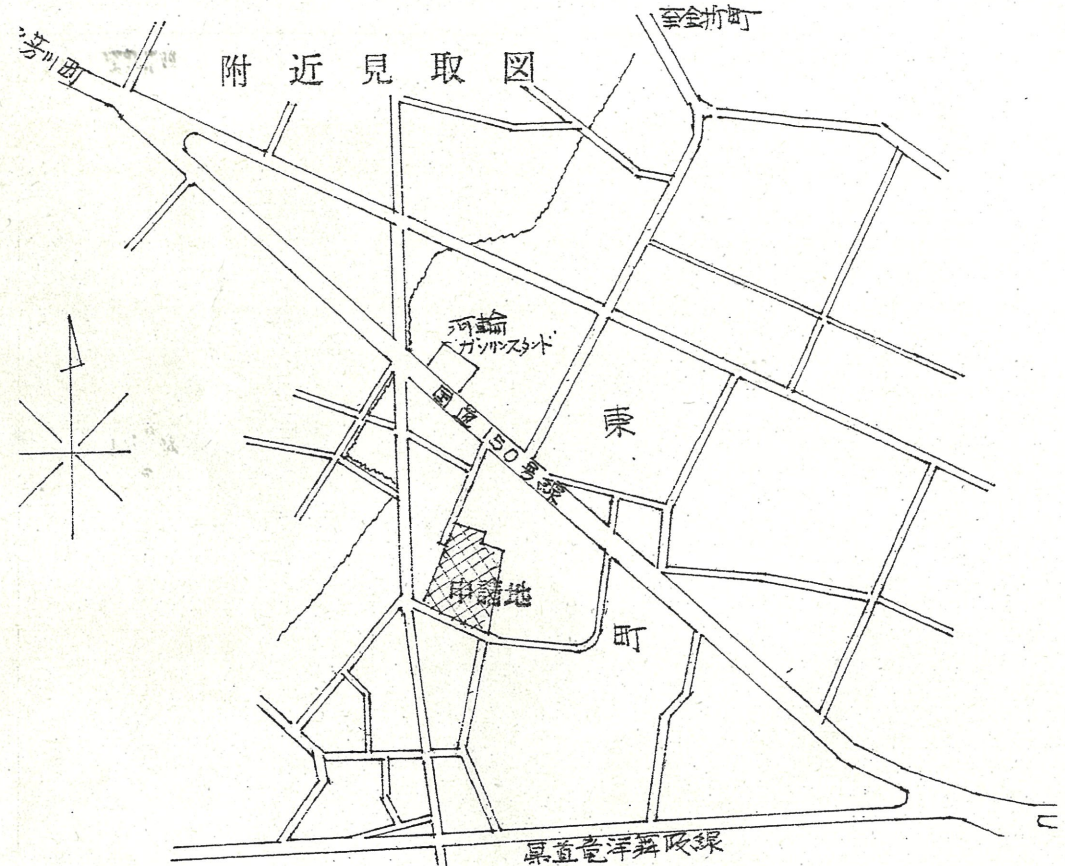

公図 1/500

実測図 1/300