

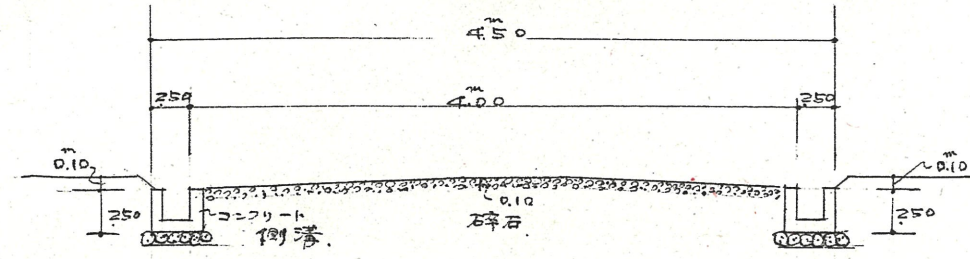


公図写 1/500

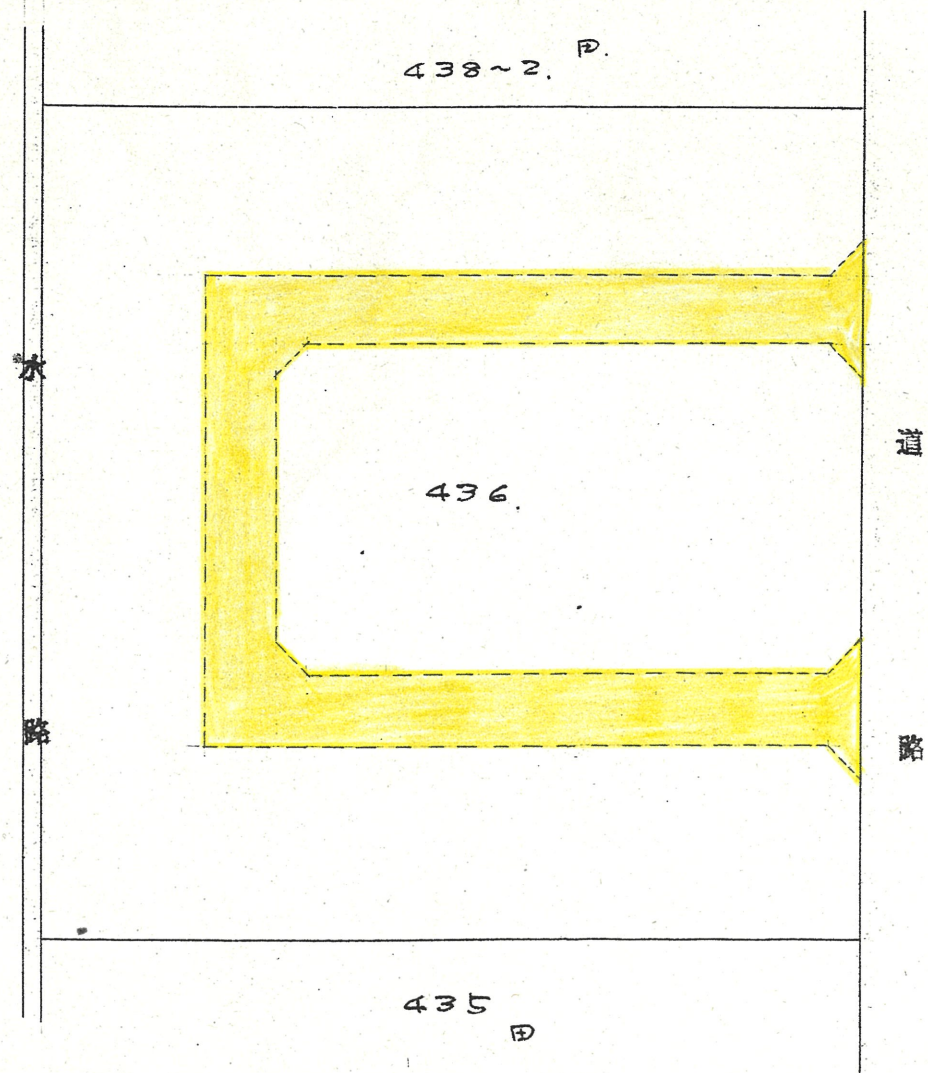

実測図 1/300

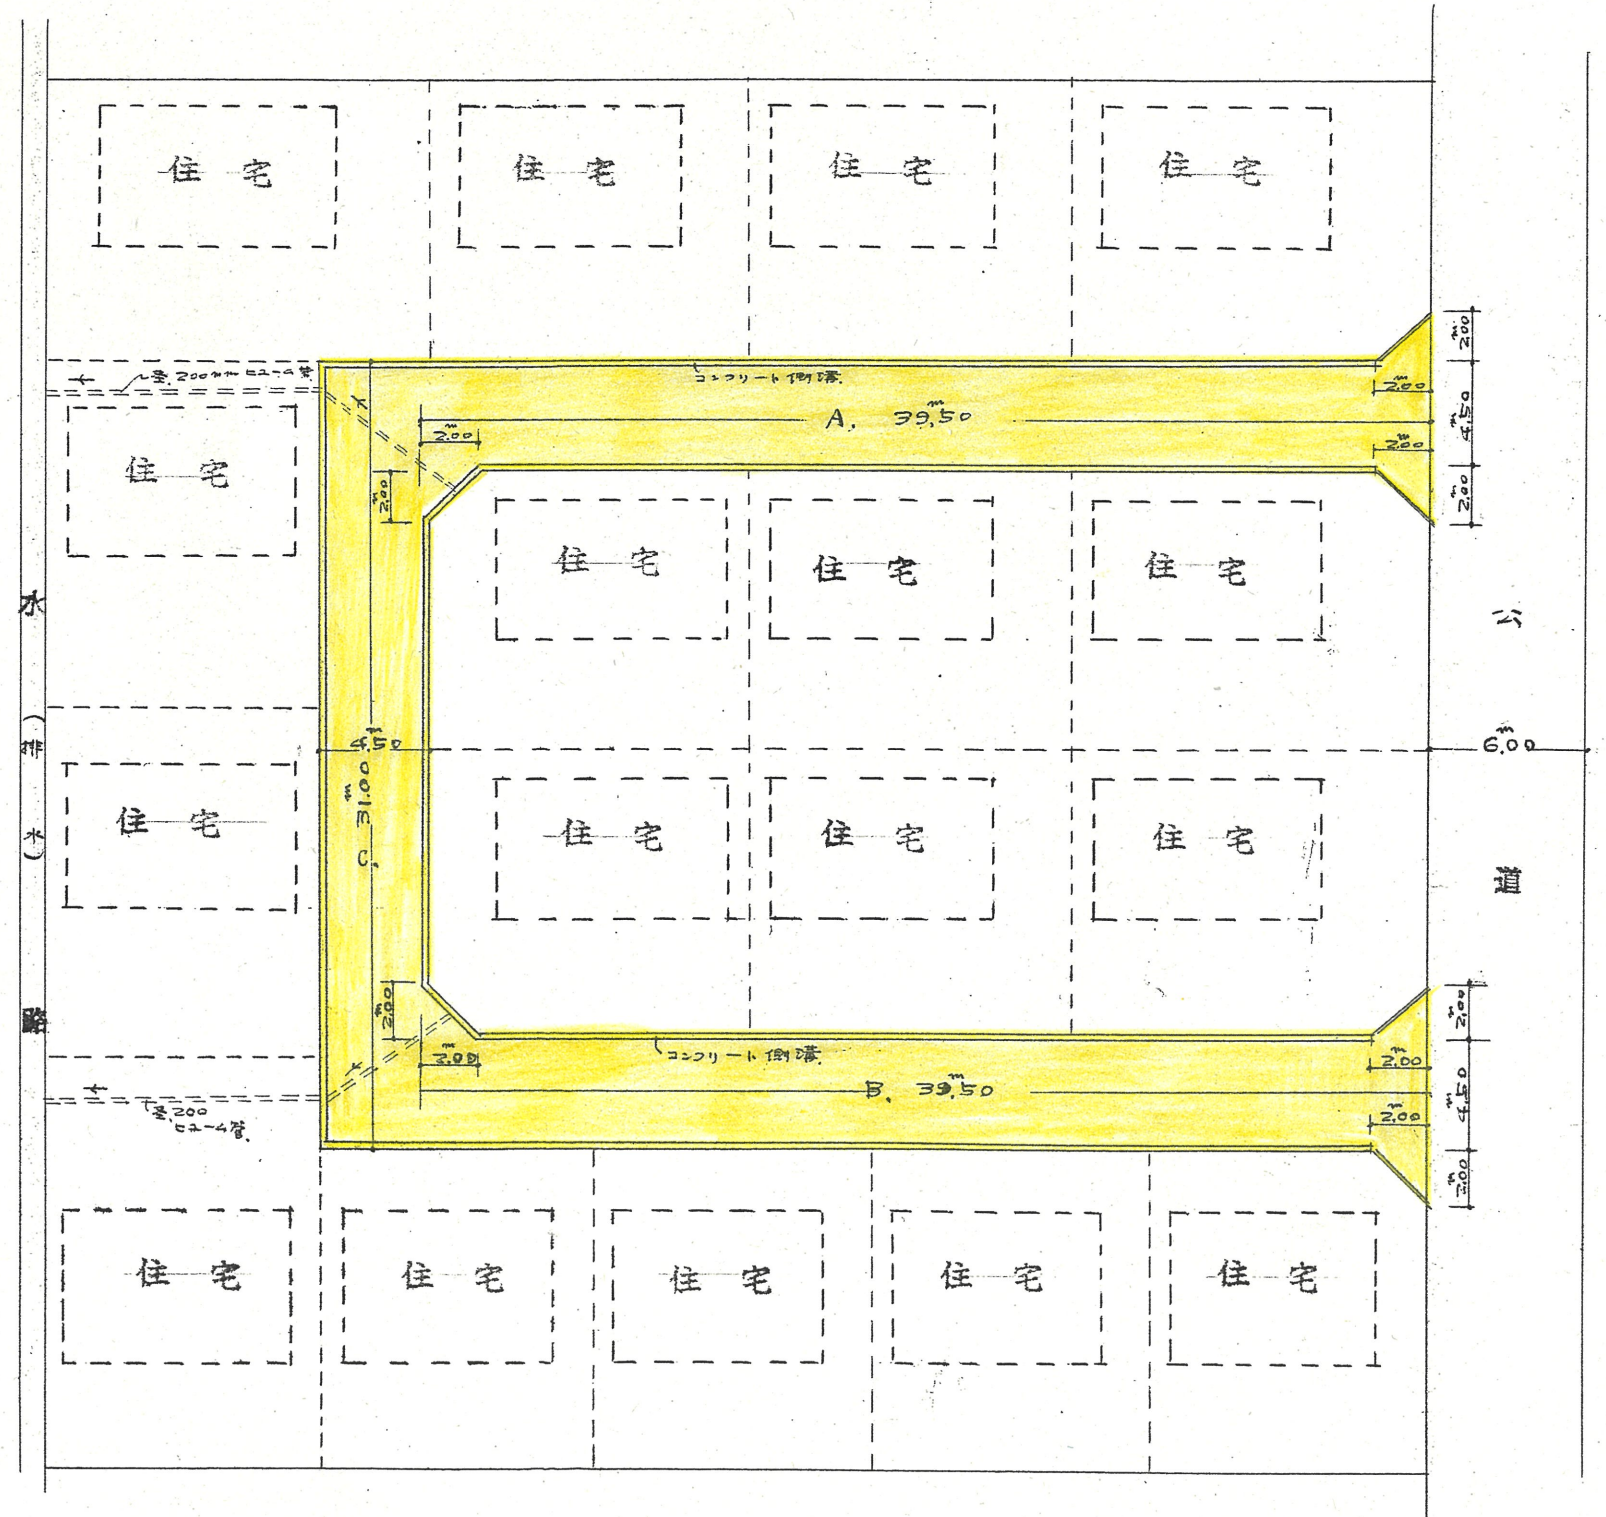

道路位置指定図	指定番号	46-53
原島町 地内	指定年月日	S46. 7.12