



附近見取図

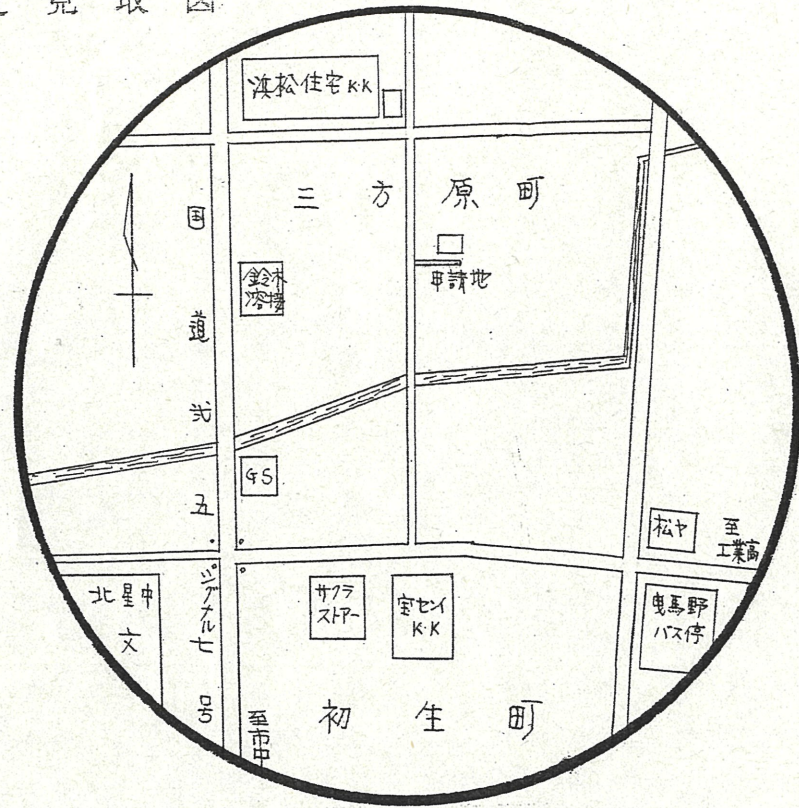


実測図 1/300

延長 35.00 m
幅員 4.00 m

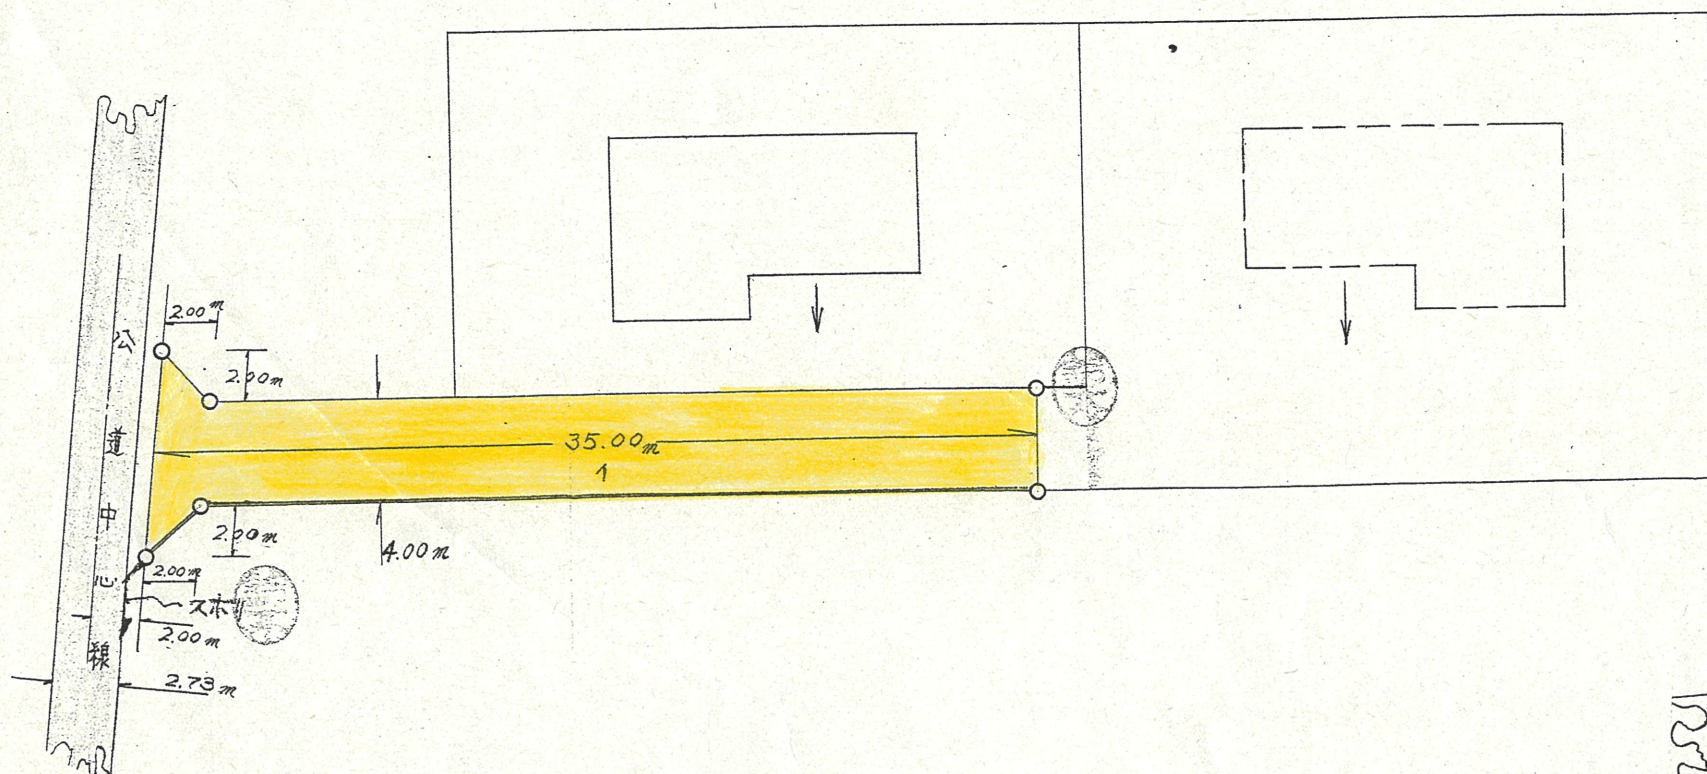


断面図 1/50

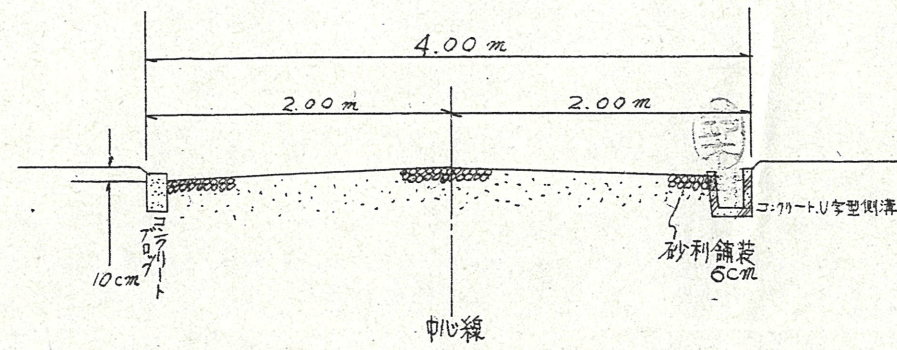

公図写 1/600

浜松市三方原町51番3

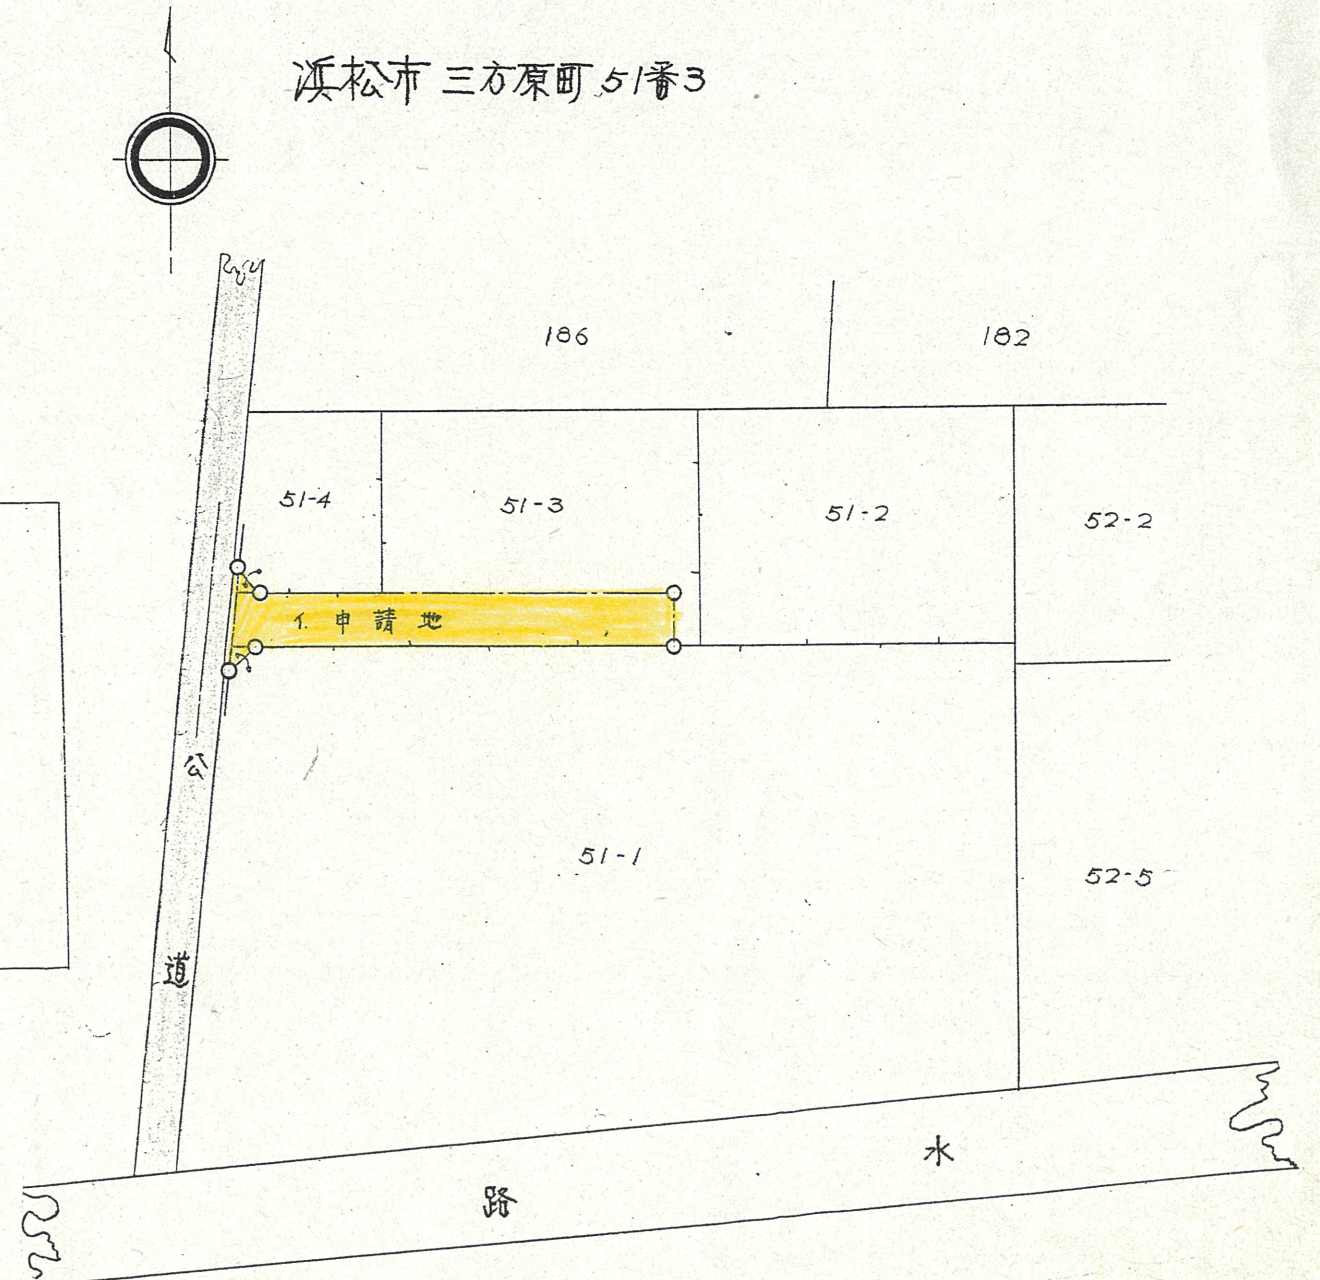

道路位置指定図	指定番号	46-75
三方原町 地内	指定年月日	S46. 8.26

※注意事項があるため、窓口にてご確認ください。