


附近見取図

道路位置指定図	指定番号	47-107
住吉町 地内	指定年月日	S47.11.24

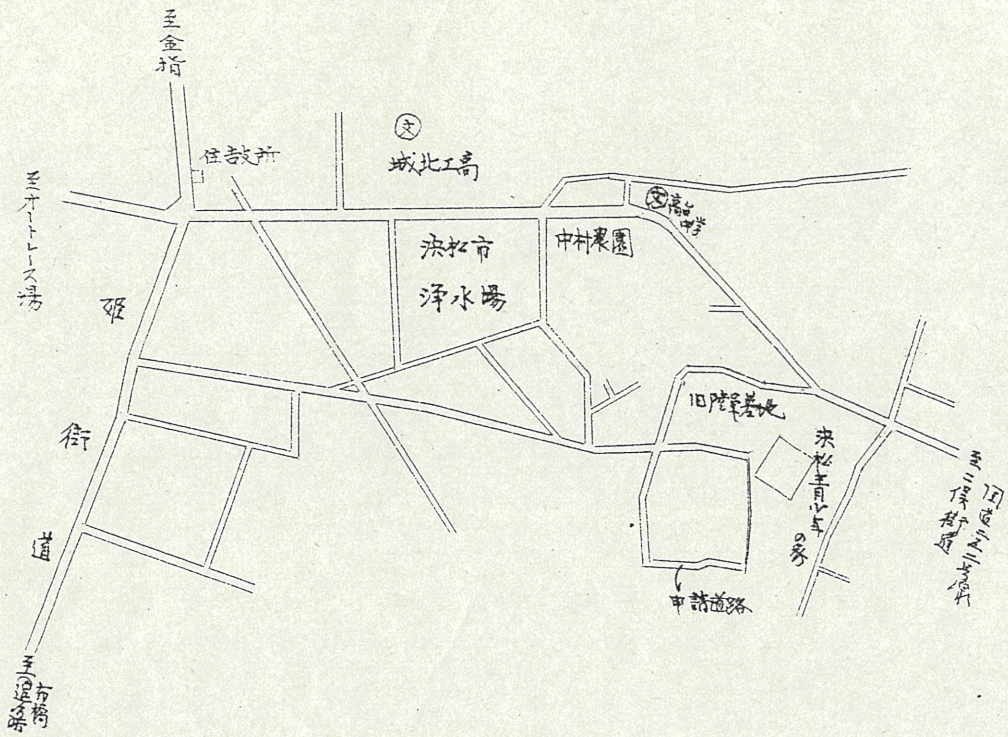


公園予定図

1/600



A-A 横断面图

S 1/30

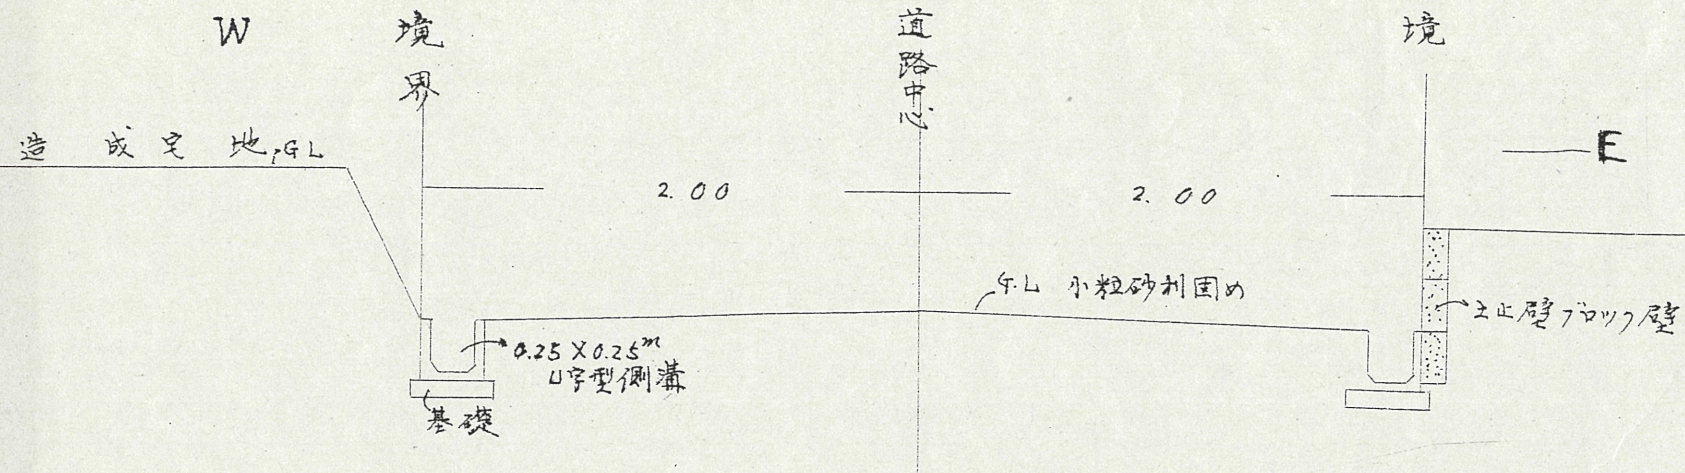

申請地道路平面图

S 1/300

