



道路位置指定図	指定番号	47-111
葵町 地内	指定年月日	S47.12.5

附近見取図

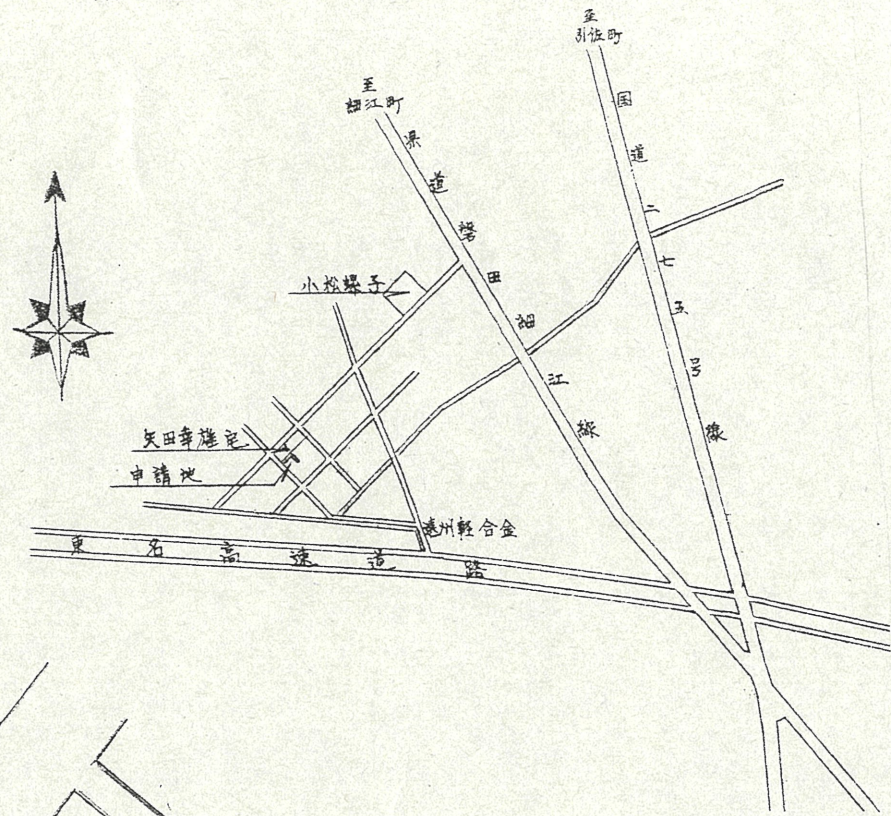



断面図

縮尺 = 1/50

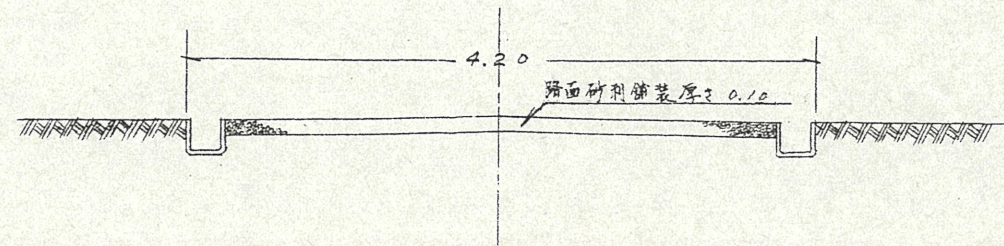

実測図

縮尺 = 1/300

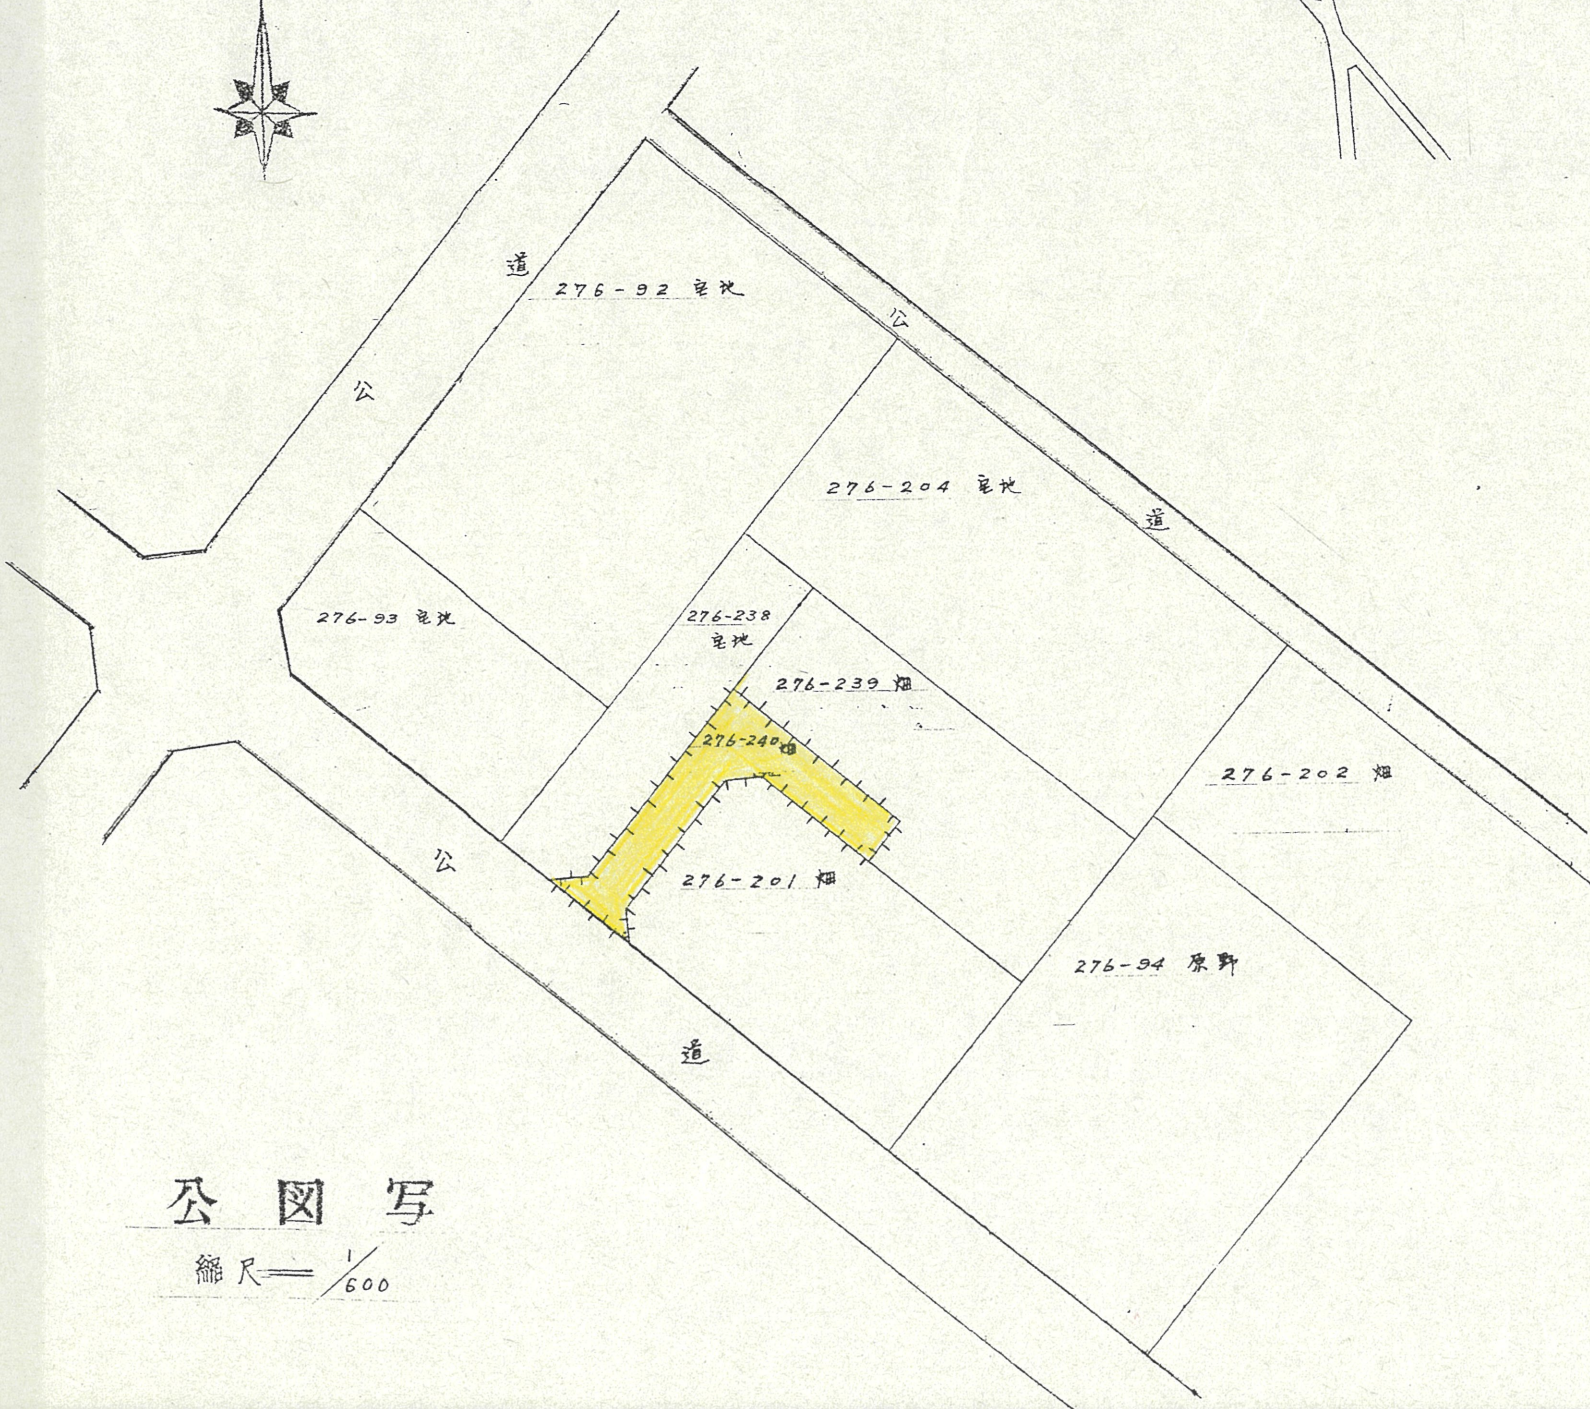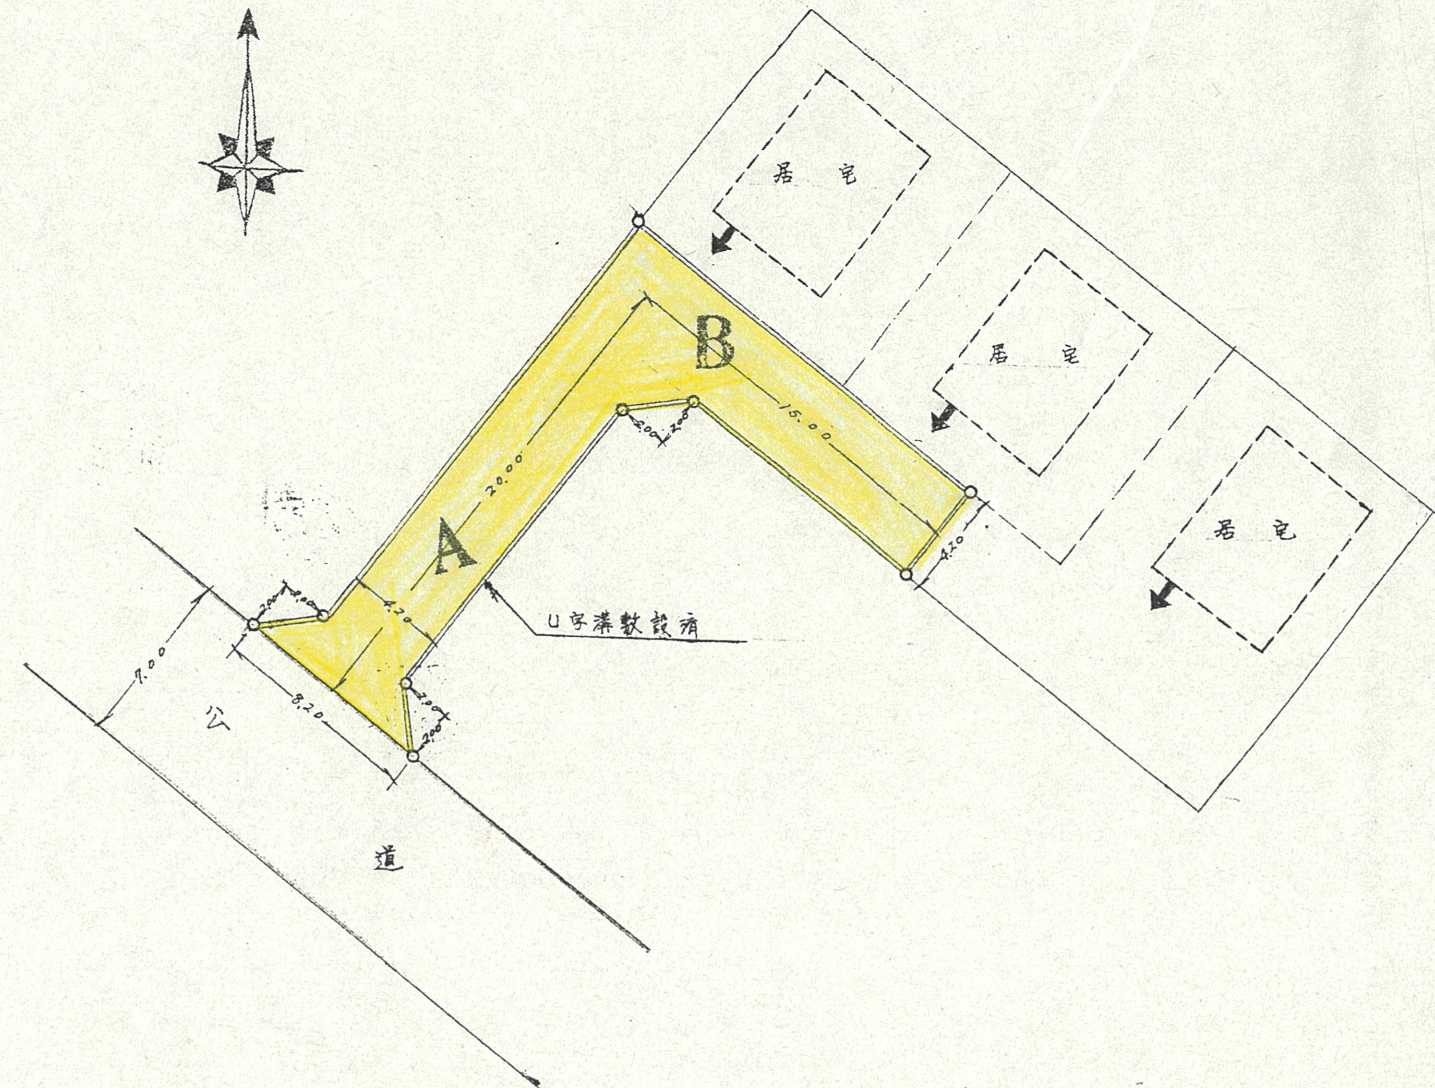

公図写

縮尺 = 1/600