

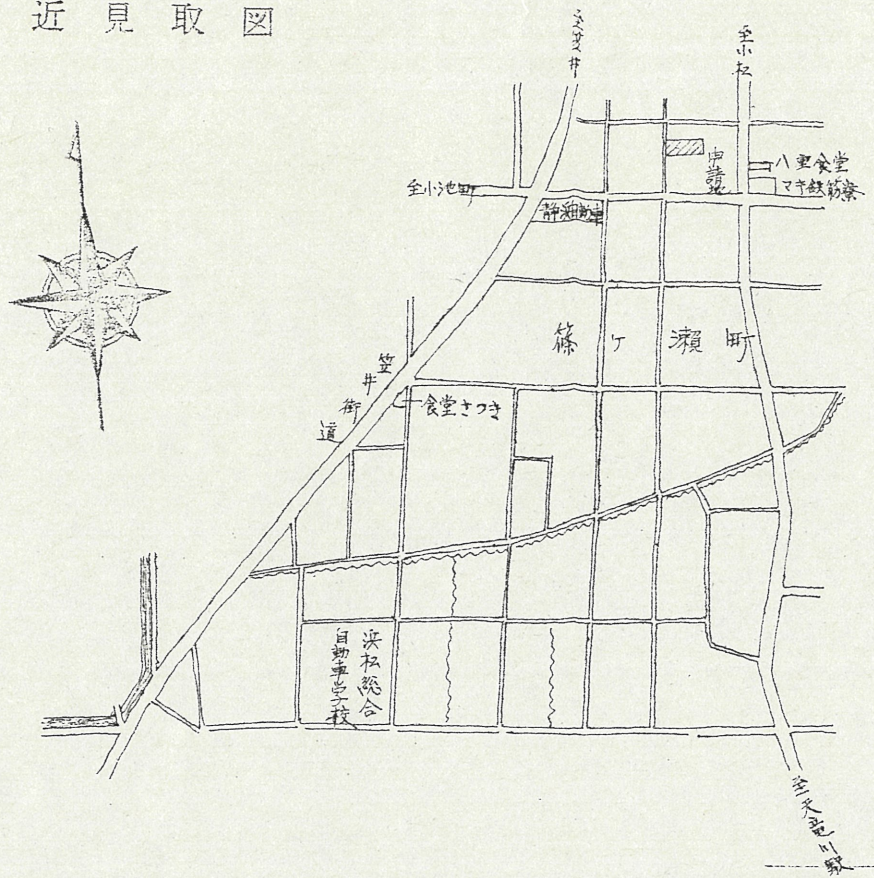


附近見取図


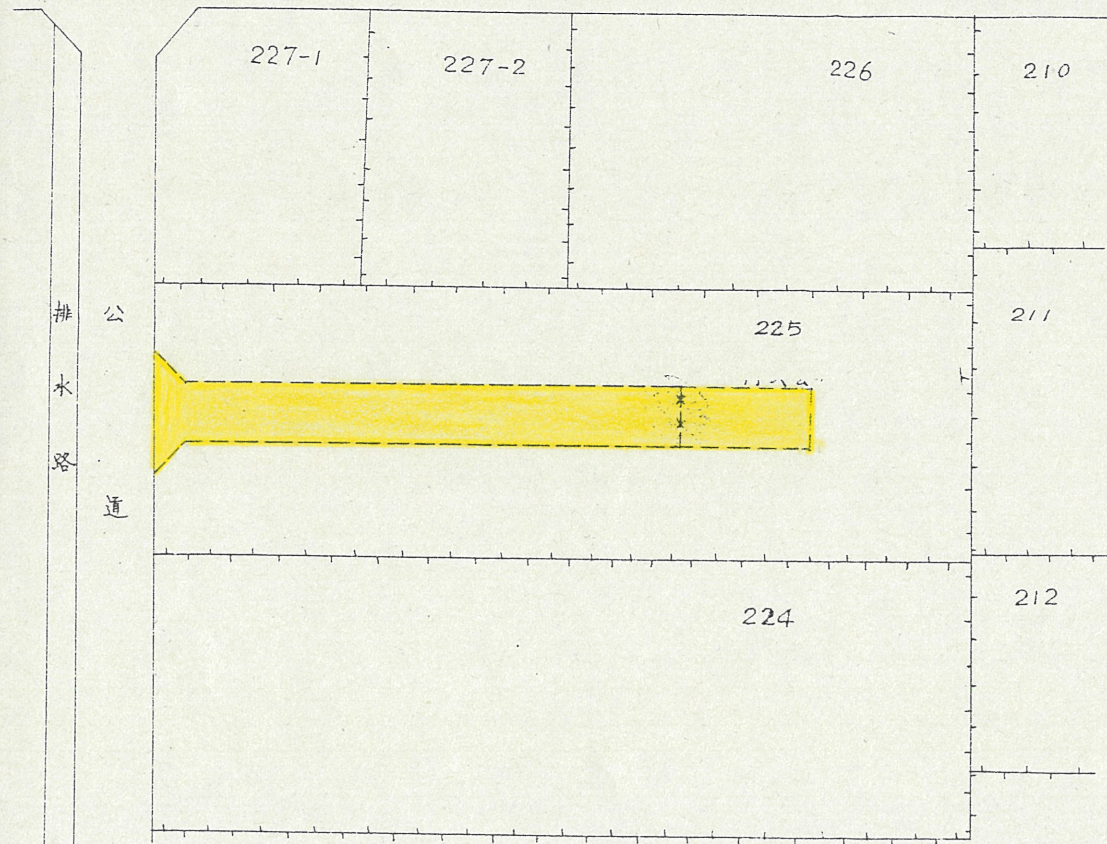


道路位置指定図	指定番号	47-143
篠ヶ瀬町 地内	指定年月日	S48. 3.26

断面図 1/50

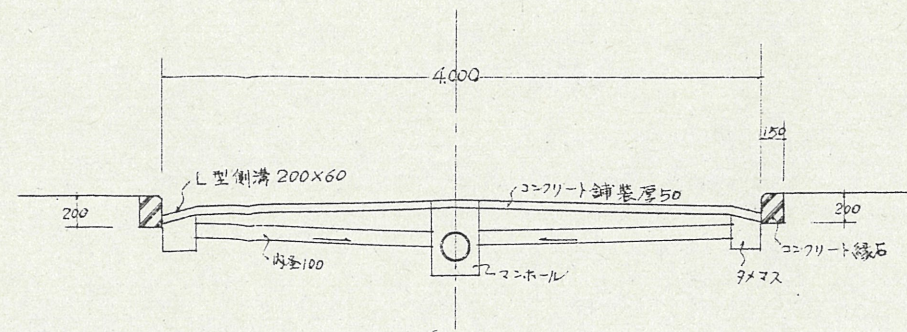

公図写 1/500

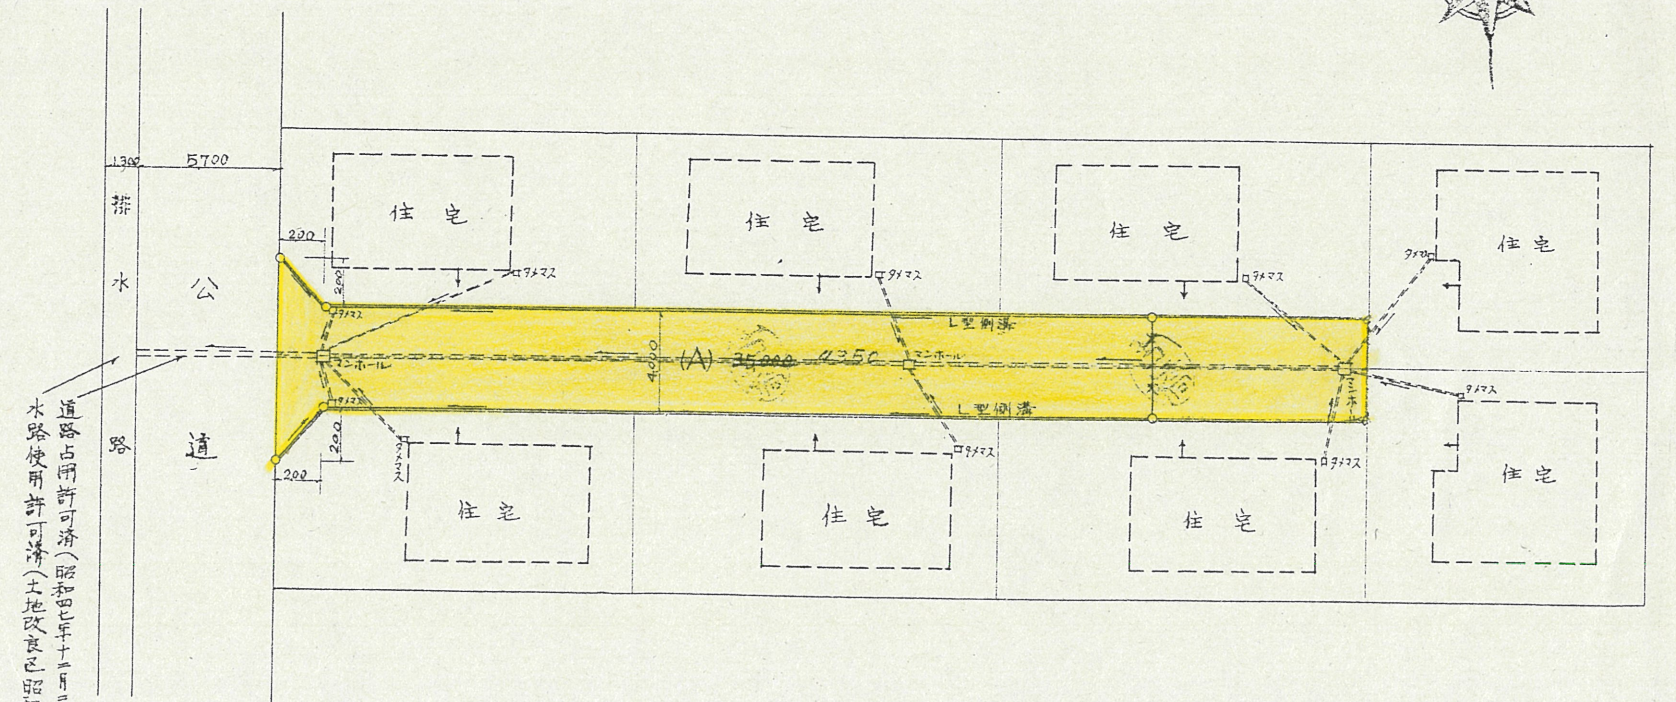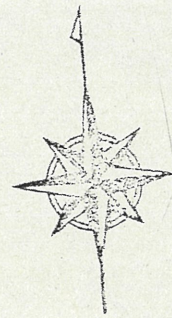

道路占用許可済(昭和七年十二月二十三日浜松市指令道建字七三五号)
水路使用許可済(土地改良区昭和七年十二月七日承認)

実測図 1/300