



附近見取図

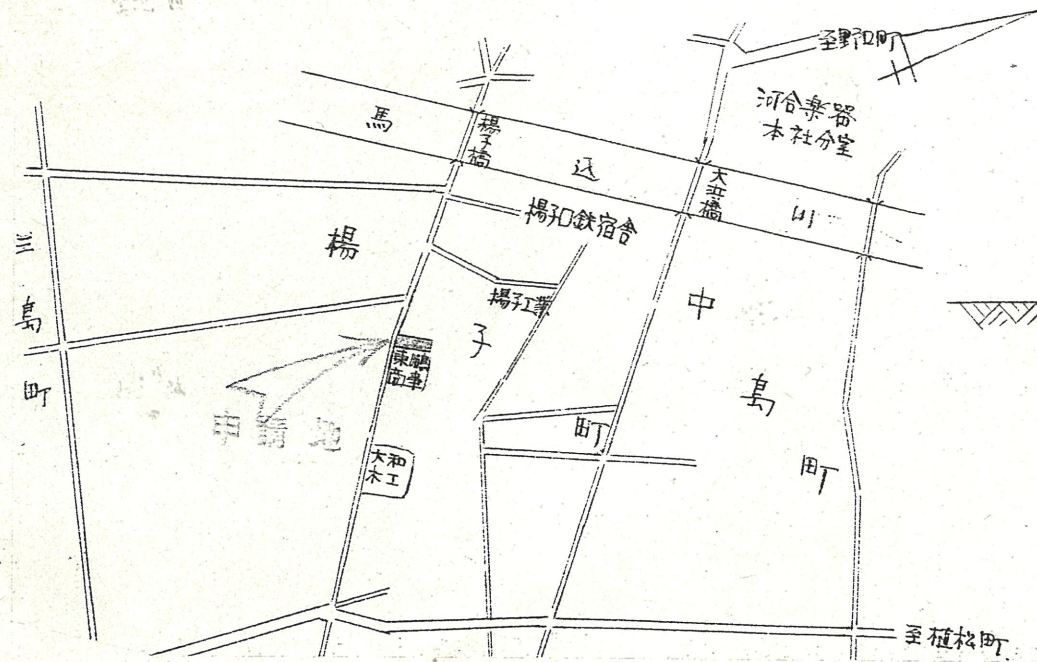


断面図

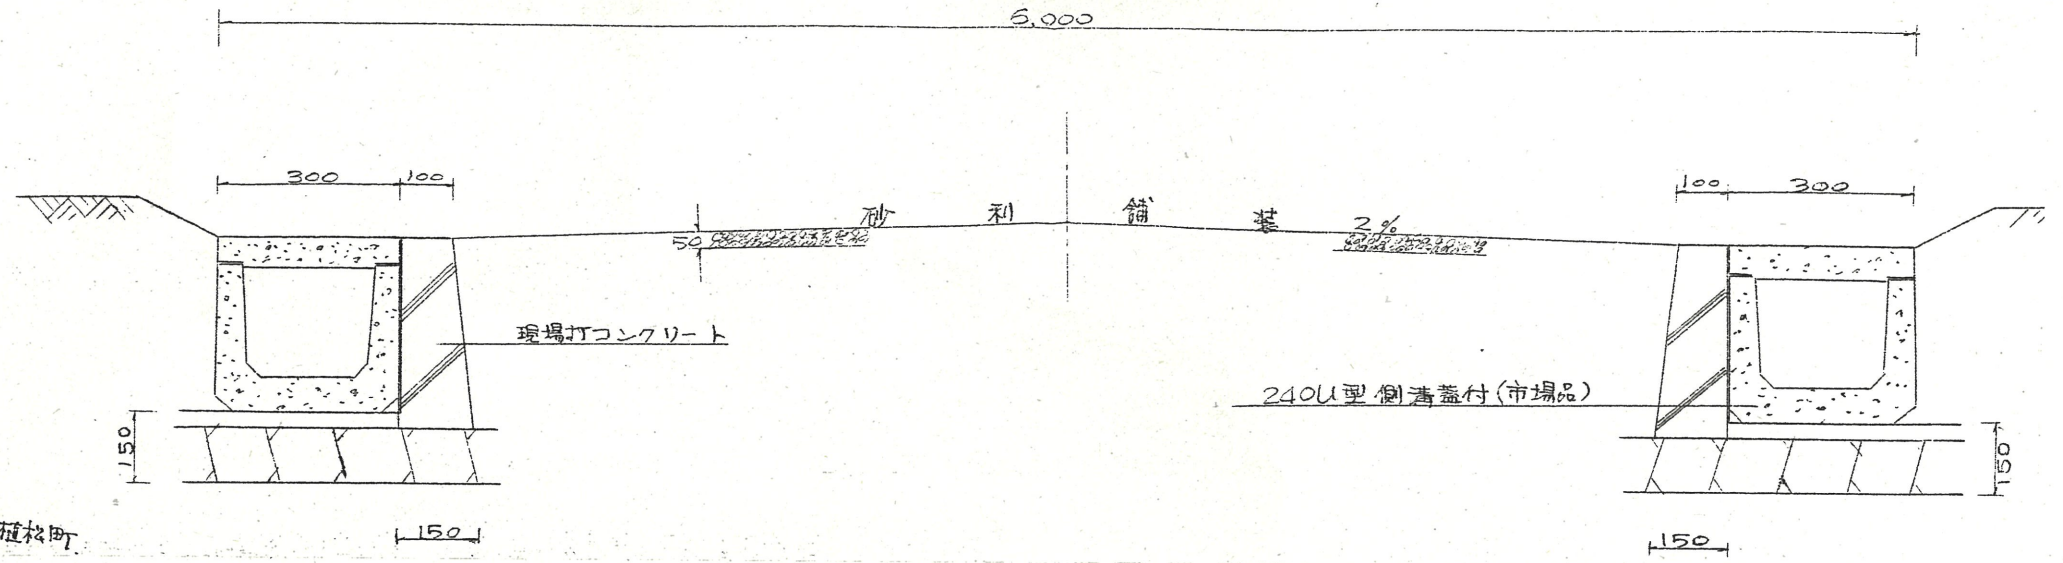

道路位置指定図	指定番号	48-82
楊子町	地内	指定年月日
		S48.11.26

実測図 1/200

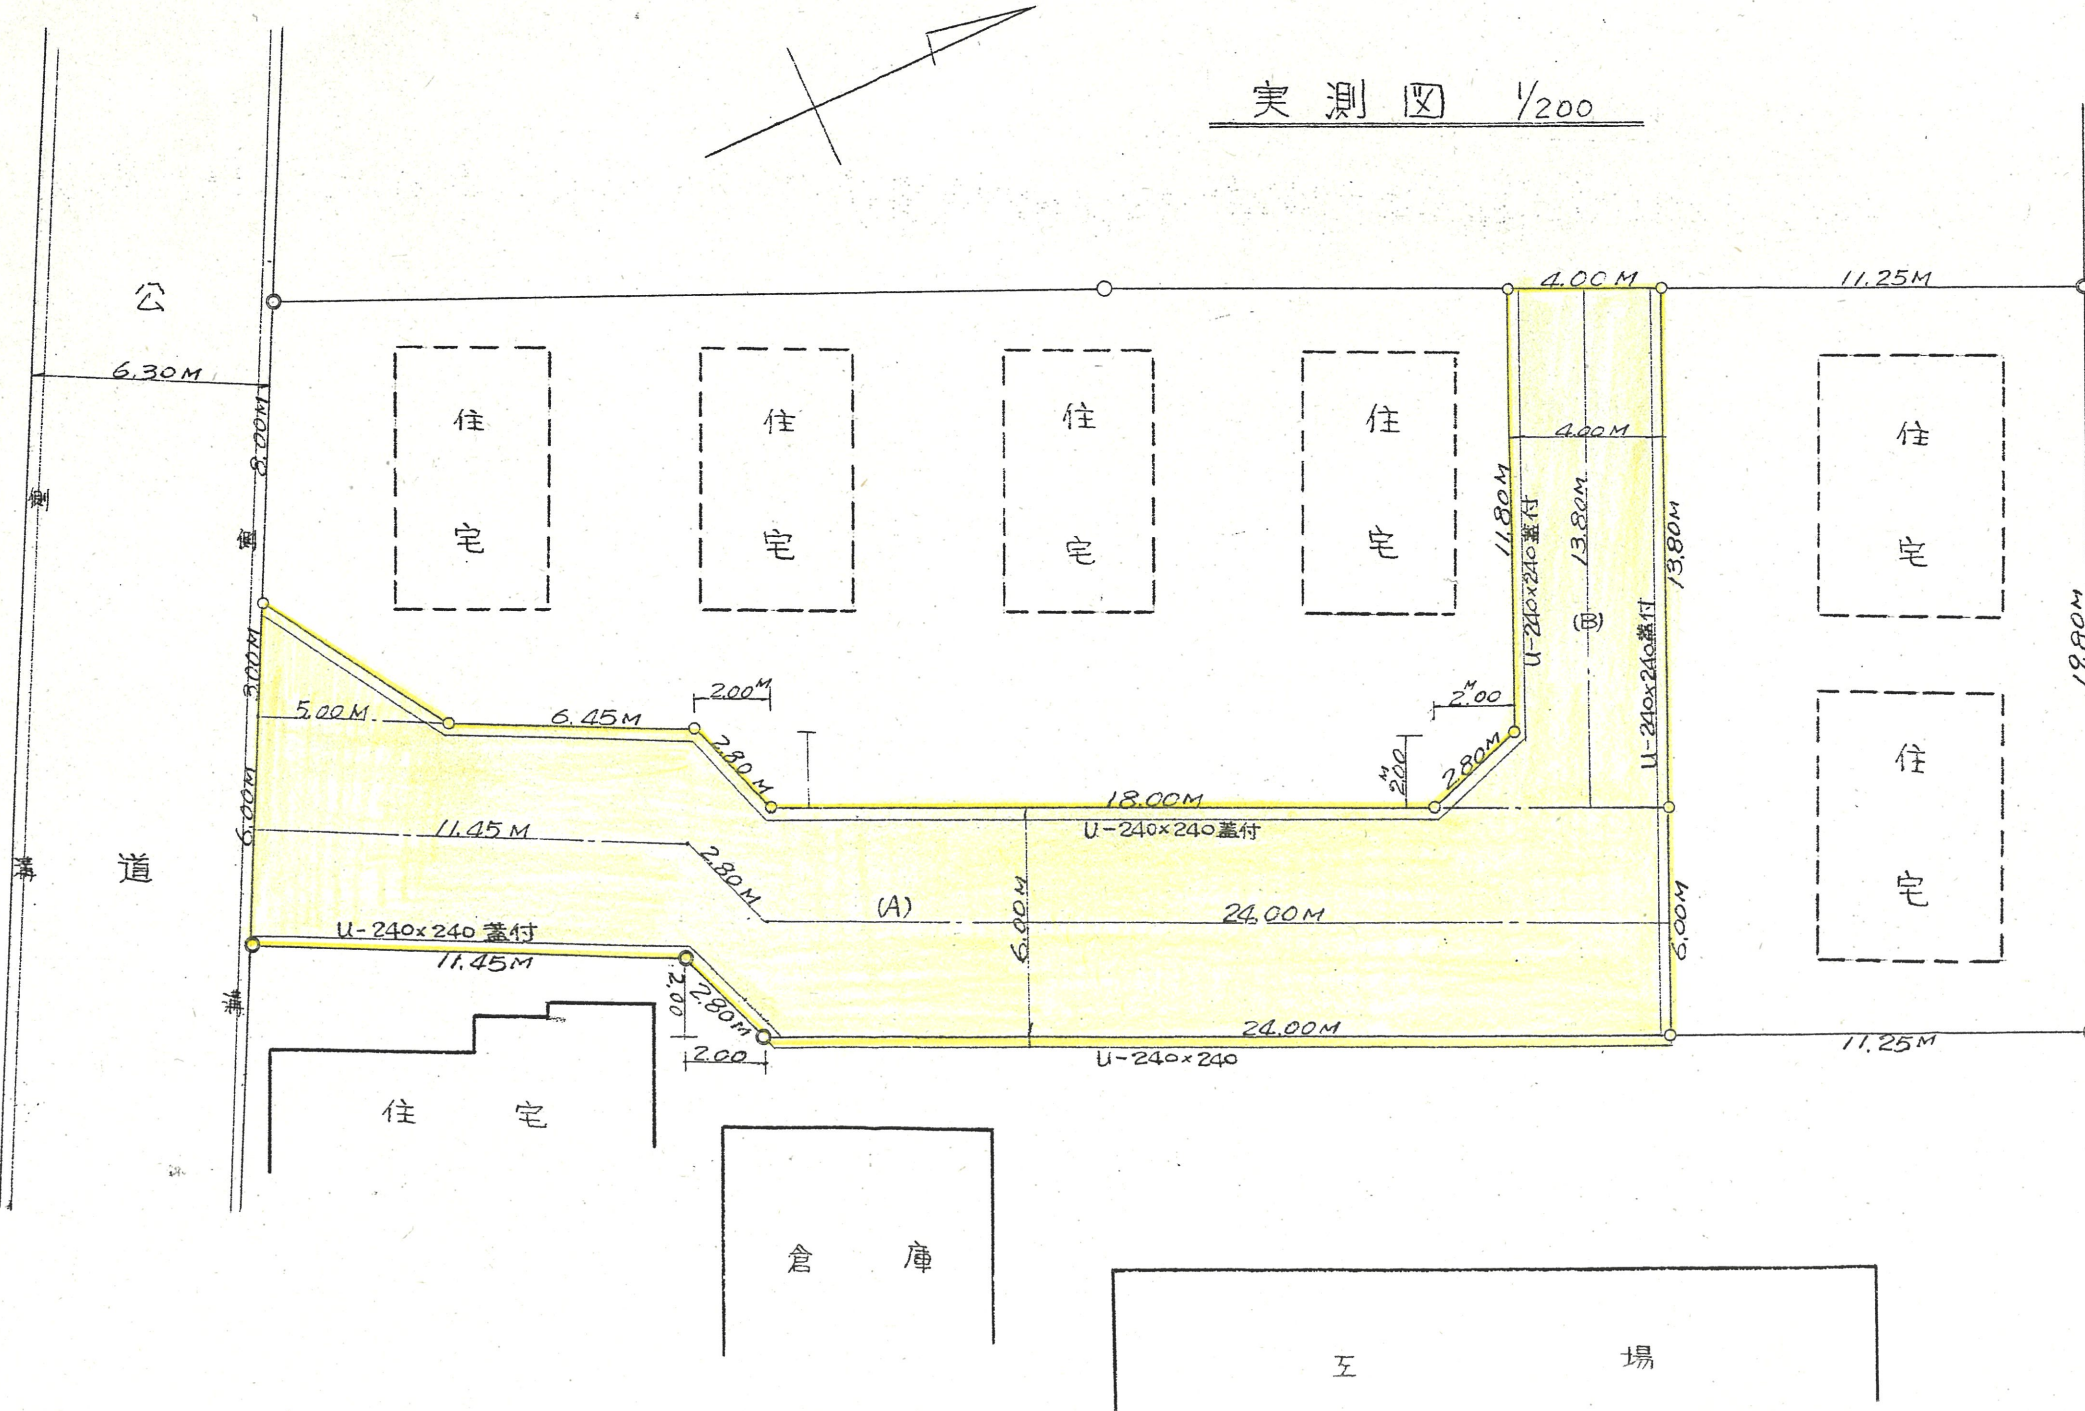

公図写 1/500

