



道路位置指定図	指定番号	48-95
都盛町 地内	指定年月日	S48.12.21

附近見取図

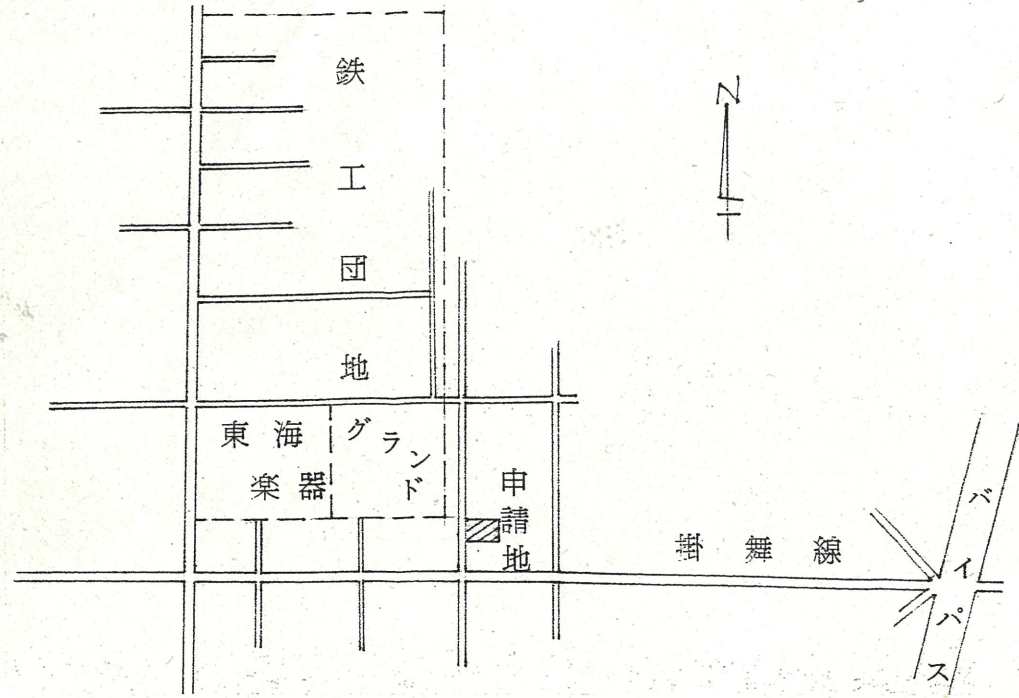

断面図


1/30

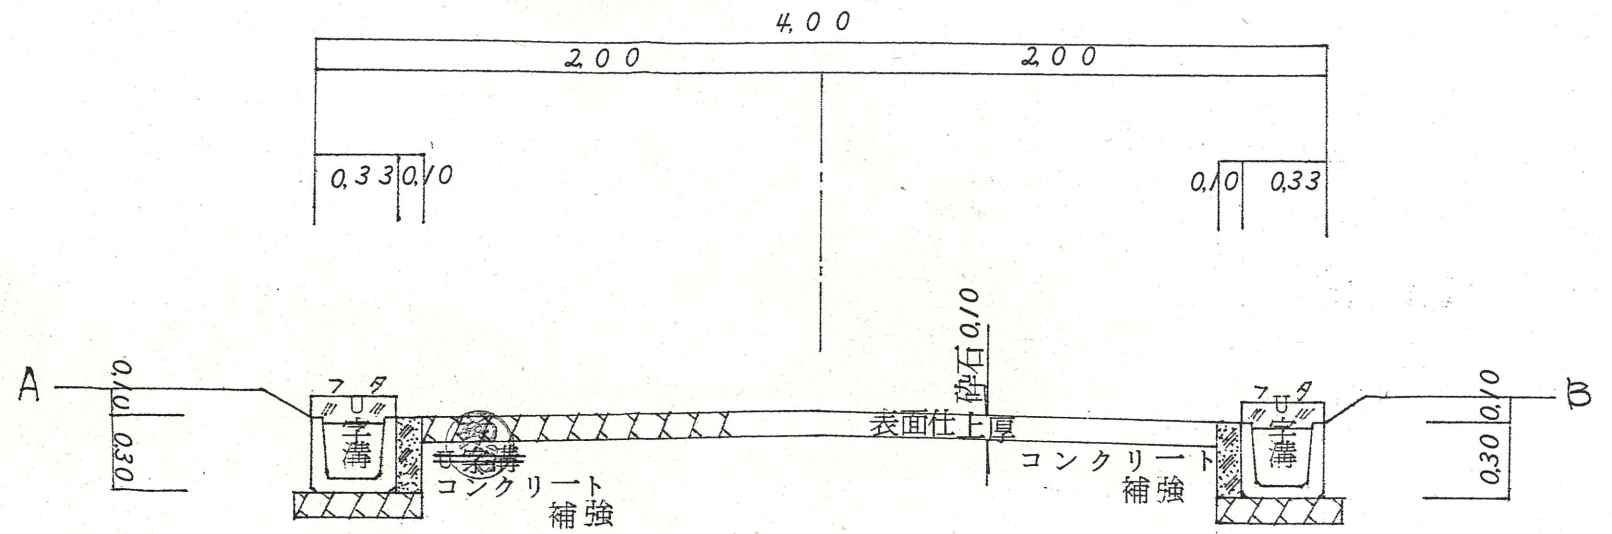

公図写

S: 1/500

申請地 浜松市都盛町字西の宮
229-1, 229-2

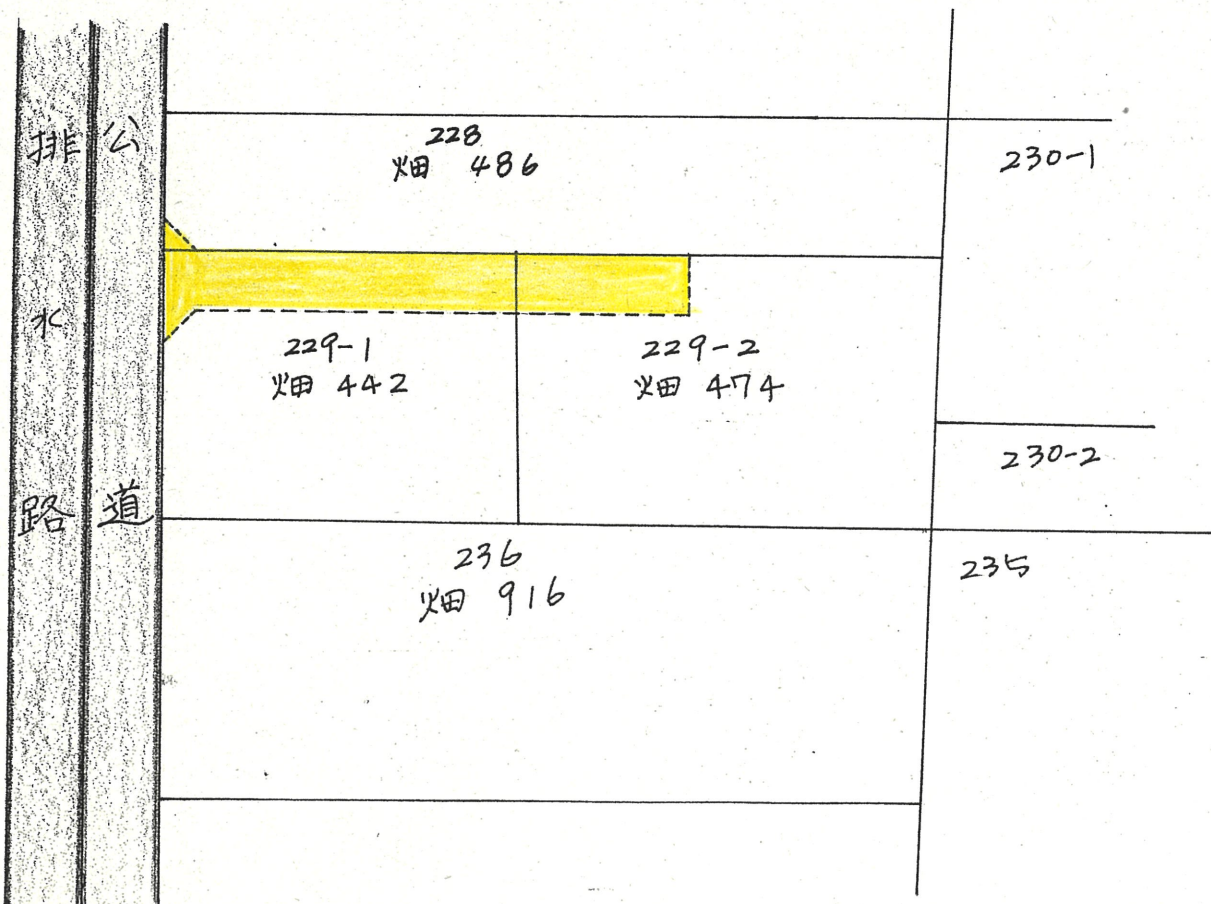

実測図

1/300

申請地 浜松市都盛町字西の宮
229-1, 229-2

