



附近見取図

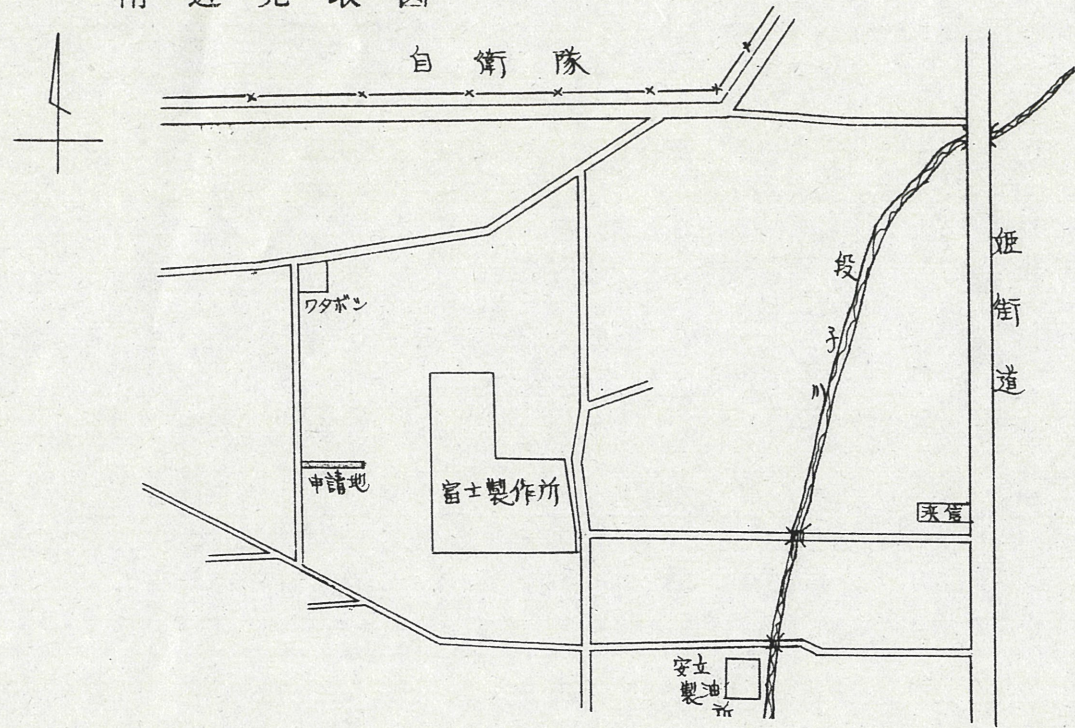


断面図 S 1/40



道路位置指定図	指定番号	49-37
泉四丁目 地内	指定年月日	S50. 1. 9

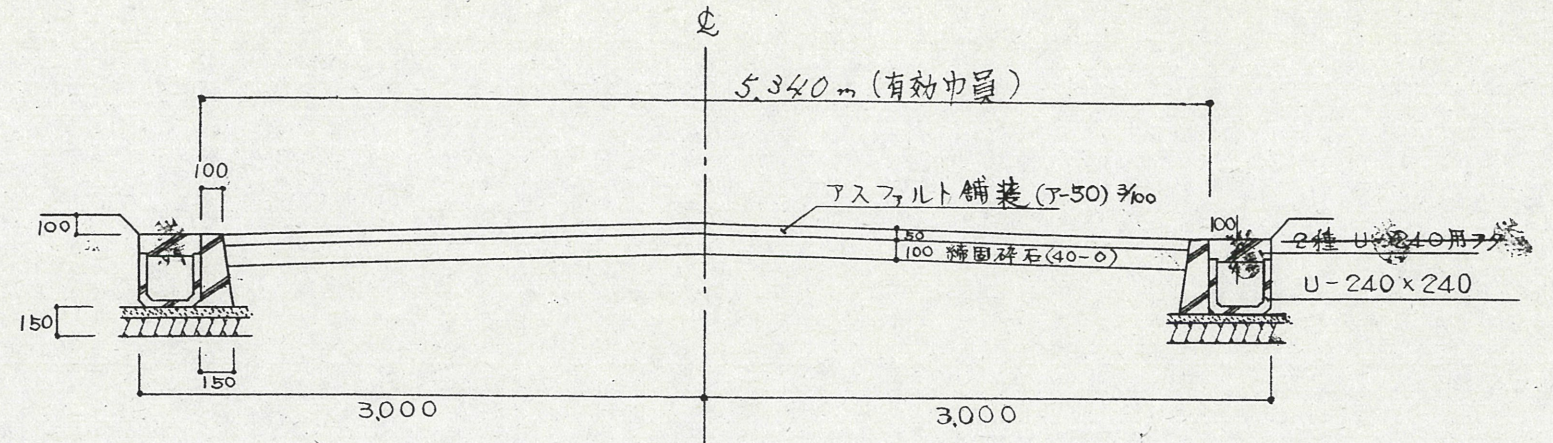


地籍図 (実測図及び公図写)

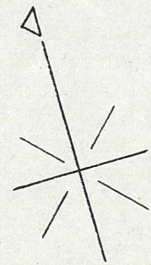

公図写 S 1/600

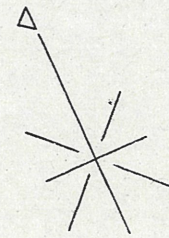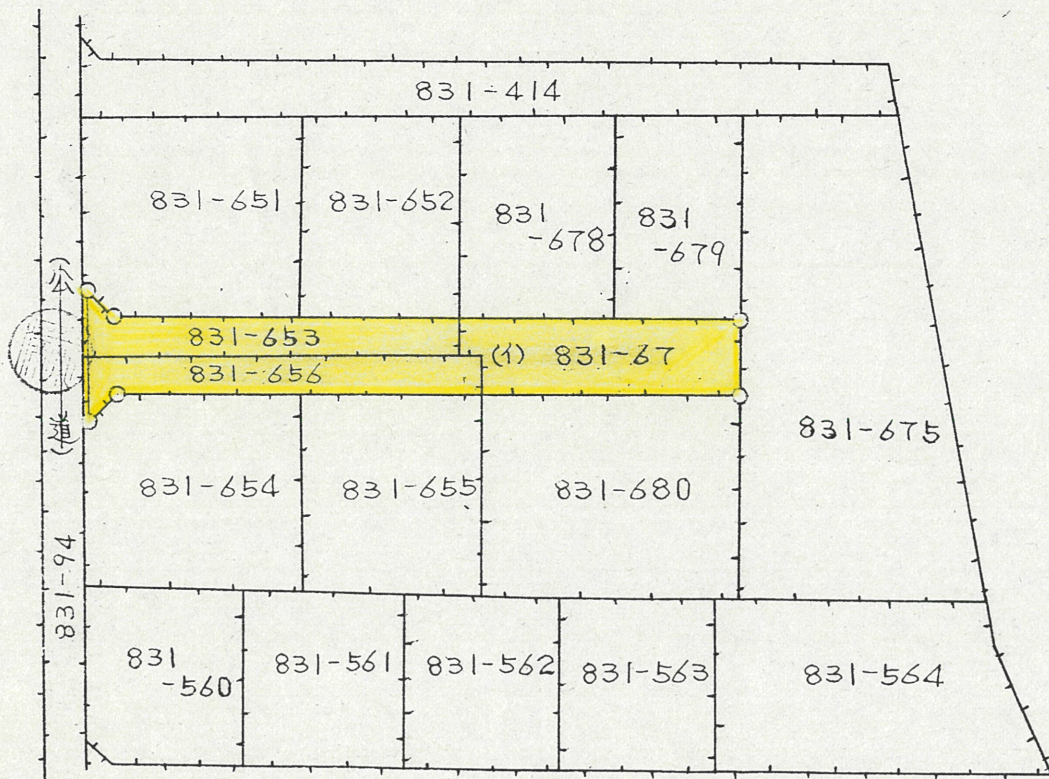

実測図 S 1/300

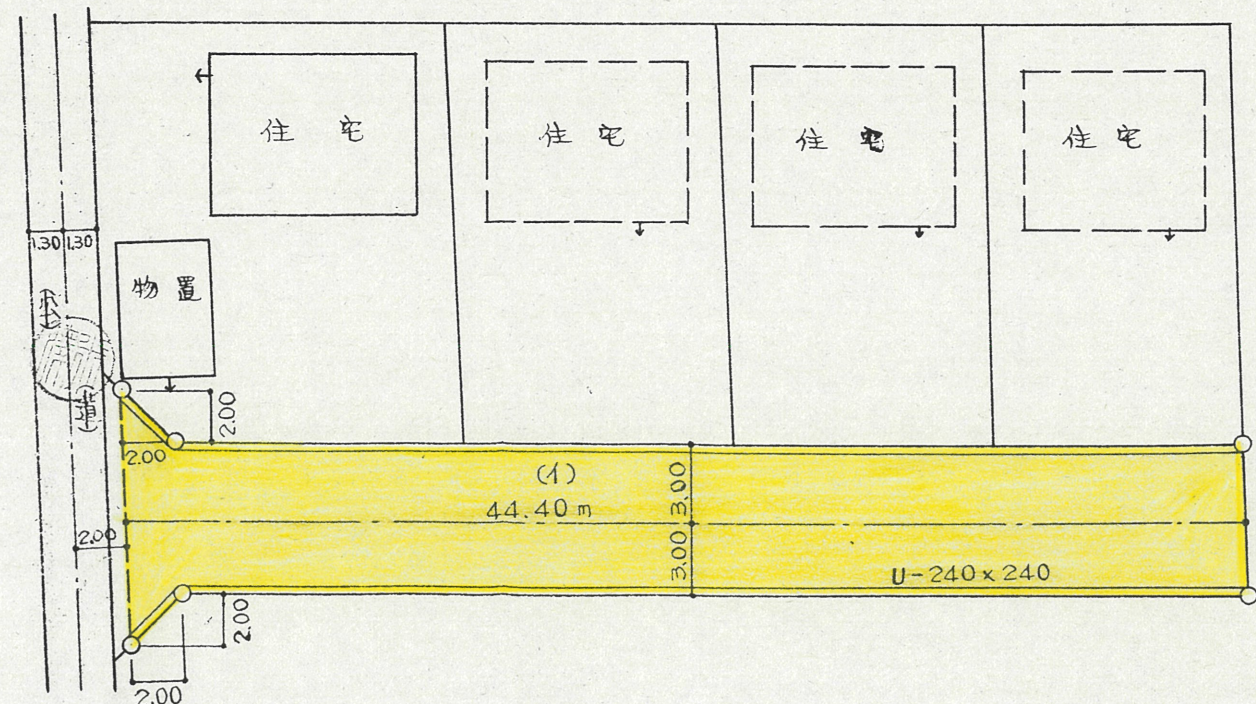

※45-2号
45.3.3
道の指定